



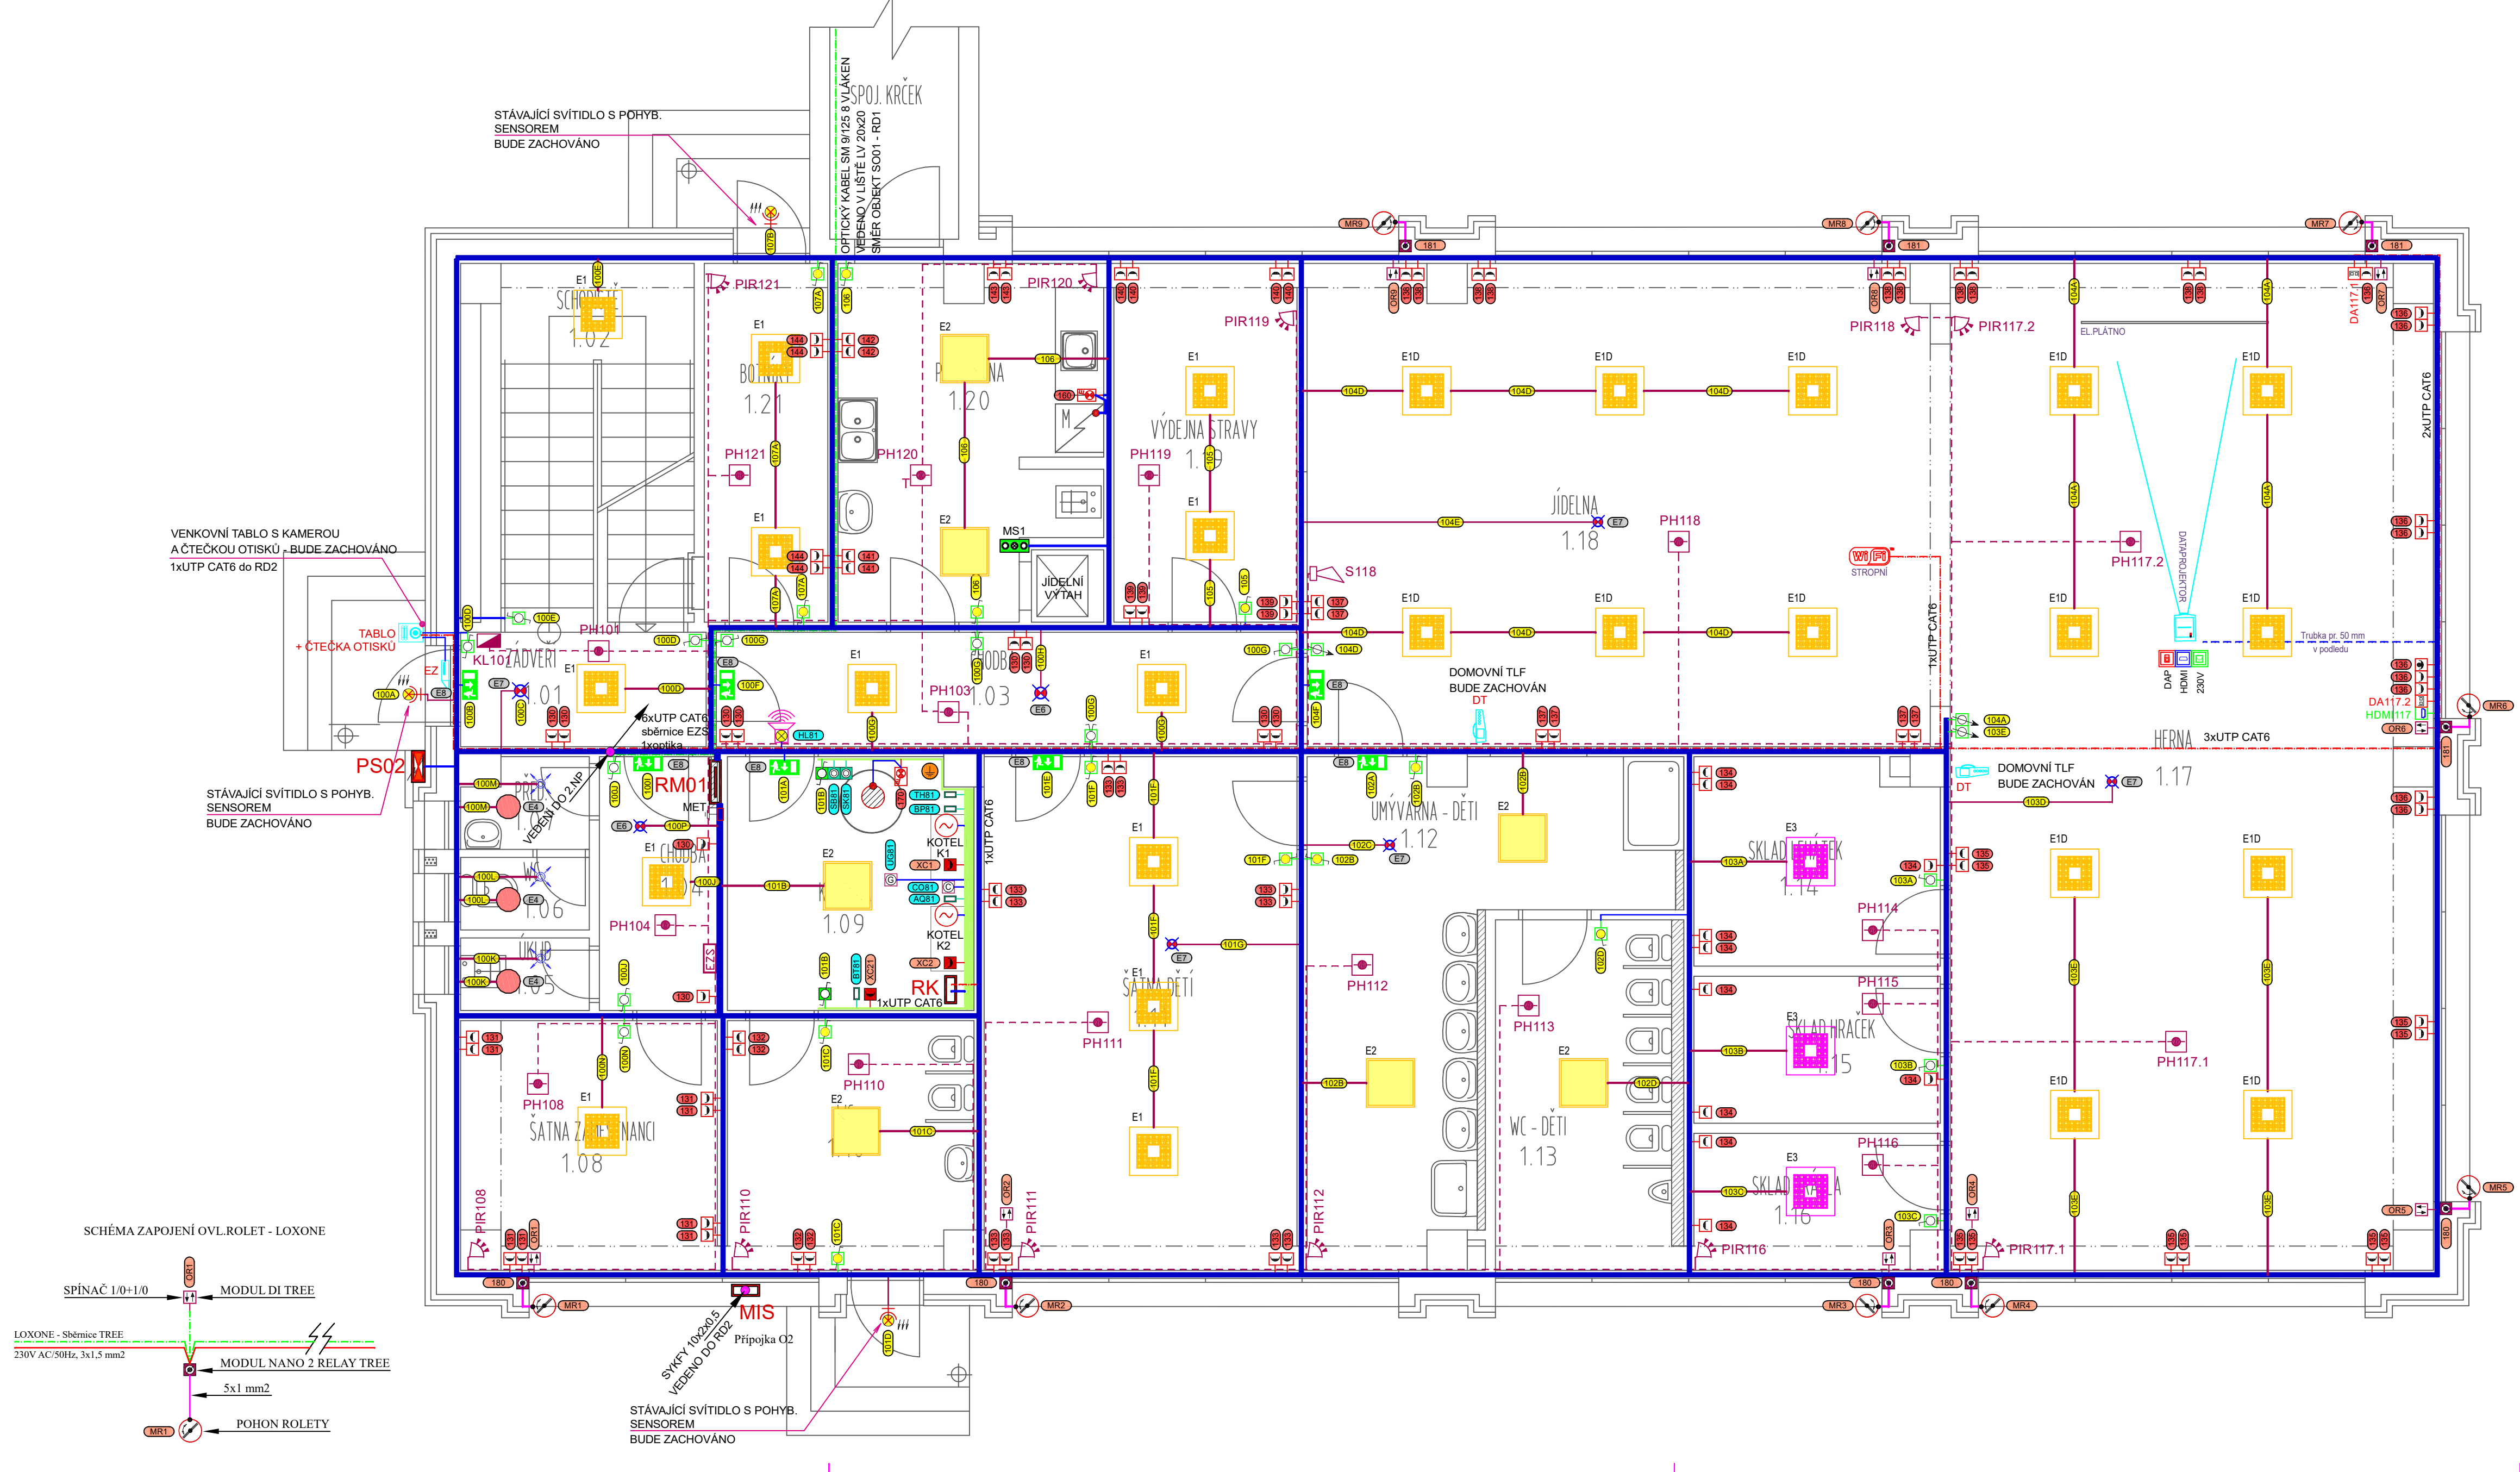

LEGENDA MÍSTNOSTÍ:

C. MÍST.	ÚČEL UŽÍVÁNÍ MÍSTNOSTI	E /m²
1.01	ZÁDVEŘÍ	150x
1.02	SCHODIŠTĚ	150x
1.03	CHODBA	100x
1.04	CHODBA	100x
1.05	ÚKLID	200x
1.06	WC	200x
1.07	PŘEDSÍŇ	200x
1.08	ŠATNA ZAMĚSTNANCÍ	200x
1.09	PLYNOVÁ KOTELNA	200x
1.10	WC	200x
1.11	ŠATNA DĚTÍ	200x
1.12	UMÝVÁRNA DĚTÍ	200x
1.13	WC DĚTÍ	200x
1.14	SKLAD LEHÁTEK	100x
1.15	SKLAD HRAČEK	100x
1.16	SKLAD PRÁDLA	100x
1.17	HERNA	300x
1.18	JÍDELNA	300x
1.19	VÝDEJNA STRAVY	300x
1.20	PŘÍPRAVNA	300x
1.21	BOTNÍKY	300x

TRASA OPTICKÉHO KABELU MEZI OBJEKTY SO 01 A SO 02

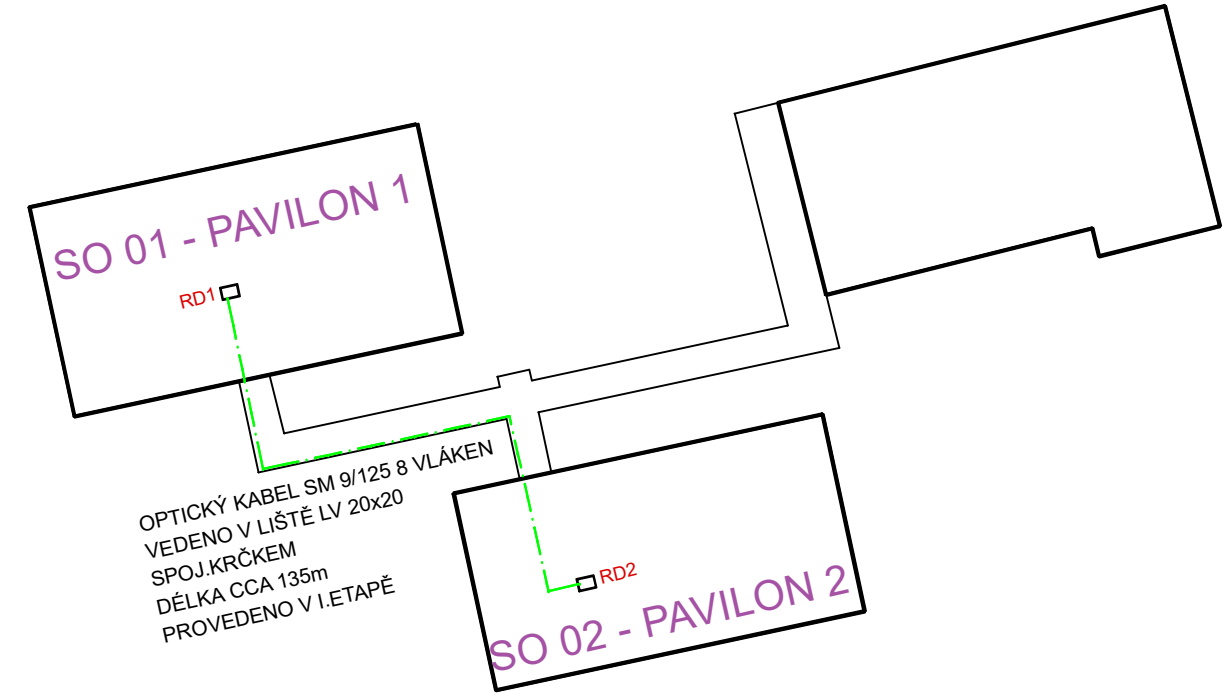

ROZVÁDĚČ RM01 BUDE POD OMÍTKU - BUDE DOZDĚNO DLE POTŘEBY.
PŘESNÉ ROZMÍSTĚNÍ ZÁSUVK A UMÍSTĚNÍ AV PRVKŮ BUDE DLE DISPOZICE NÁBYTKU.
V KOTELNĚ BUDE PROVEDENÁ VÝMĚNA OSVĚTLENÍ A BUDE PROVEDENO KOMPLETNÍ ZABEZPEČENÍ KOTELNY.
PRO DATAPROJEKTOR A PLÁTNO BUDE PROVEDENA POUZE KABELOVÁ PŘÍPRAVA.

ROZVODNÁ SOUSTAVA : 3 PEN ~ 50 Hz 230/400 V síť TN-S, OCHRANA PŘED ÚRAZEM ELEKTRICKÝM PROUDEM DLE ČSN 33-2000-4-41 ed.3 AUTOMATICKÝM ODPOJENÍM OD ZDROJE

Generální projektant	-	Stavebník	Obec Libina Libina 523 788 05 Libina
Projektant částí	Ing. Pavel Matura Projektce elektro IČ: 06169848, projektce.matura@seznam.cz	Hlavní projektant Zodp. projektant Výpracoval	Ing. Pavel Matura Ing. Pavel Matura Ing. Pavel Matura
Místo stavby	LIBINA	Stupeň Zakázka číslo Datum	Dokumentace pro provedení stavby 140221 02/2021
Název stavby	Rekonstrukce rozvodů pavilonu 2 MŠ Libina SO 02 - PAVILON 2		
Část	D.1.4. - Technika prostředí staveb - Zařízení silnoproudé a slaboproudé elektrotechniky		
Název výkresu	Schéma rozvodů - 1.NP	Měřítko:	Číslo výkresu
		1:50	03