


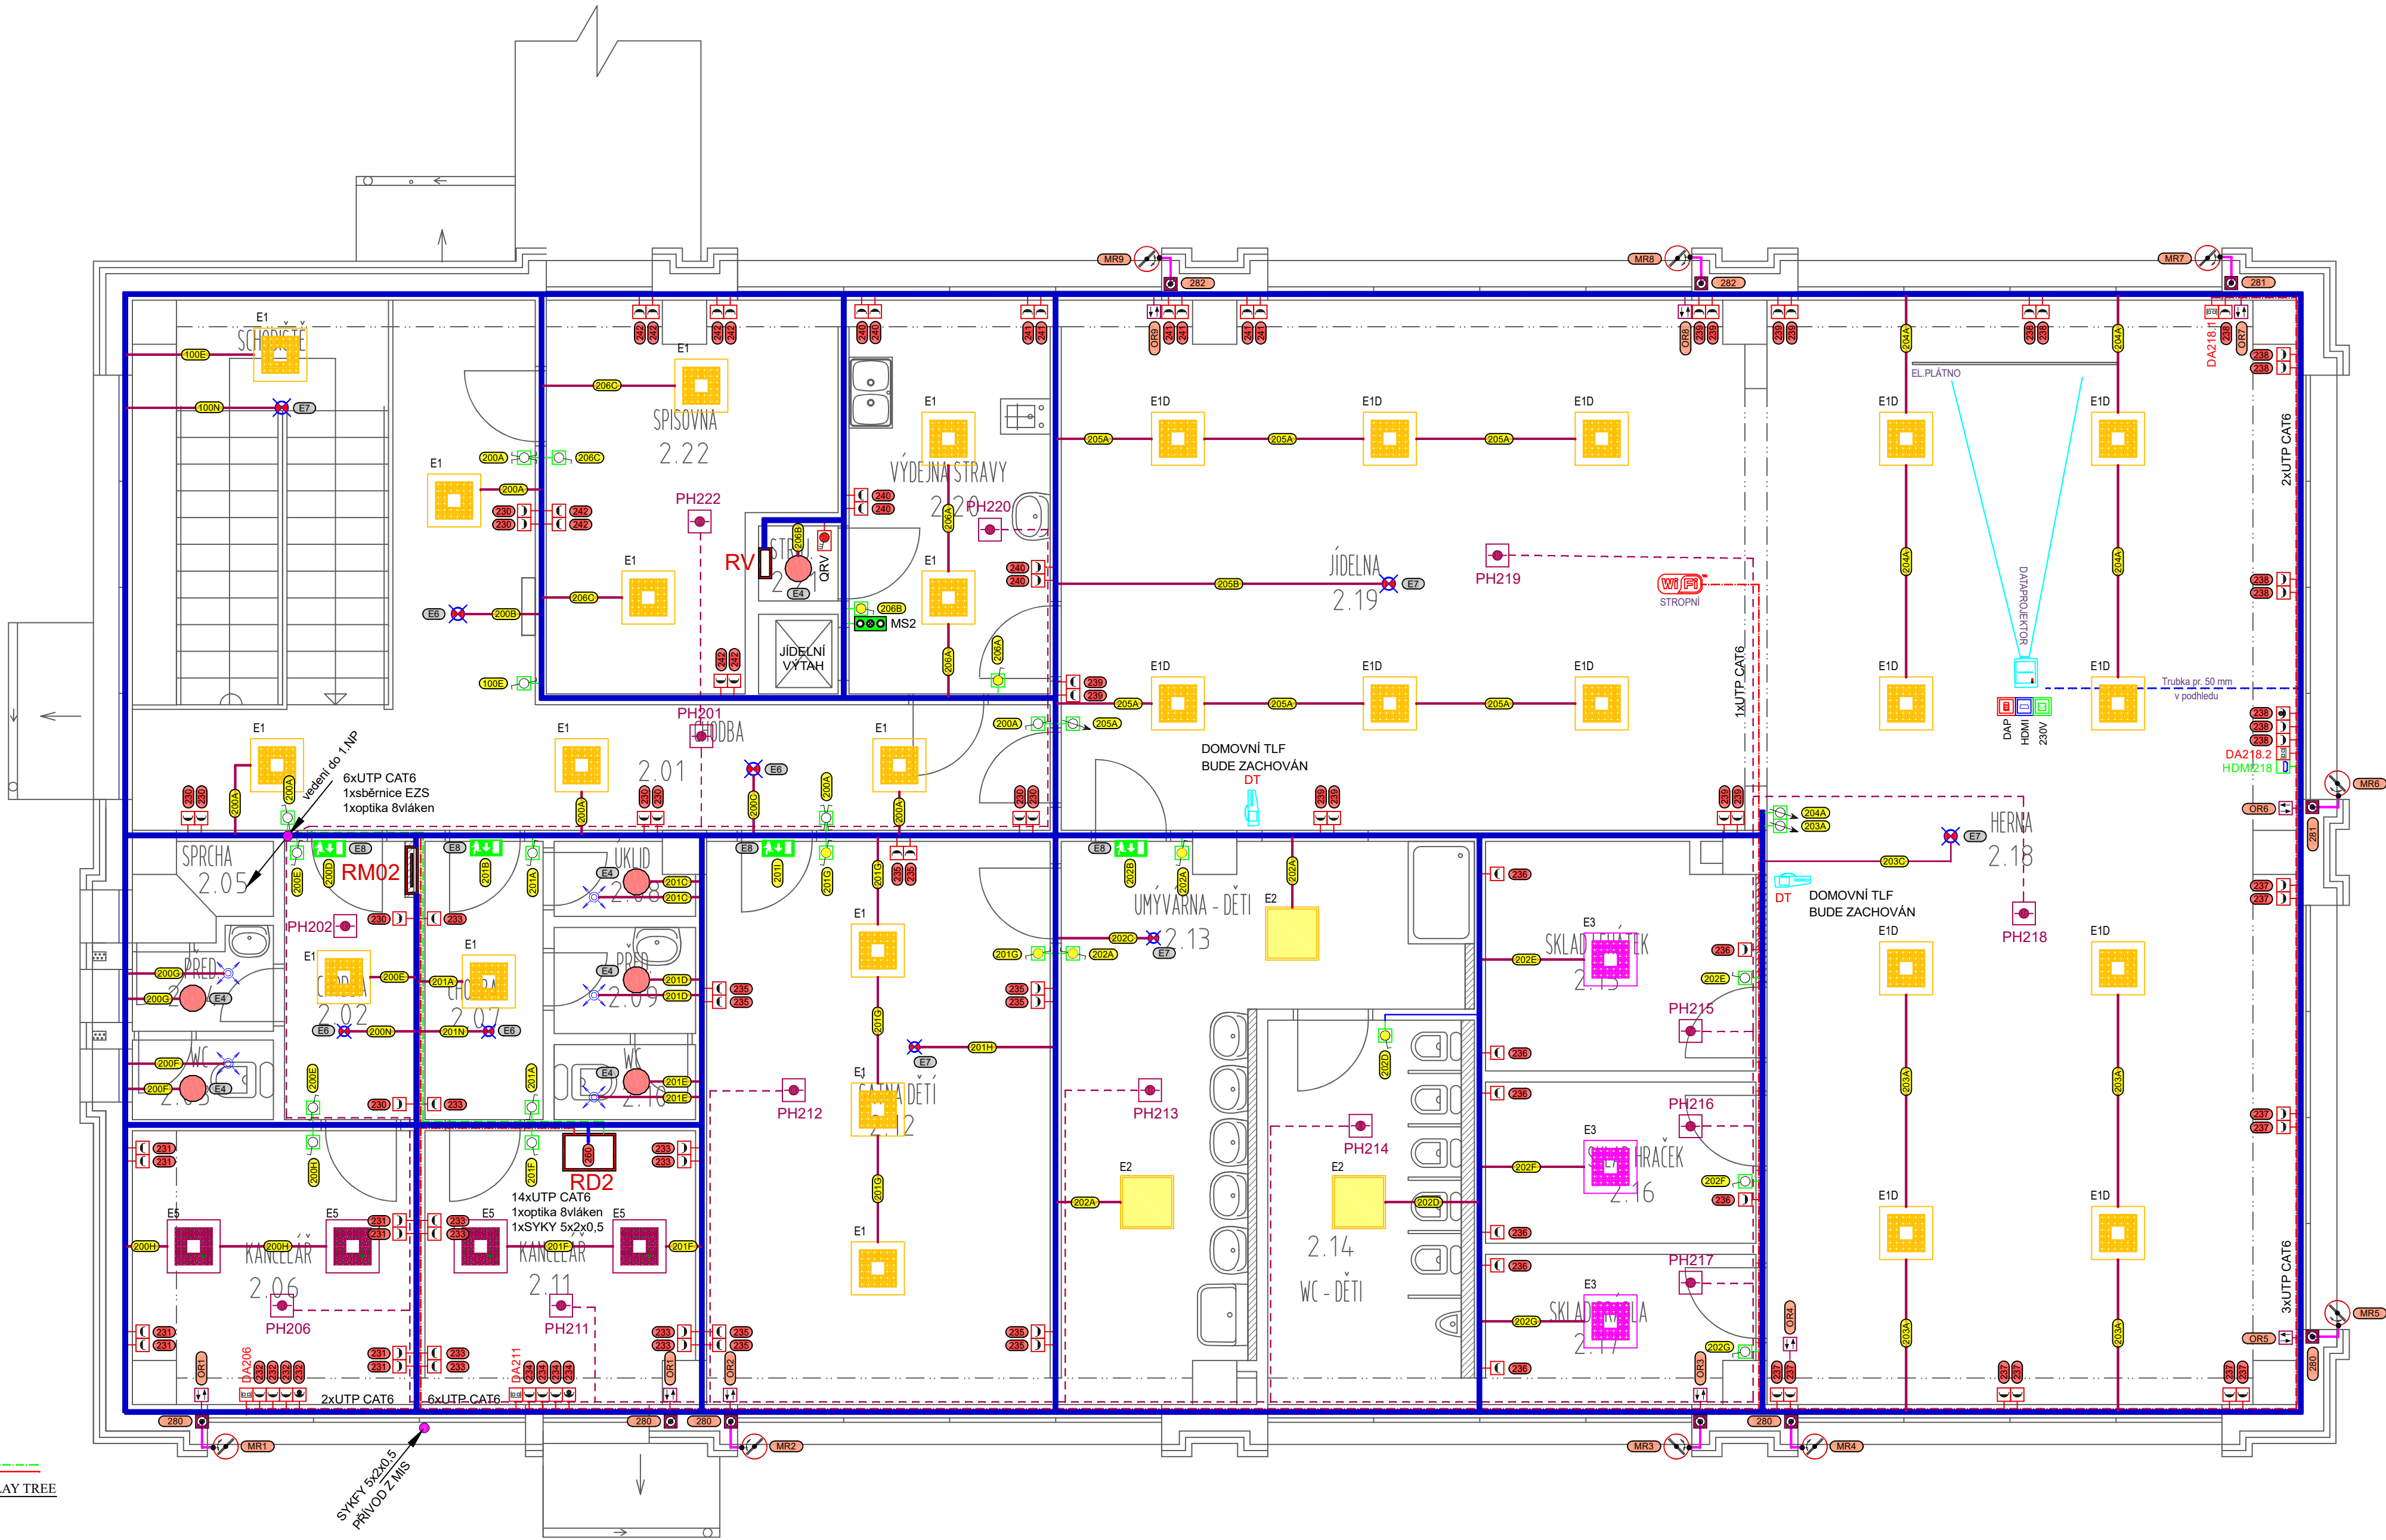

LEGENDA MÍSTNOSTÍ:

C. MÍST.	ÚČEL UŽÍVÁNÍ MÍSTNOSTI	E / m²
2.01	CHODBA	100lx
2.02	CHODBA	100lx
2.03	WC	200lx
2.04	PŘEDSÍŇ	200lx
2.05	SPRCHA	200lx
2.06	KANCELÁŘ	500lx
2.07	CHODBA	100lx
2.08	ÚKLID	200lx
2.09	PŘEDSÍŇ	100lx
2.10	WC	200lx
2.11	KANCELÁŘ	500lx
2.12	ŠATNA DĚTÍ	200lx
2.13	UMÝVÁRNA DĚTÍ	200lx
2.14	WC DĚTÍ	200lx
2.15	SKLAD LEHÁTEK	100lx
2.16	SKLAD HRAČEK	100lx
2.17	SKLAD PRÁDLA	100lx
2.18	HERNA	300lx
2.19	JÍDELNA DĚTÍ	300lx
2.20	VÝDEJNA STRAVY	300lx
2.21	STROJOVNA JÍD.VÝTAHU	300lx
2.22	SPISOVNA	300lx

ROZVÁDĚČ RM02 BUDE POD OMÍTKU - BUDE DOZDĚNO DLE POTŘEBY.
PŘESNÉ ROZMÍSTĚNÍ ZÁSUVK A UMÍSTĚNÍ AV PRVKŮ BUDE DLE DISPOZICE NÁBYTKU.
BUDE PROVEDENA VÝMĚNA PŘÍVODU PRO QRV OSTATNÍ ROZVODY Z RV BUDOU ZACHOVÁNY.
KOMPLETNÍ ZABEZPEČENÍ KOTELNY.
PRO DATAPROJEKTOR A PLÁTNO BUDE PROVEDENA POUZE KABELOVÁ PŘÍPRAVA.

ROZVODNÁ SOUSTAVA : 3 PEN ~ 50 Hz 230/400 V síť TN-S, OCHRANA PŘED ÚRAZEM ELEKTRICKÝM PROUDEM DLE ČSN 33-2000-4-41 ed.3 AUTOMATICKÝM ODPOJENÍM OD ZDROJE

Generální projektant	-	Stavebník	Obec Libina Libina 523 788 05 Libina
Projektant částí	Ing.Pavel Matura Projekce elektro IČ: 06169848 , projekte.matura@seznam.cz	Hlavní projektant Zodp. projektant Výpracoval	Ing.Pavel Matura Ing.Pavel Matura Ing.Pavel Matura
Místo stavby	LIBINA	Stupeň Zakázka číslo Datum	Dokumentace pro provedení stavby 140221 02/2021
Název stavby	Rekonstrukce rozvodů pavilonu 2 MŠ Libina SO 02 - PAVILON 2		
Část	D.1.4. - Technika prostředí staveb - Zařízení silnoproudé a slaboproudé elektrotechniky		
Název výkresu	Schéma rozvodů - 2.NP	Měřítko:	Číslo výkresu
		1:50	04