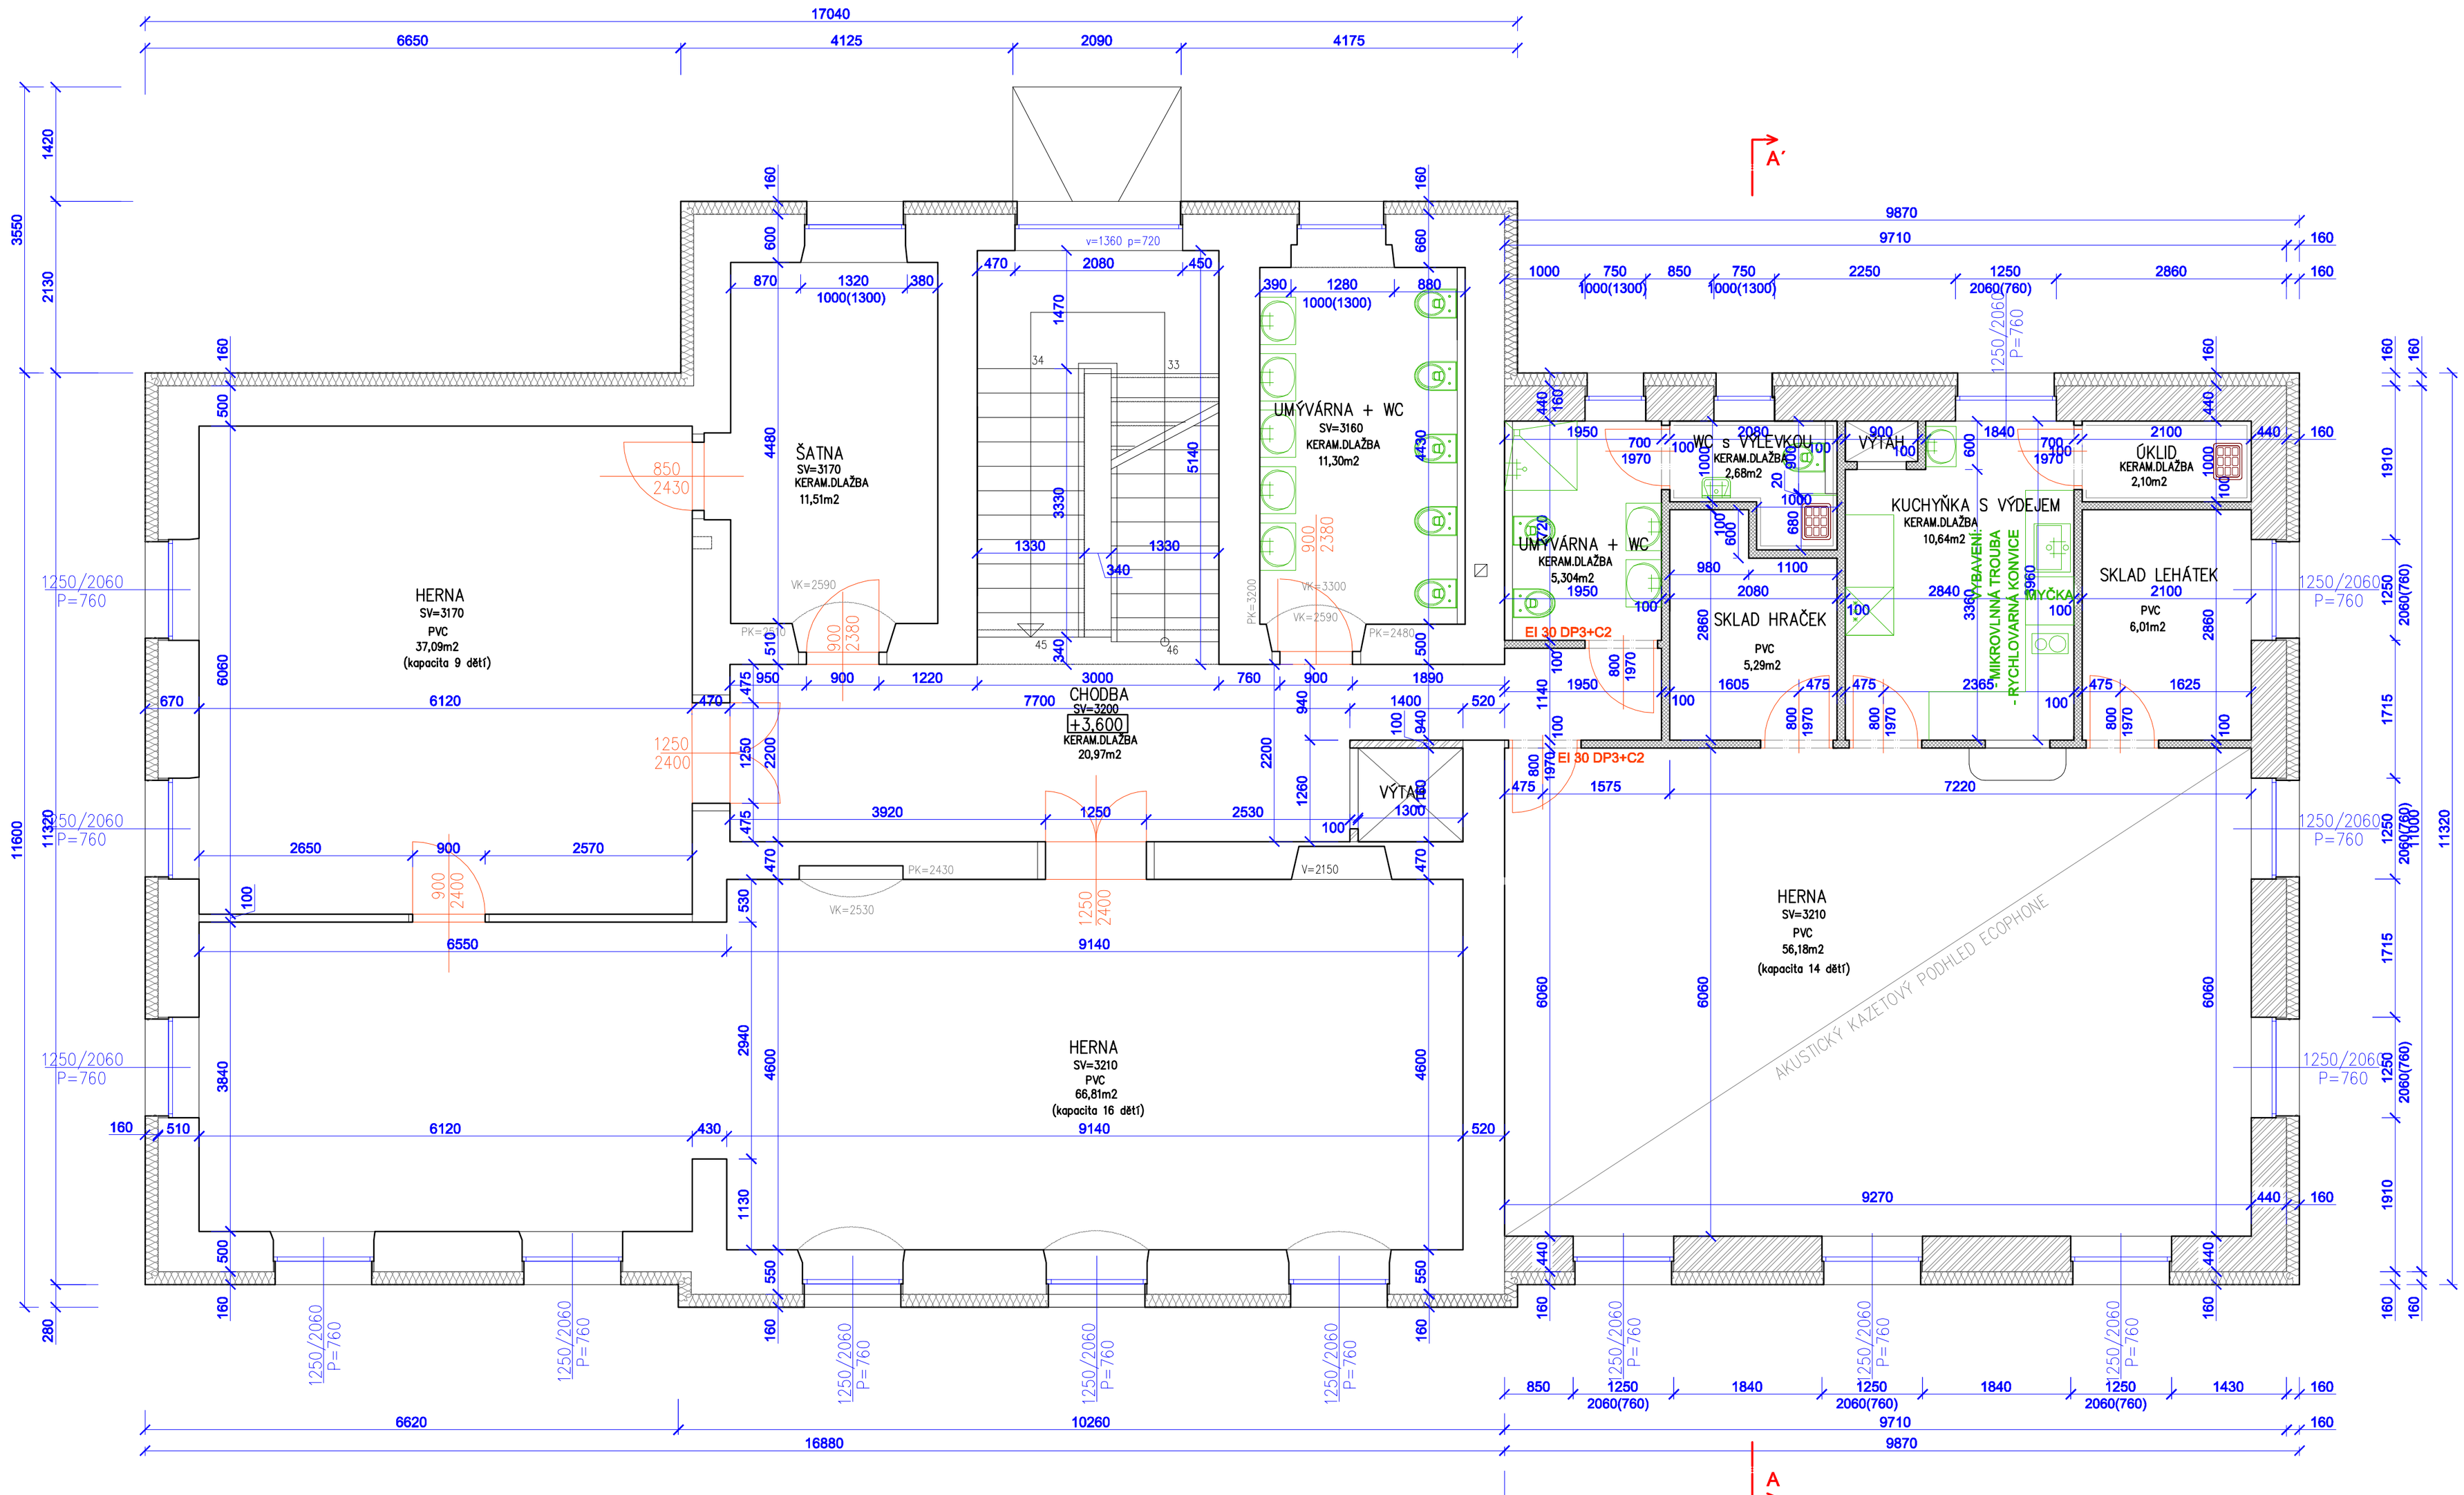

SKLADBY STÁVAJÍCÍCH STROPNÍCH KONSTRUKCÍ:

STROP NAD 2.N.P.:

- NÁŠLAPNÁ VRSTVA tl. 15 mm
- BETONOVÁ MAZANINA tl. 70 mm
- TEPELNÁ A AKUSTICKÁ IZOLACE tl. 60mm
- KERAMICKÁ STROPNÍ KONSTRUKCE tl. 290 mm
- VÁPENOCEMENTOVÁ OMÍTKA tl. 15mm

SVISLÉ NOSNÉ KONSTRUKCE:

- VÁPENOCEMENTOVÁ OMÍTKA tl. 20mm (vnitřní omítka) - venkovní ETICS s izolantem z minerální izolace tl 160mm
- CIHLA PLNÁ PÁLENÁ NA MALTU VÁPENOCEMENTOVOU tl. dle jednotlivých konstrukcí
- VÁPENOCEMENTOVÁ OMÍTKA tl. 20mm

LEGENDA MATERIÁLŮ:

ZDIVO KERAMICKÉ tl. 440mm, plněné minerální izolací broušená cihla na systémovou maltu pro tenké spáry

PŘÍČKOVÉ ZDIVO z přesných pórobetonových tvárnic tl. 100 mm na systémovou maltu pro tenké spáry

STÁVAJÍCÍ ČÁST MŠ — PŘISTAVOVANÁ ČÁST MŠ

VYPRACOVAL:	Ing. Libor Barvínek	KRESLIL:	Ing. Libor Barvínek
KRAJ: Pardubický		OBEC: Králíky	
INVESTOR: Město Králíky, Velké náměstí 5, 561 69 Králíky			
AKCE: **Navýšení kapacity MŠ Pivovarská Králíky na pozemku st.p.č. 555, 578 a p.p.č. 187/1,260/2, k.ú. Králíky**			
NÁZEV VÝKRESU: **PŮDORYS 2.N.P.**			

KOMPLET http://www.projekt-komplet.cz
Ing. Libor Barvínek
projektová činnost ve výstavbě
Sopotnice 249, 561 15 Sopotnice

DATUM:	03/2023
ARCH.ČÍSLO:	
MĚŘÍTKO: 1:50	Č. VÝKRESU: D - 1.6.