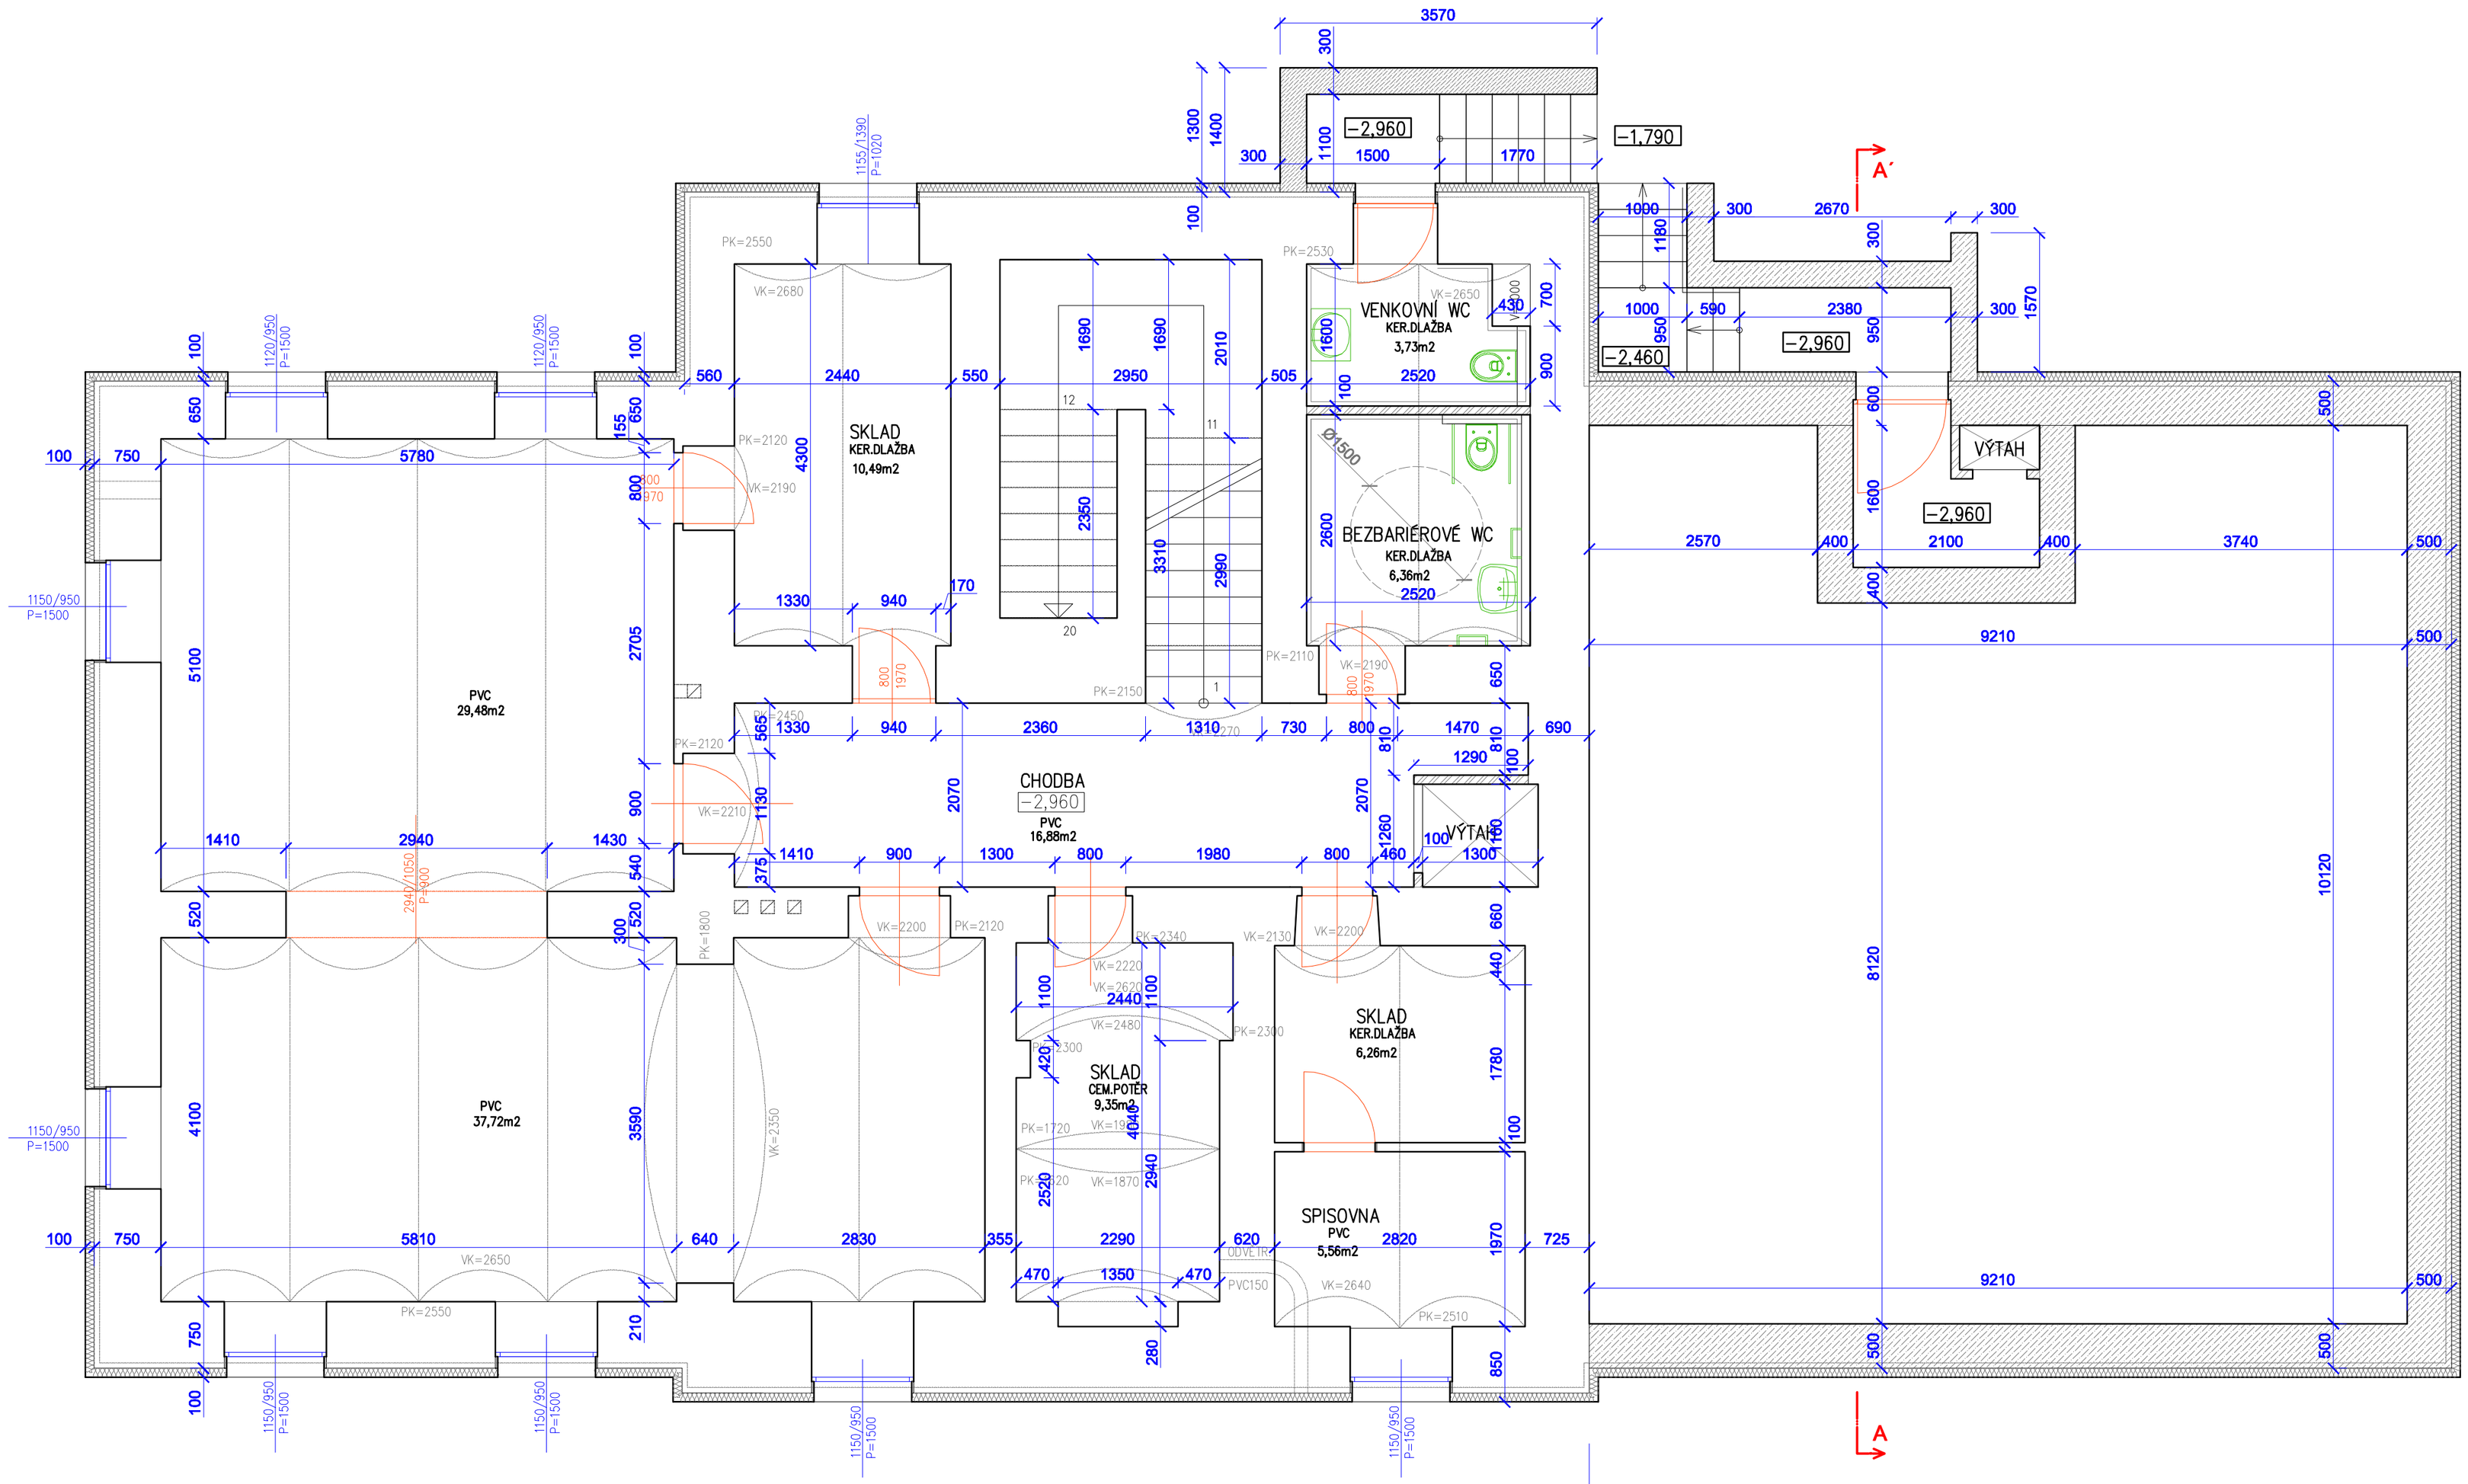

SKLADBY STÁVAJÍCÍCH STROPNÍCH KONSTRUKCÍ:

STROP NAD 1.P.P.:

- NÁŠLAPNÁ VRSTVA tl. 15 mm
- BETONOVÁ MAZANINA tl. 70 mm
- VYROVNÁVACÍ NÁSYP KLENBY tl. 55mm
- CIHELNÁ KLENBA, VKLÁDANÁÍ DO OCELOVÝCH NOSNÍKŮ tl. 290 mm
- VÁPENOCEMENTOVÁ OMÍTKA tl. 20mm

SVISLÉ NOSNÉ KONSTRUKCE:

- VÁPENOCEMENTOVÁ OMÍTKA tl. 20mm (vnitřní omítka)
  - venkovní ETICS s izolantem z minerální izolace tl 160mm
- CIHLA PLNÁ PÁLENÁ NA MALTU VÁPENOCEMENTOVOU tl. dle jednotlivých konstrukcí
- VÁPENOCEMENTOVÁ OMÍTKA tl. 20mm

STÁVAJÍCÍ ČÁST MŠ

PŘISTAVOVANÁ ČÁST MŠ

VYPRACOVAL:	Ing. Libor Barvínek	KRESLIL:	Ing. Libor Barvínek
KRAJ: Pardubický		OBEC: Králíky	
INVESTOR: Město Králíky, Velké náměstí 5, 561 69 Králíky			
AKCE: **Navýšení kapacity MŠ Pivovarská Králíky na pozemku st.p.č. 555, 578 a p.p.č. 187/1,260/2, k.ú. Králíky**			
NÁZEV VÝKRESU: **PŮDORYS SUTERÉNU**		MĚŘÍTKO: 1:50	Č. VÝKRESU: D - 1.4.

http://www.projekt-komplet.cz
KOMPLET
Ing. Libor Barvínek
projektová činnost ve výstavbě
Sopotnice 249, 561 15 Sopotnice

DATUM: 03/2023

ARCH.ČÍSLO: