


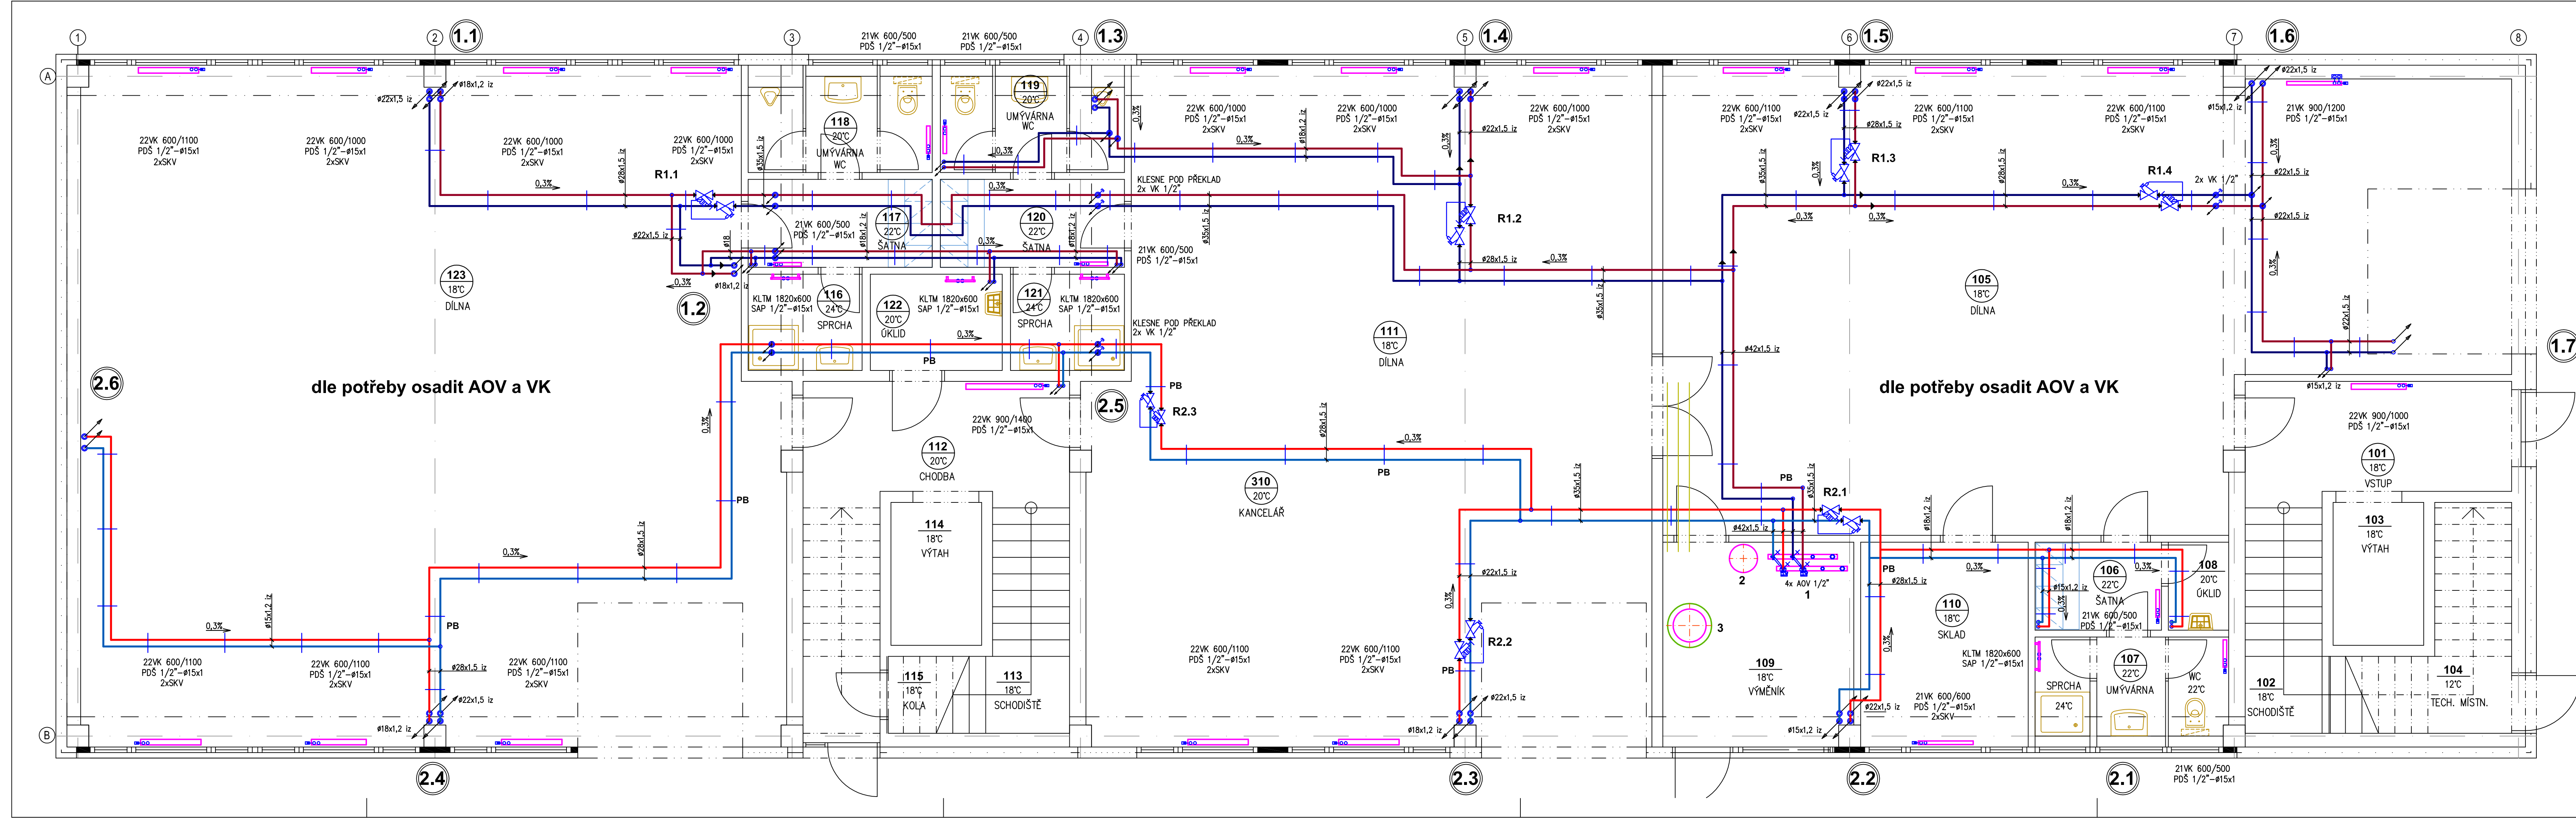

LEGENDA POTRUBÍ

- PŘÍVOD SEKCE "ZÁPAD"
- ZPÁTEČKA SEKCE "ZÁPAD"
- PŘÍVOD SEKCE "VÝCHOD"
- ZPÁTEČKA SEKCE "VÝCHOD"


LEGENDA ZAŘÍZENÍ

- 1 STANICE SEKUNDÁRNÍCH KRUHŮ
- 2 EXPANZNÍ NÁDOBA NG 80/6
- 3 ZÁSOBNÍK TEPLÉ VODY 500 LITRŮ

LEGENDA ARMATUR

- PDŠ PŘÍMÉ DVOJITÉ ŠROUBENÍ
- SAP STŘEDOVÁ ARMATURA PŘÍMÁ S INTEGROVANOU TERMOSTATICKOU HLAVICÍ
- TH TERMOSTATICKÁ HLAVICE S KAPALINOVÝM ČIDLEM
- SKV STOJÁNKOVÁ KONZOLA VNITŘNÍ Z-U400
- VK VYPOUŠTĚČI KOHOUT
- AOV AUTOMATICKÝ ODVZDUŠŇOVAČ
- PB PEVNÝ BOD

ZAPOJENÍ REGULÁTORŮ TLAKOVÉ DIFERENCE

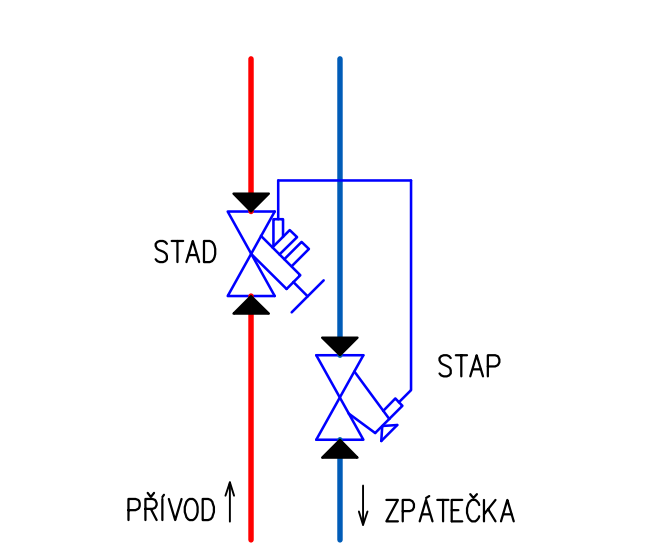

- R1.1 STAP DN 20 STAD DN 20 pol. 2,6
- R1.2 STAP DN 15 STAD DN 15 pol. 3,2
- R1.3 STAP DN 20 STAD DN 20 pol. 2,1
- R1.4 STAP DN 20 STAD DN 20 pol. 2,2
- R2.1 STAP DN 20 STAD DN 15 pol. 3,2
- R2.2 STAP DN 15 STAD DN 15 pol. 2,7
- R2.3 STAP DN 20 STAD DN 15 pol. 3,2

RAVAL projekt v.o.s.

ZODPOVĚDNÝ PROJEKTANT		VYPRACOVAL		HIP		K Lužním 142, 330 08 Zruč - Senec e-mail: jir.babor@gmail.cz mobil: 605 286 627 Ing. Jiří Babor s.r.o. Projektová činnost ve výstavbě speciálizace technická zařízení budov IČ: 68358661	
Ing. J. Babor ČKAIT 0200063		Ing. J. Babor		Ing. J. Valko			
OBEK, KRAJ:		PLZEŇ, PLZEŇSKÝ		DRUH PD		DSP	
INVESTOR:		Vědeckotechnický park Plzeň, a.s., Teslova 3, 301 00 Plzeň		ČÍSLO ZAKÁZKY		6	
AKCE:		Výstavba poloprovozního objektu H2		FORMÁTY A4		01. 2018	
				DATUM		1 : 50	
				MĚŘÍTKO			
OBSAH:				Č. PARE		DIL	
						Č. PŘÍLOHY	
D.1.4.d VYTÁPĚNÍ							
Púdorys 1.NP						D.1.4.d	
						2	