



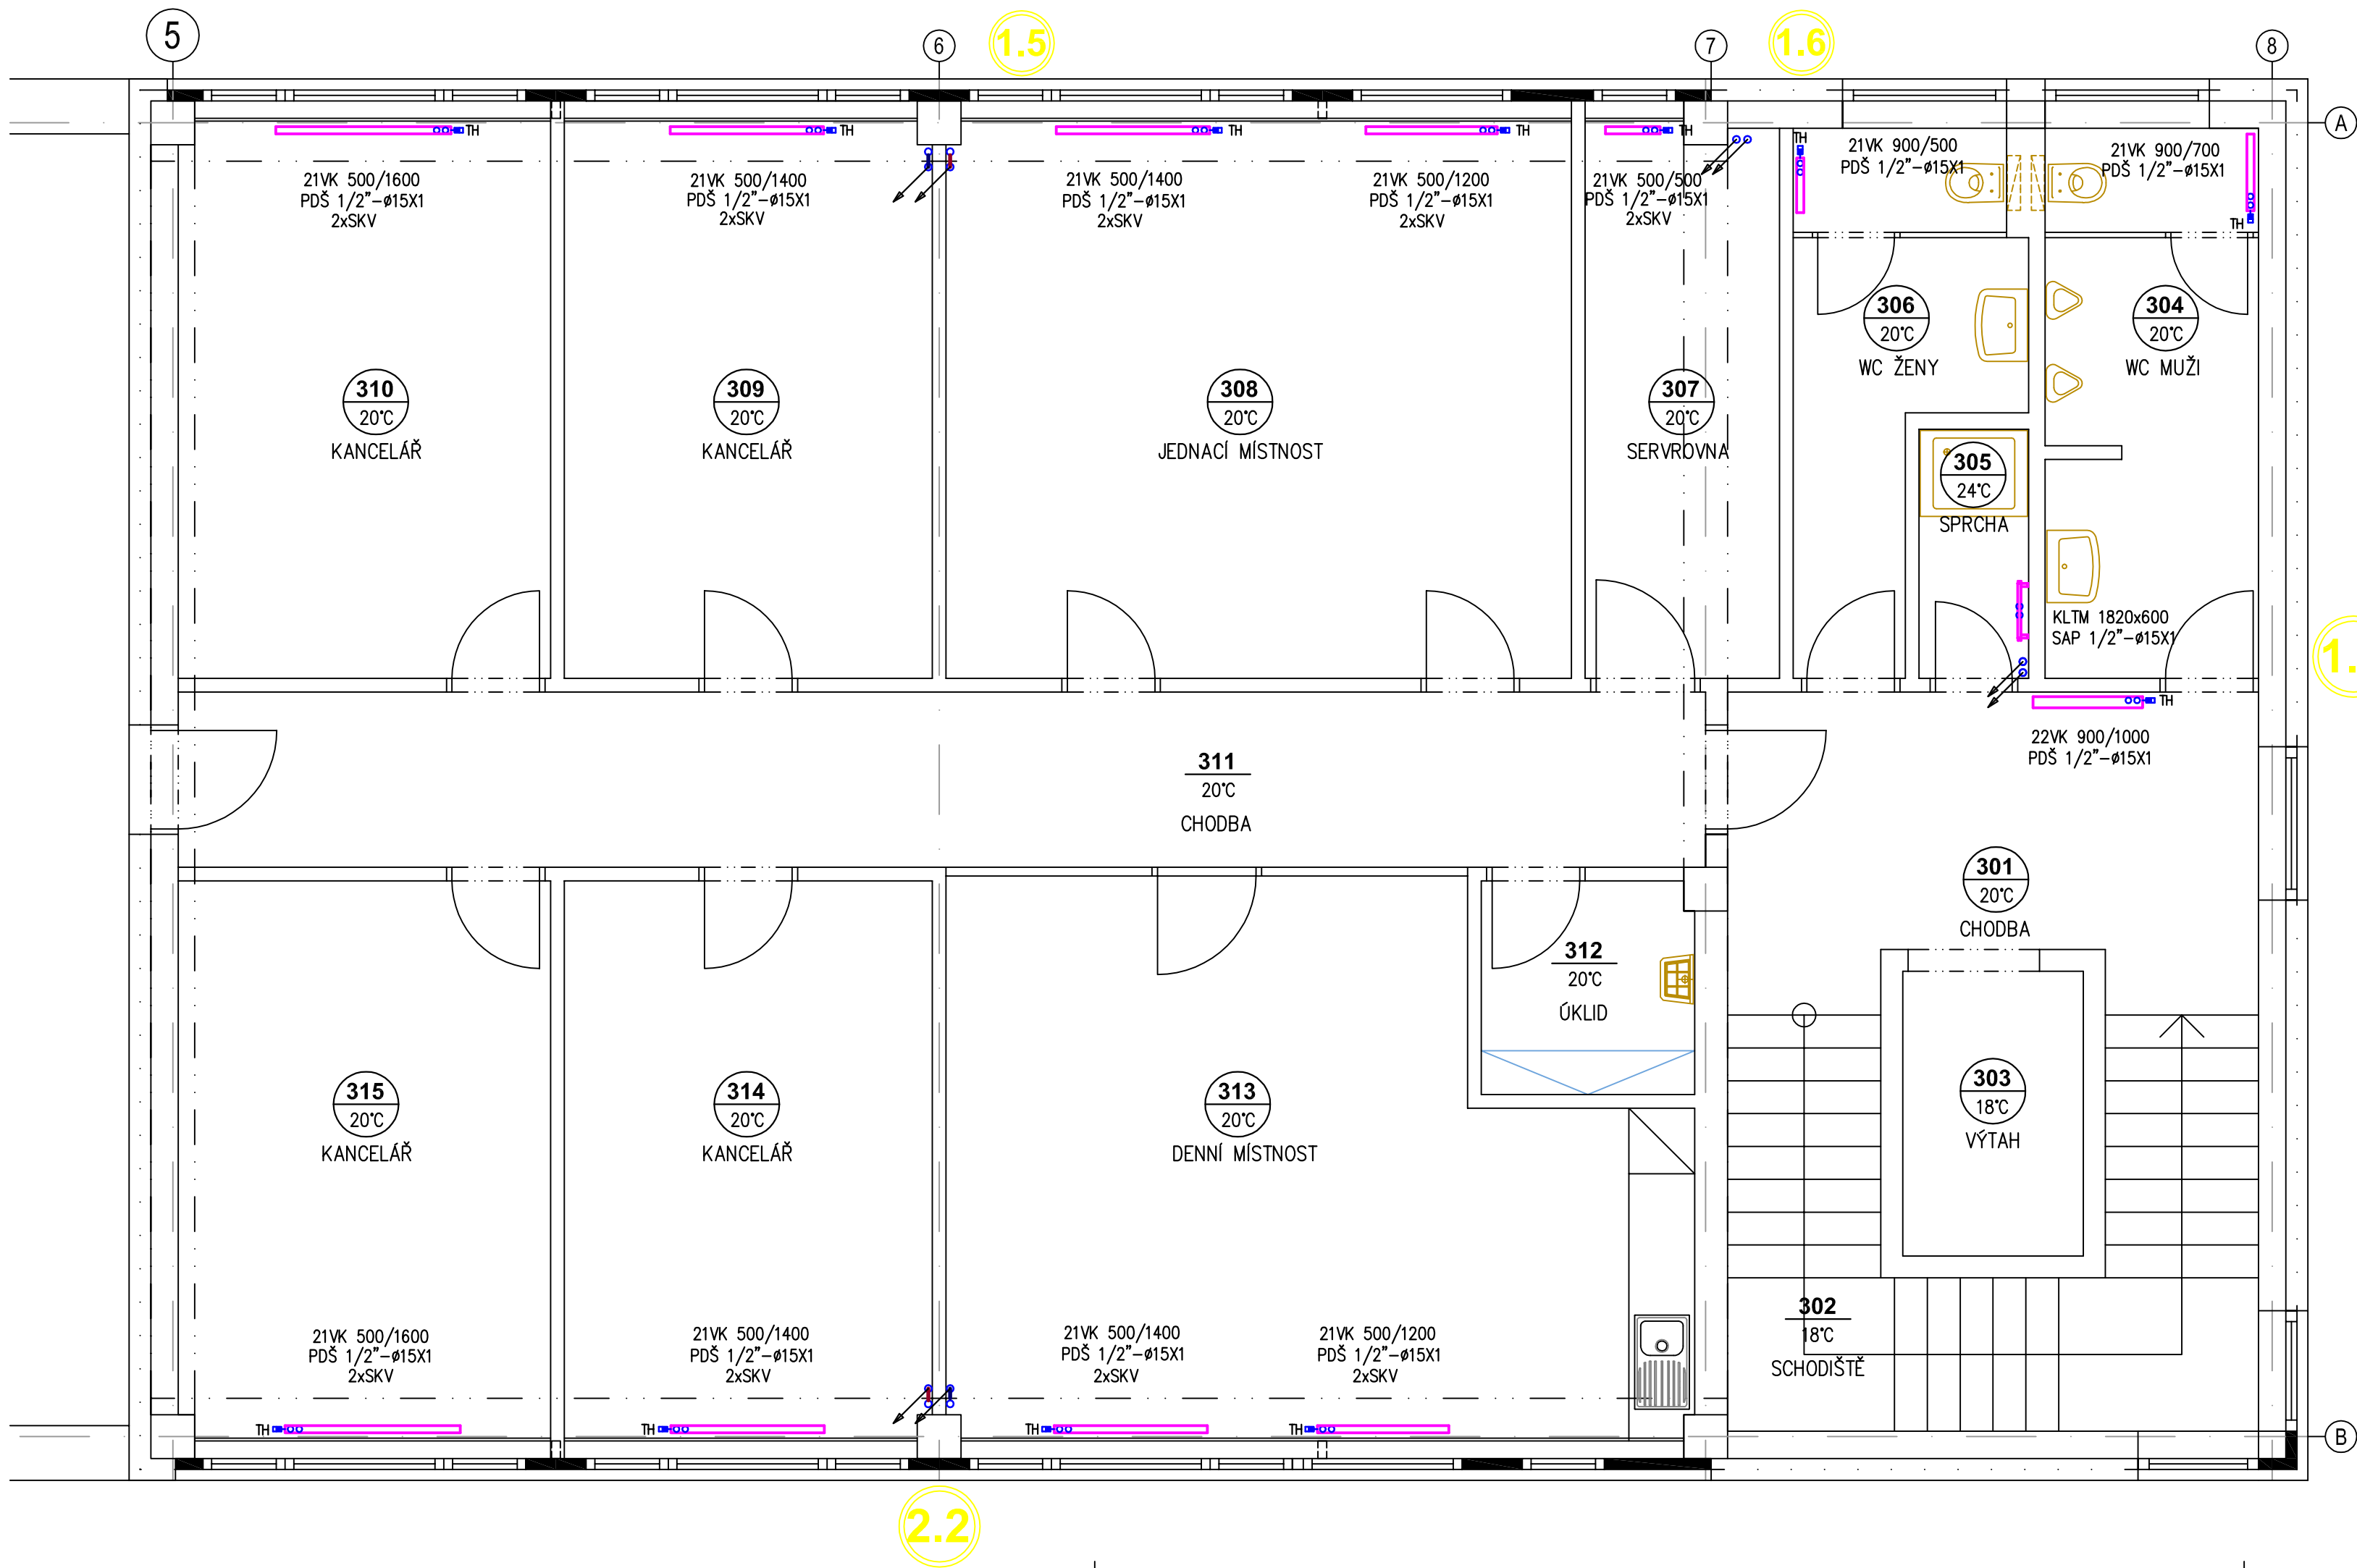

ARMATURY

- PDŠ PŘÍMÉ DVOJITÉ ŠROUBENÍ
- SAP STŘEDOVÁ ARMATURA PŘÍMÁ S INTEGROVANOU TERMOSTATICKOU HLAVICÍ
- TH TERMOSTATICKÁ HLAVICE S KAPALINOVÝM ČIDLEM
- SKV STOJÁNKOVÁ KONZOLA VNITŘNÍ Z-U400

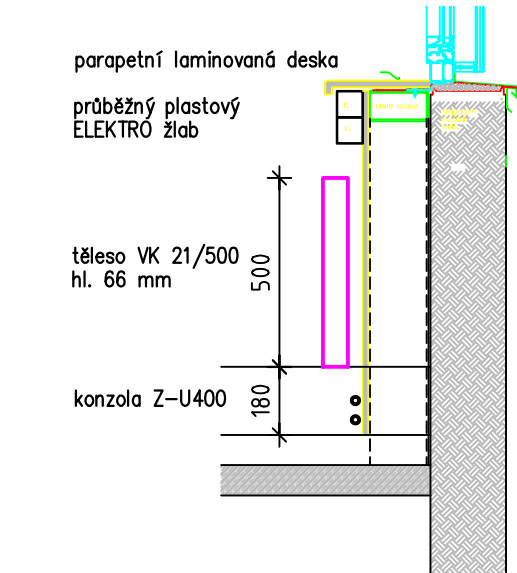

RAVAL projekt v.o.s.

ZODPOVĚDNÝ PROJEKTANT		VYPRACOVAL	HIP	K Lužinám 142, 330 08 Zruč - Senec	
Ing. J. Babor		ČKAIT 0200063	Ing. J. Babor	Ing. Jiří Babor aut. Ing. e-mail: jiri.babor@email.cz mobil: 605 286 627	
				Projektová činnost ve výstavbě specializace technická zařízení budov IČ 88358861	
OBEK, KRAJ: PLZEŇ, PLZEŇSKÝ				DRUH PD	DPS
INVESTOR: Vědeckotechnický park Plzeň, a.s., Teslova 3, 301 00 Plzeň				ČÍSLO ZAKÁZKY	
AKCE: Výstavba poloprovozního objektu H2				FORMÁTY A4	3
				DATUM	01. 2018
				MĚŘÍTKO	1 : 50
OBSAH: D.1.4.d VYTÁPĚNÍ Půdorys 3.NP				Č. PARE	DÍL
					Č. PŘÍLOHY
					D.1.4.d 4