


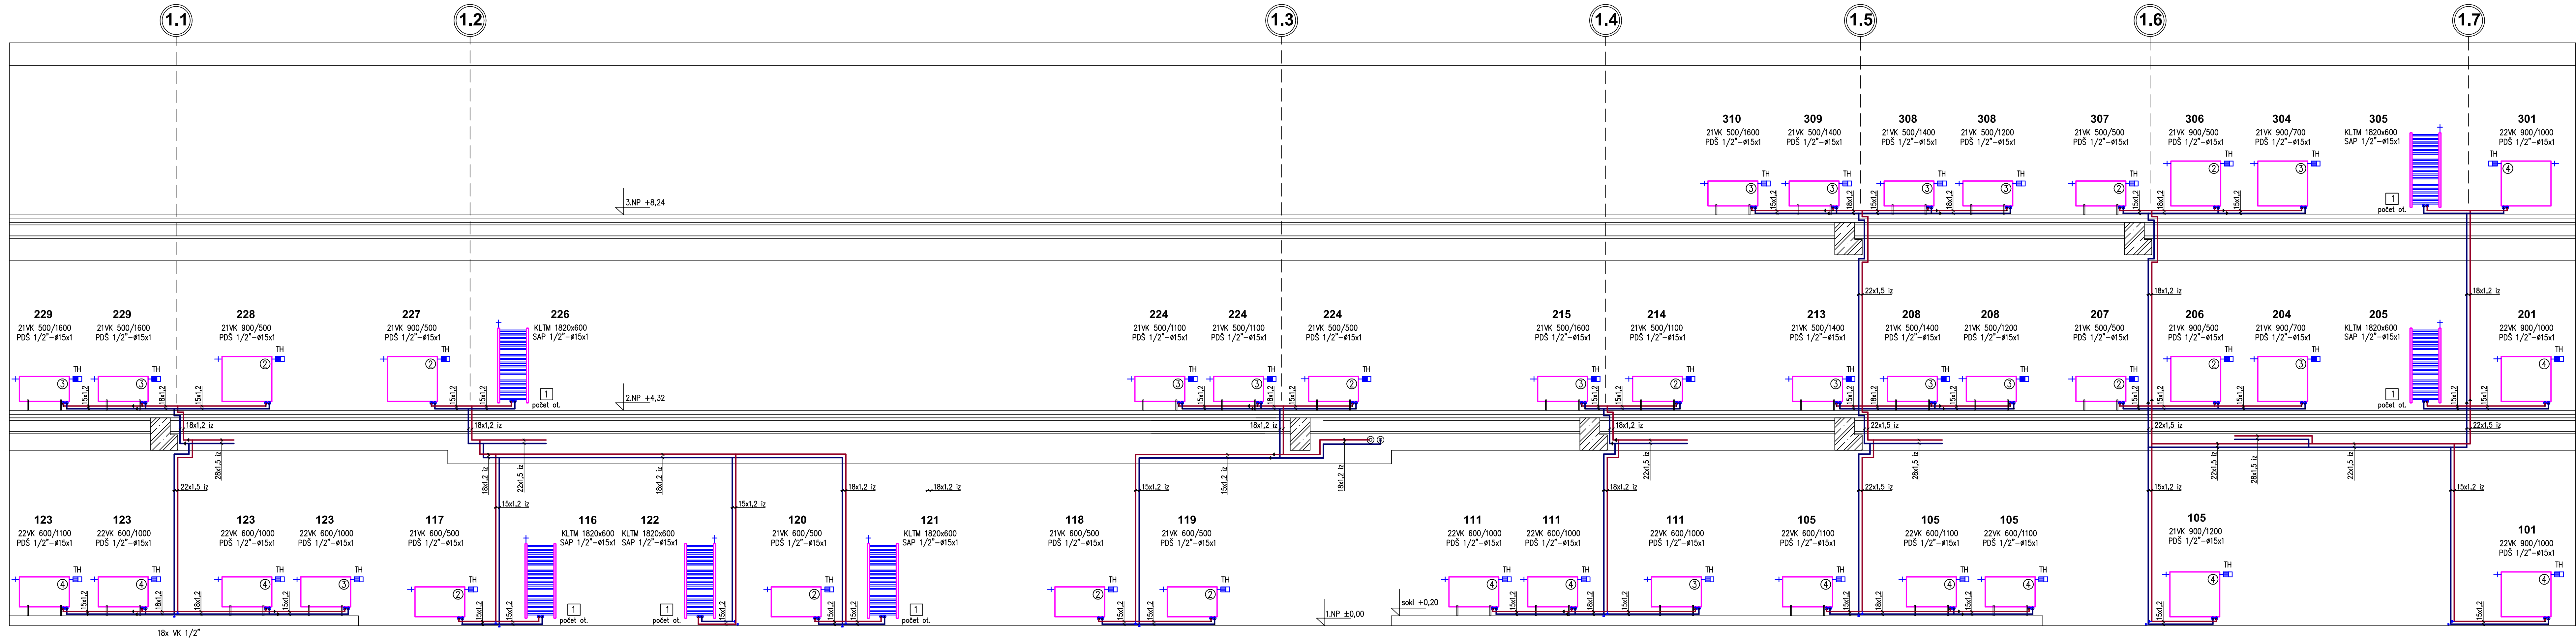

ARMATURY

- PDŠ PŘÍMÉ DVOJITÉ SROUBENÍ
- SAP STŘEDOVÁ ARMATURA PŘÍMÁ S INTEGROVANOU TERMOSTATICKOU HLAVICÍ
- TH TERMOSTATICKÁ HLAVICE S KAPALINOVÝM ČIDLEM
- SKV STOJANKOVÁ KONZOLA VNITŘNÍ Z-U400
- VK VYPOUŠTĚČÍ KOHOUT

RAVAL projekt v.o.s.

ZODPOVĚDNÝ PROJEKTANT Ing. J. Babor	VYPRACOVAL Ing. J. Babor	HIP Ing. J. Valiko	K Lužním 142, 330 08 Zruč - Seneč Ing. Jiří Babor s.r.o. Projektování činností ve výstavbě specializace technická zařízení budov e-mail: jiri.babor@seznam.cz mobil: 603 286 627 IČ: 86358861	
OBEC, KRAJ: PLZEŇ, PLZEŇSKÝ			DRUH PD	DPS
INVESTOR: Vědeckotechnický park Plzeň, a.s., Teslova 3, 301 00 Plzeň			ČÍSLO ZAKÁZKY	6
AKCE: Výchova poloprovozního objektu H2			FORMÁT A4	01. 2018
OBSAH: D.1.4.d VYTÁPĚNÍ Schema těles - západní sekce			DATUM	01. 2018
			MĚŘITKO	
			Č. PARE	DIL
				Č. PŘÍLOHY
				D.1.4.d
				5