


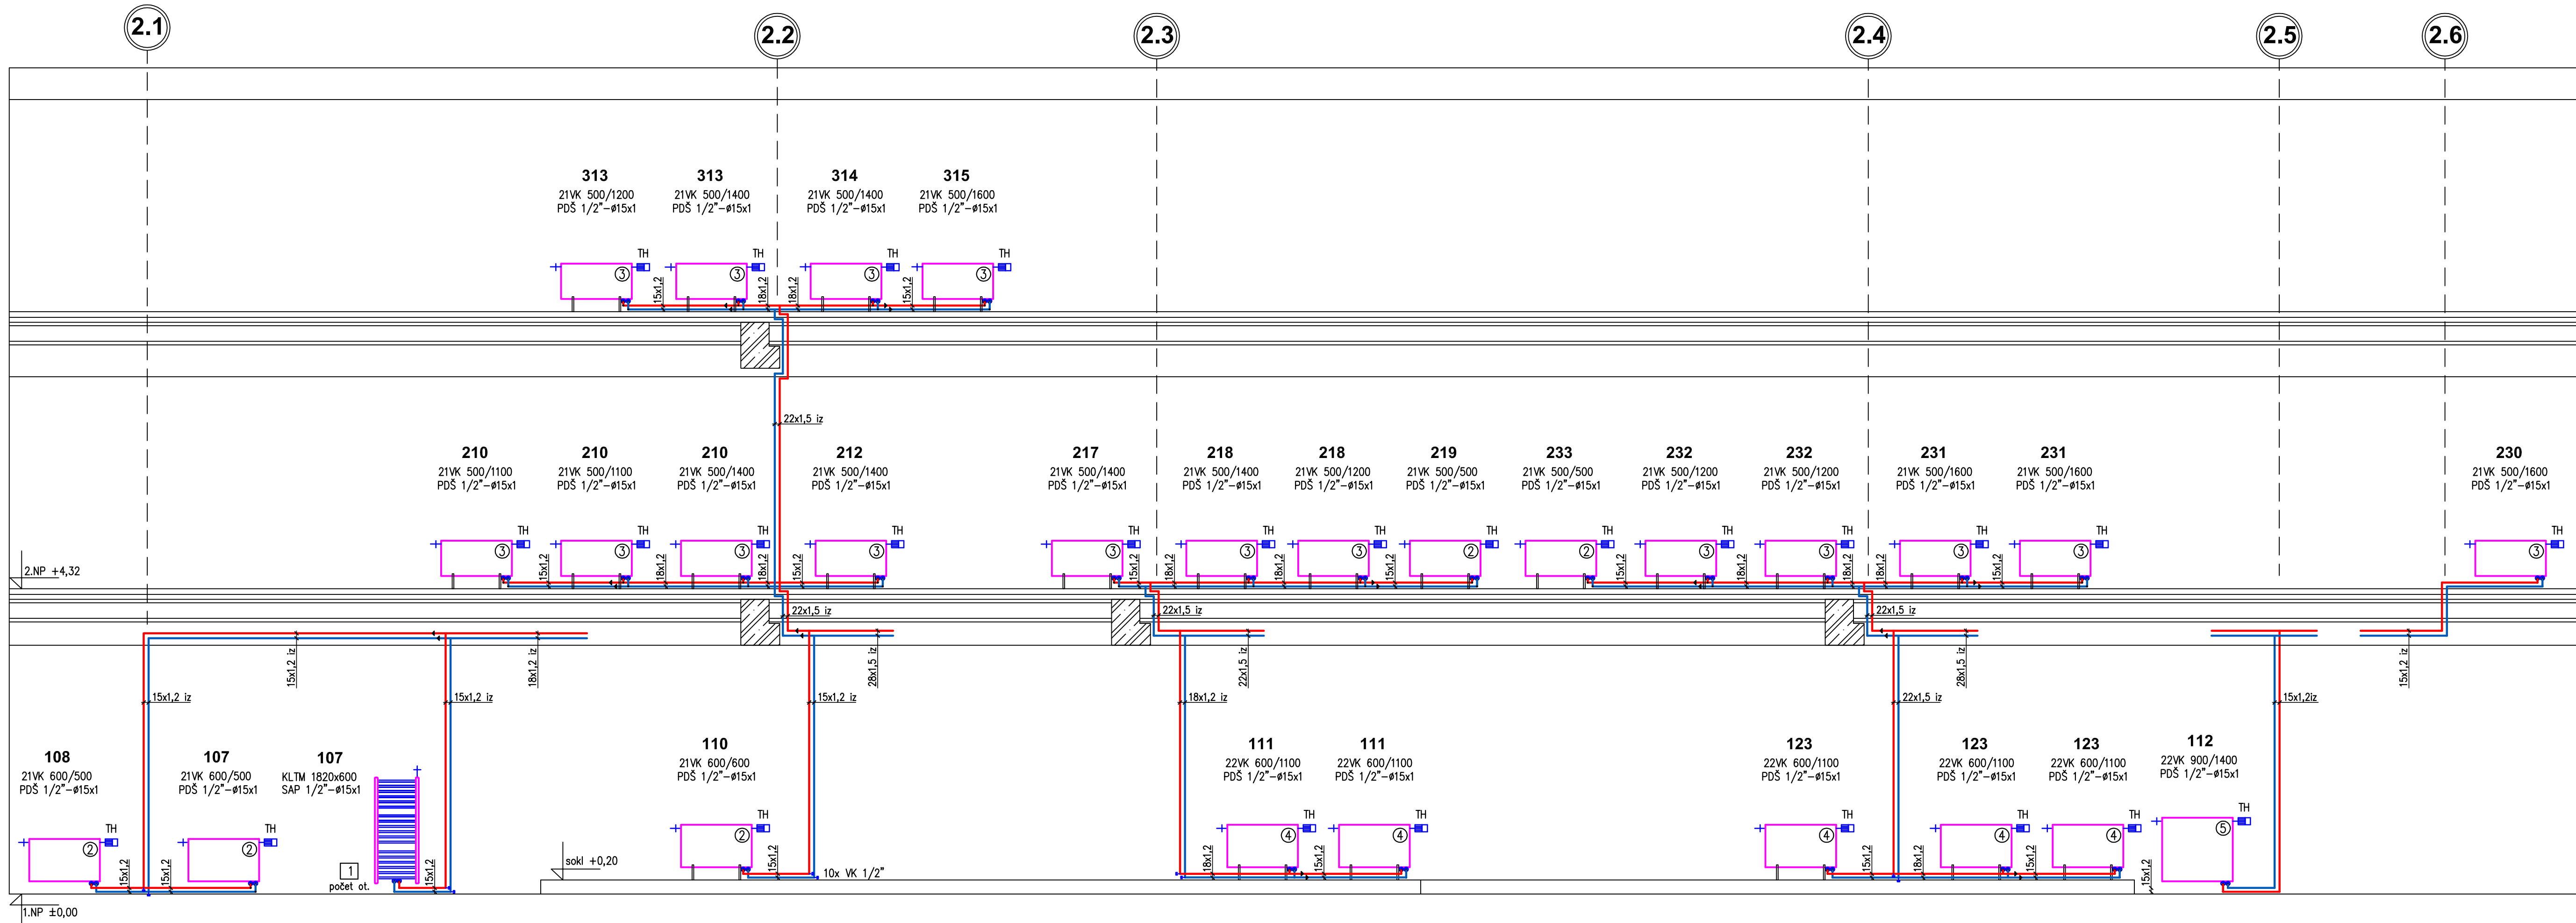

ARMATURY

- PDŠ PŘÍMÉ DVOJITÉ ŠROUBENÍ
- SAP STŘEDOVÁ ARMATURA PŘÍMÁ S INTEGROVANOU TERMOSTATICKOU HLAVICÍ
- TH TERMOSTATICKÁ HLAVICE S KAPALINOVÝM ČIDLEM
- SKV STOJÁNKOVÁ KONZOLA VNITŘNÍ Z-U400
- VK VYPOUŠTĚCÍ KOHOUT

RAVAL projekt v.o.s.

ZODPOVĚDNÝ PROJEKTANT		VYPRACOVAL		HIP		 K Lužinám 142, 330 08 Zruč - Senec e-mail: j.babor@gmail.cz mob: 605 286 627 IČ 88358861 Ing. Jiří Babor s.r.o. Projektová činnost ve výstavbě specializace technická zařízení budov		
Ing. J. Babor ČKAIT 0200063		Ing. J. Babor		Ing. J. Valko				
OBEC, KRAJ: PLZEŇ, PLZEŇSKÝ						DRUH PD	DPS	
INVESTOR: Vědeckotechnický park Plzeň, a.s., Teslova 3, 301 00 Plzeň						ČÍSLO ZAKÁZKY		
AKCE: Výstavba poloprovozního objektu H2						FORMÁT Y A4		5
						DATUM		01. 2018
						MĚŘÍTKO		
OBSAH: D.1.4.d VYTÁPĚNÍ Schema těles - východní sekce						Č. PARE	DÍL	Č. PŘÍLOHY
								D.1.4.d