


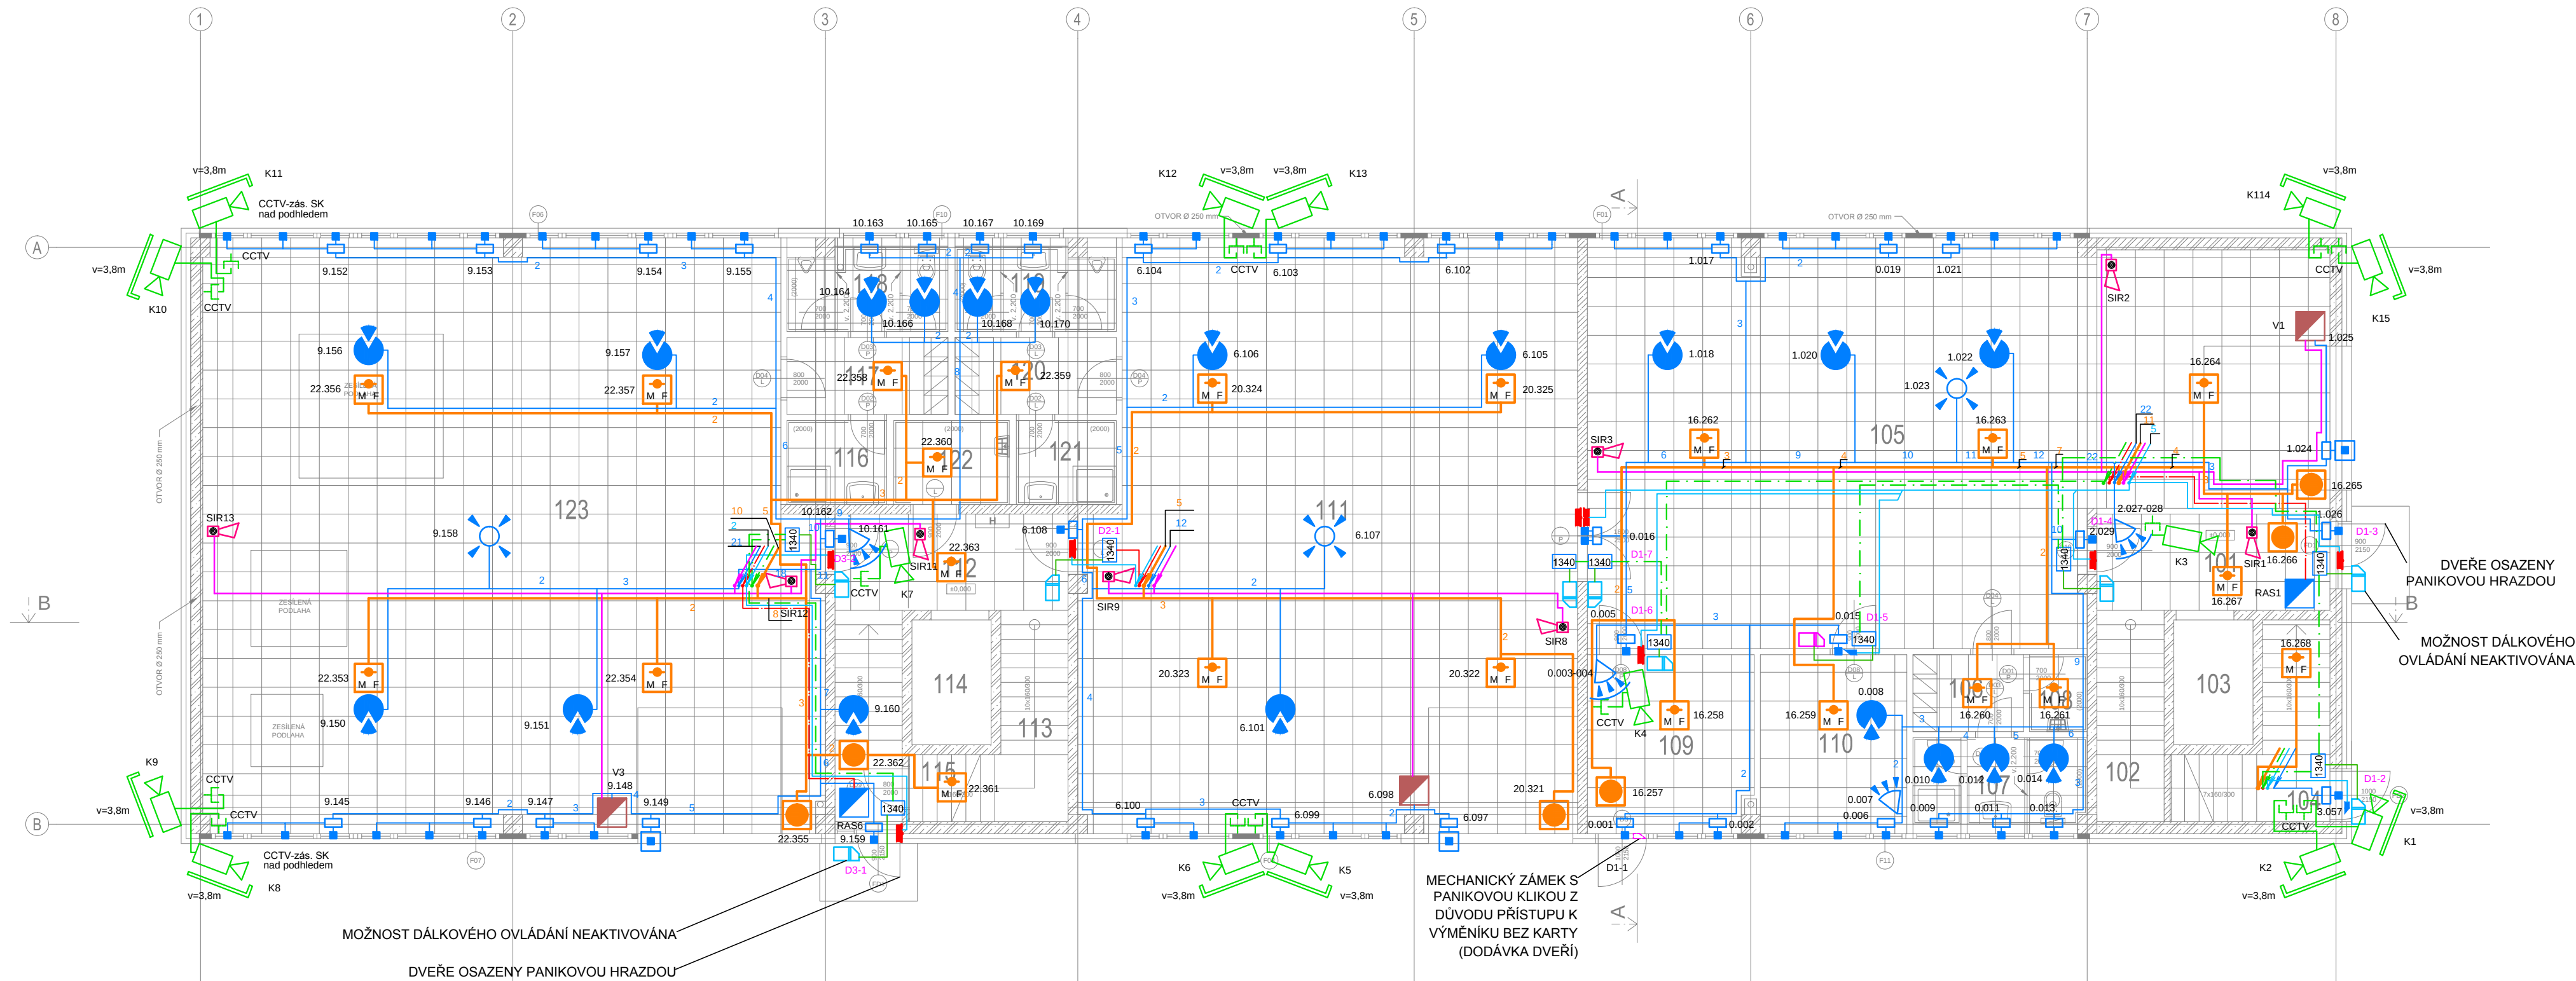

- LEGENDA**
- PROSTOROVÝ DETEKTOR S DLOUHÝM DOSAHEM
- PROSTOROVÝ DETEKTOR POHYBU NÁSTĚNNÝ
PIR NUTNO ZKOORDINOVAT DLE INTERIÉRU
- PROSTOROVÝ DETEKTOR POHYBU NÁSTĚNNÝ ANTIMASKING
PIR NUTNO ZKOORDINOVAT DLE INTERIÉRU
- MULTIFUNKČNÍ POŽÁRNÍ HLÁSIČ
- MULTIFUNKČNÍ POŽÁRNÍ HLÁSIČ
UMÍSTĚN V PODHLEDU
- TERMODYNAMICKÝ POŽÁRNÍ HLÁSIČ
- TLAČÍTKOVÝ HLÁSIČ POŽÁRU
- ČTEČKA MBB
- ČTEČKA VTP
- PŘÍPRAVA PRO ČTEČKU
- VNITŘNÍ OVLÁDÁNÍ VRAT
- ÚSTŘEDNA PZTS
- NAPÁJECÍ ZDROJ 24VDC
- EXPANDER DGP
- DVEŘNÍ MODUL PRO 4 DVEŘE
- PŘÍPOJOVACÍ MODUL PRO 1 ČTEČKU
- DETEKTOR TŘÍŠTĚNÍ SKLA
- ELEKTRICKÝ OTEVÍRAČ
- PŘÍPRAVA PRO ELEKTRICKÝ OTVÍRAČ
- MECHANICKÝ ZÁMEK - PANIKOVÁ KLIKA
- ELEKTROMECHANICKÝ ZÁMEK - PANIKOVÁ KLIKA
- ELEKTROMECHANICKÝ ZÁMEK - PANIKOVÁ KLIKA
PRO DVOUKŘÍDLÉ DVEŘE

- MAGNETICKÝ KONTAKT
- MAGNETICKÝ KONTAKT VRATOVÝ
- ROZVODNÁ KRABICE EZS
- KLÁVESNICE PZTS
- STROPNÍ PIR DETEKTOR
- ZÁZNAMOVÉ ZAŘÍZENÍ CCTV
- ZÁLOŽNÍ ZDROJ CCTV
- KAMERA
- KAMERA VENKOVNÍ
- AKUSTICKÁ SIGNALIZACE
- VEDENÍ POPLACHOVÉHO VSTUPU EZS KABEL FI-HX 04/02
MAGNETICKÉ KONTAKTY - FIH 04
- VEDENÍ SBĚRNICE PZTS - FTP 4x2x0,5 CAT5
- VEDENÍ SBĚRNICE PZTS SIGNALIZACE KOUŘE
FTP 4x2x0,5 CAT5
- VEDENÍ LOKÁLNÍ SBĚRNICE KONTROLY VSTUPU
FTP 4x2x0,5 CAT5
- VEDENÍ POPLACHOVÉHO VSTUPU EZS SIGNALIZACE
KOUŘE KABEL FI-HX 04/02
- VÝSTUP PRO SIRĚNU - V-2x1.0
- KABEL PRO PŘÍPOJENÍ ČTEČKY - FTP 4x2x0,5 CAT5
- VÝSTUP PRO EL OTEVÍRAČ A OVLÁDÁNÍ VRAT - CYLY 2x0.5
- NOUZOVÁ SIGNALIZACE - TRANSFORMÁTOR + KONTROLNÍ MODU
- NOUZOVÁ SIGNALIZACE - SIGNÁLNÍ TLAČÍTKO SE ŠNÚROU
- NOUZOVÁ SIGNALIZACE - RESETOVACÍ TLAČÍTKO
- NOUZOVÁ SIGNALIZACE - OPTICKÁ + AKUSTICKÁ SIGNALIZACE

TABULKA MÍSTNOSTÍ - 1.NP				
č.m.	název místnosti	plocha m ²	podlaha	strop
101	VSTUP	10,12	KER. DLAŽBA	MALBA
102	SCHODIŠTĚ	14,35	KER. DLAŽBA	MALBA
103	VÝTAH	4,29	MALBA	MALBA
104	TECHNICKÁ MÍSTNOST	14,35	STĚNA	MALBA
105	DÍLNA	116,00	STĚNA	KAZETOVÝ PODHLED s.v. 3000 - 12
106	ŠATNA	3,68	PVC	MALBA
107	LUMVÁRNA+WC	7,17	KER. DLAŽBA	KER. OBKLAD v.s. 2000
108	OKLADOVÁ MÍSTNOST	1,92	KER. DLAŽBA	KER. OBKLAD v.s. 2000
109	VÝNĚK	12,83	STĚNA	MALBA
110	SKLAD	11,36	STĚNA	MALBA
111	DÍLNA	123,55	STĚNA	MALBA
112	CHODBA	16,28	KER. DLAŽBA	MALBA
113	SCHODIŠTĚ	8,40	KER. DLAŽBA	MALBA
114	VÝTAH	4,29	MALBA	MALBA
115	PROSTOR PRO KOLA	8,40	KER. DLAŽBA	MALBA
116	SPRCHA	3,63	KER. DLAŽBA	KER. OBKLAD v.s. 2000
117	ŠATNA	5,36	PVC	MALBA
118	LUMVÁRNA+WC	5,23	KER. DLAŽBA	KER. OBKLAD v.s. 2000
119	LUMVÁRNA+WC	5,23	KER. DLAŽBA	KER. OBKLAD v.s. 2000
120	ŠATNA	5,36	PVC	MALBA
121	SPRCHA	3,63	KER. DLAŽBA	KER. OBKLAD v.s. 2000
122	OKLADOVÁ MÍSTNOST	4,20	KER. DLAŽBA	KER. OBKLAD v.s. 2000
123	DÍLNA	154,74	STĚNA	MALBA

±0,00 = +357,30 m n.m. (Bpv)

RAVAL projekt v.o.s.

HOUŠKOVA 16, 326 00 PLZEŇ

IČ: 49194852

EMAIL: raval@raval.cz, TEL: 377448444, 377448514

ODPOVĚDNÝ PROJEKTANT:		VYPRACOVAL:			
Zbyněk Beneš		Millan Janíček			
OBEC: Plzeň		KRAJ: Plzeňský			
INVESTOR: Vědeckotechnický park Plzeň, a.s., Teslova 3, 301 00 Plzeň					
ARCHITEKT: -----					
STAVBA:				FORMÁT:	6x A4
VÝSTAVBA POLOPROVOZNÍHO OBJEKTU H2 D.1.4.e - SLABOPROUDÁ ELEKTROTECHNIKA - PZTS, EKV, CCTV				DATUM:	01/18
				STUPEŇ:	DPS
				Č. ZAKÁZKY:	64/17
				MĚŘÍTKO:	1:100
OBSAH:				Č. PŘÍLOHY:	Č.PARÉ:
Výkres 1.NP				2	