


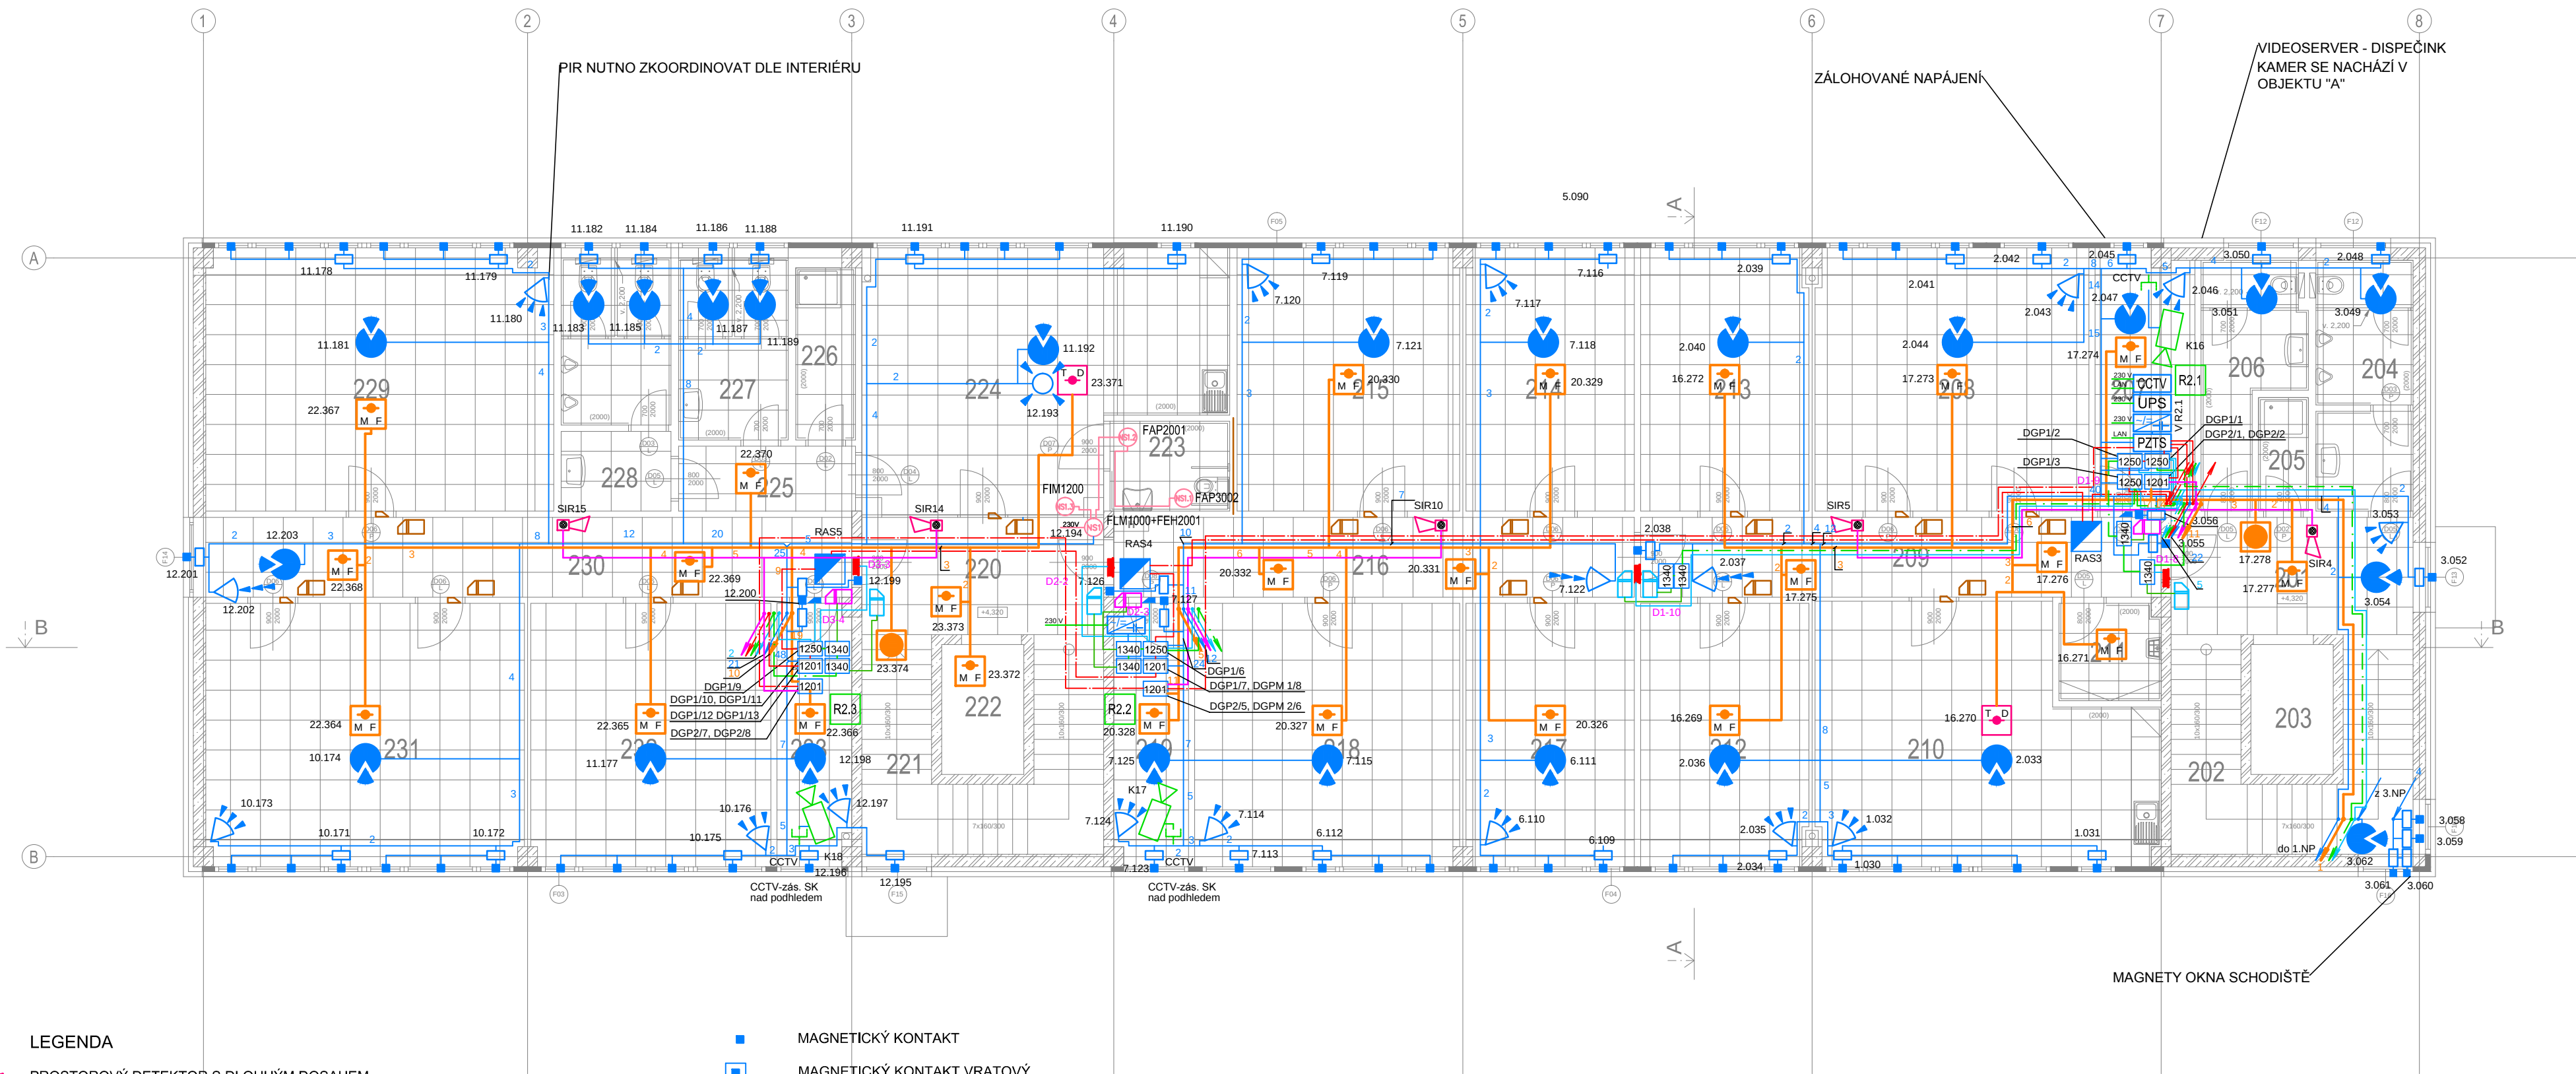

LEGENDA

- PROSTOROVÝ DETEKTOR S DLOUHÝM DOSAHEM
- PROSTOROVÝ DETEKTOR POHYBU NÁSTĚNNÝ
PIR NUTNO ZKOORDINOVAT DLE INTERIÉRU
- PROSTOROVÝ DETEKTOR POHYBU NÁSTĚNNÝ ANTIMASKING
PIR NUTNO ZKOORDINOVAT DLE INTERIÉRU
- MULTIFUNKČNÍ POŽÁRNÍ HLÁSIČ
- MULTIFUNKČNÍ POŽÁRNÍ HLÁSIČ
UMÍSTĚN V PODHLEDU
- TERMODYNAMICKÝ POŽÁRNÍ HLÁSIČ
- TLAČÍTKOVÝ HLÁSIČ POŽÁRU
- ČTEČKA MBB
- ČTEČKA VTP
- PŘÍPRAVA PRO ČTEČKU
- VNITŘNÍ OVLÁDÁNÍ VRAT
- ÚSTŘEDNA PZTS
- NAPÁJECÍ ZDROJ 24VDC
- EXPANDER DGP
- DVEŘNÍ MODUL PRO 4 DVEŘE
- PŘIPOJOVACÍ MODUL PRO 1 ČTEČKU
- DETEKTOR TRÍŠTĚNÍ SKLA
- ELEKTRICKÝ OTEVÍRAČ
- PŘÍPRAVA PRO ELEKTRICKÝ OTVÍRAČ
- MECHANICKÝ ZÁMEK - PANIKOVÁ KLIKA
- ELEKTROMECHANICKÝ ZÁMEK - PANIKOVÁ KLIKA
- ELEKTROMECHANICKÝ ZÁMEK - PANIKOVÁ KLIKA
PRO DVOUKŘÍDLÉ DVEŘE

- MAGNETICKÝ KONTAKT
- MAGNETICKÝ KONTAKT VRATOVÝ
- ROZVODNÁ KRABICE EZS
- KLÁVESNICE PZTS
- STROPNÍ PIR DETEKTOR
- ZÁZNAMOVÉ ZAŘÍZENÍ CCTV
- ZÁLOŽNÍ ZDROJ CCTV
- KAMERA
- KAMERA VENKOVNÍ
- AKUSTICKÁ SIGNALIZACE
- VEDENÍ POPLACHOVÉHO VSTUPU EZS KABEL FI-HX 04/02
MAGNETICKÉ KONTAKTY - FIH 04
- VEDENÍ SBĚRNICE PZTS - FTP 4x2x0,5 CAT5
- VEDENÍ SBĚRNICE PZTS SIGNALIZACE KOUŘE
FTP 4x2x0,5 CAT5
- VEDENÍ LOKÁLNÍ SBĚRNICE KONTROLY VSTUPU
FTP 4x2x0,5 CAT5
- VEDENÍ POPLACHOVÉHO VSTUPU EZS SIGNALIZACE
KOUŘE KABEL FI-HX 04/02
- VÝSTUP PRO SIRĚNU - V-2x1.0
- KABEL PRO PŘIPOJENÍ ČTEČKY - FTP 4x2x0.5 CAT5
- VÝSTUP PRO EL OTEVÍRAČ A OVLÁDÁNÍ VRAT - CYLY 2x0.5
- NOUZOVÁ SIGNALIZACE - TRANSFORMÁTOR + KONTROLNÍ MODUL
- NOUZOVÁ SIGNALIZACE - SIGNÁLNÍ TLAČÍTKO SE ŠNÚROU
- NOUZOVÁ SIGNALIZACE - RESETOVACÍ TLAČÍTKO
- NOUZOVÁ SIGNALIZACE - OPTICKÁ + AKUSTICKÁ SIGNALIZACE

TABULKA MÍSTNOSTÍ - 2.NP				
č.m.	název místnosti	plocha m ²	podlaha	střeny
201	CHODBA	12,24	KER. DLÁŽBA	MALBA
202	SCHODIŠTĚ	14,35	KER. DLÁŽBA	MALBA
203	VÝTAH	4,29		MALBA
204	WC MUŽI	9,71	KER. DLÁŽBA	KER. OBKLAD v.s. 2000
205	SPROCHA	2,28	KER. DLÁŽBA	KER. OBKLAD v.s. 2000
206	WC ŽENY	7,87	KER. DLÁŽBA	KER. OBKLAD v.s. 2000
207	SERVIROVNA	10,27	STĚRKA	MALBA
208	JEDNACÍ MÍSTNOST	28,89	ZATEŽOVÝ KOBRELEC	MALBA
209	CHODBA	16,68	KER. DLÁŽBA	MALBA
210	DENNÍ MÍSTNOST	32,16	PVC	KER. OBKLAD v.s. 2000
211	OKLADOVÁ MÍSTNOST	4,00	KER. DLÁŽBA	KER. OBKLAD v.s. 2000
212	KANCELAR	17,68	ZATEŽOVÝ KOBRELEC	MALBA
213	KANCELAR	17,68	ZATEŽOVÝ KOBRELEC	MALBA
214	KANCELAR	17,68	ZATEŽOVÝ KOBRELEC	MALBA
215	KANCELAR	23,48	ZATEŽOVÝ KOBRELEC	MALBA
216	CHODBA	16,68	KER. DLÁŽBA	MALBA
217	KANCELAR	17,68	ZATEŽOVÝ KOBRELEC	MALBA
218	KANCELAR	27,97	ZATEŽOVÝ KOBRELEC	MALBA
219	SERVIROVNA	7,83	STĚRKA	MALBA
220	CHODBA	12,24	KER. DLÁŽBA	MALBA
221	SCHODIŠTĚ	14,34	KER. DLÁŽBA	MALBA
222	VÝTAH	4,29		MALBA
223	WC MUŽI	4,32	KER. DLÁŽBA	KER. OBKLAD v.s. 2000
224	DENNÍ MÍSTNOST	34,25	PVC	KER. OBKLAD v.s. 2000
225	CHODBA	4,62	KER. DLÁŽBA	MALBA
226	SPROCHA	4,62	KER. DLÁŽBA	KER. OBKLAD v.s. 2000
227	WC ŽENY	8,47	KER. DLÁŽBA	KER. OBKLAD v.s. 2000
228	WC MUŽI	11,33	KER. DLÁŽBA	KER. OBKLAD v.s. 2000
229	KANCELAR	36,57	ZATEŽOVÝ KOBRELEC	MALBA
230	CHODBA	20,72	KER. DLÁŽBA	MALBA
231	JEDNACÍ MÍSTNOST	31,58	ZATEŽOVÝ KOBRELEC	MALBA
232	KANCELAR	25,33	ZATEŽOVÝ KOBRELEC	MALBA
233	SERVIROVNA	7,83	STĚRKA	MALBA

±0,00 = +357,30 m n.m. (Bpv)

RAVAL projekt v.o.s.

HOUSKOVA 16, 326 00 PLZEŇ

IČ: 49194852

EMAIL: raval@raval.cz, TEL: 377448444, 377448514

ODPOVĚDNÝ PROJEKTANT:		VYPRACOVAL:			
Zbyněk Beneš		Milan Janíček			
OBEC: Plzeň		KRAJ: Plzeňský			
INVESTOR: Vědeckotechnický park Plzeň, a.s., Teslova 3, 301 00 Plzeň					
ARCHITEKT: -----					
STAVBA:				FORMÁT:	6x A4
VÝSTAVBA POLOPROVOZNÍHO OBJEKTU H2 D.1.4.e - SLABOPROUDÁ ELEKTROTECHNIKA - PZTS, EKV, CCTV				DATUM:	01/18
				STUPEŇ:	DPS
				Č. ZAKÁZKY:	64/17
				MĚŘÍTKO:	1:100
OBSAH:				Č. PŘÍLOHY:	Č.PARÉ:
Výkres 2.NP				3	