


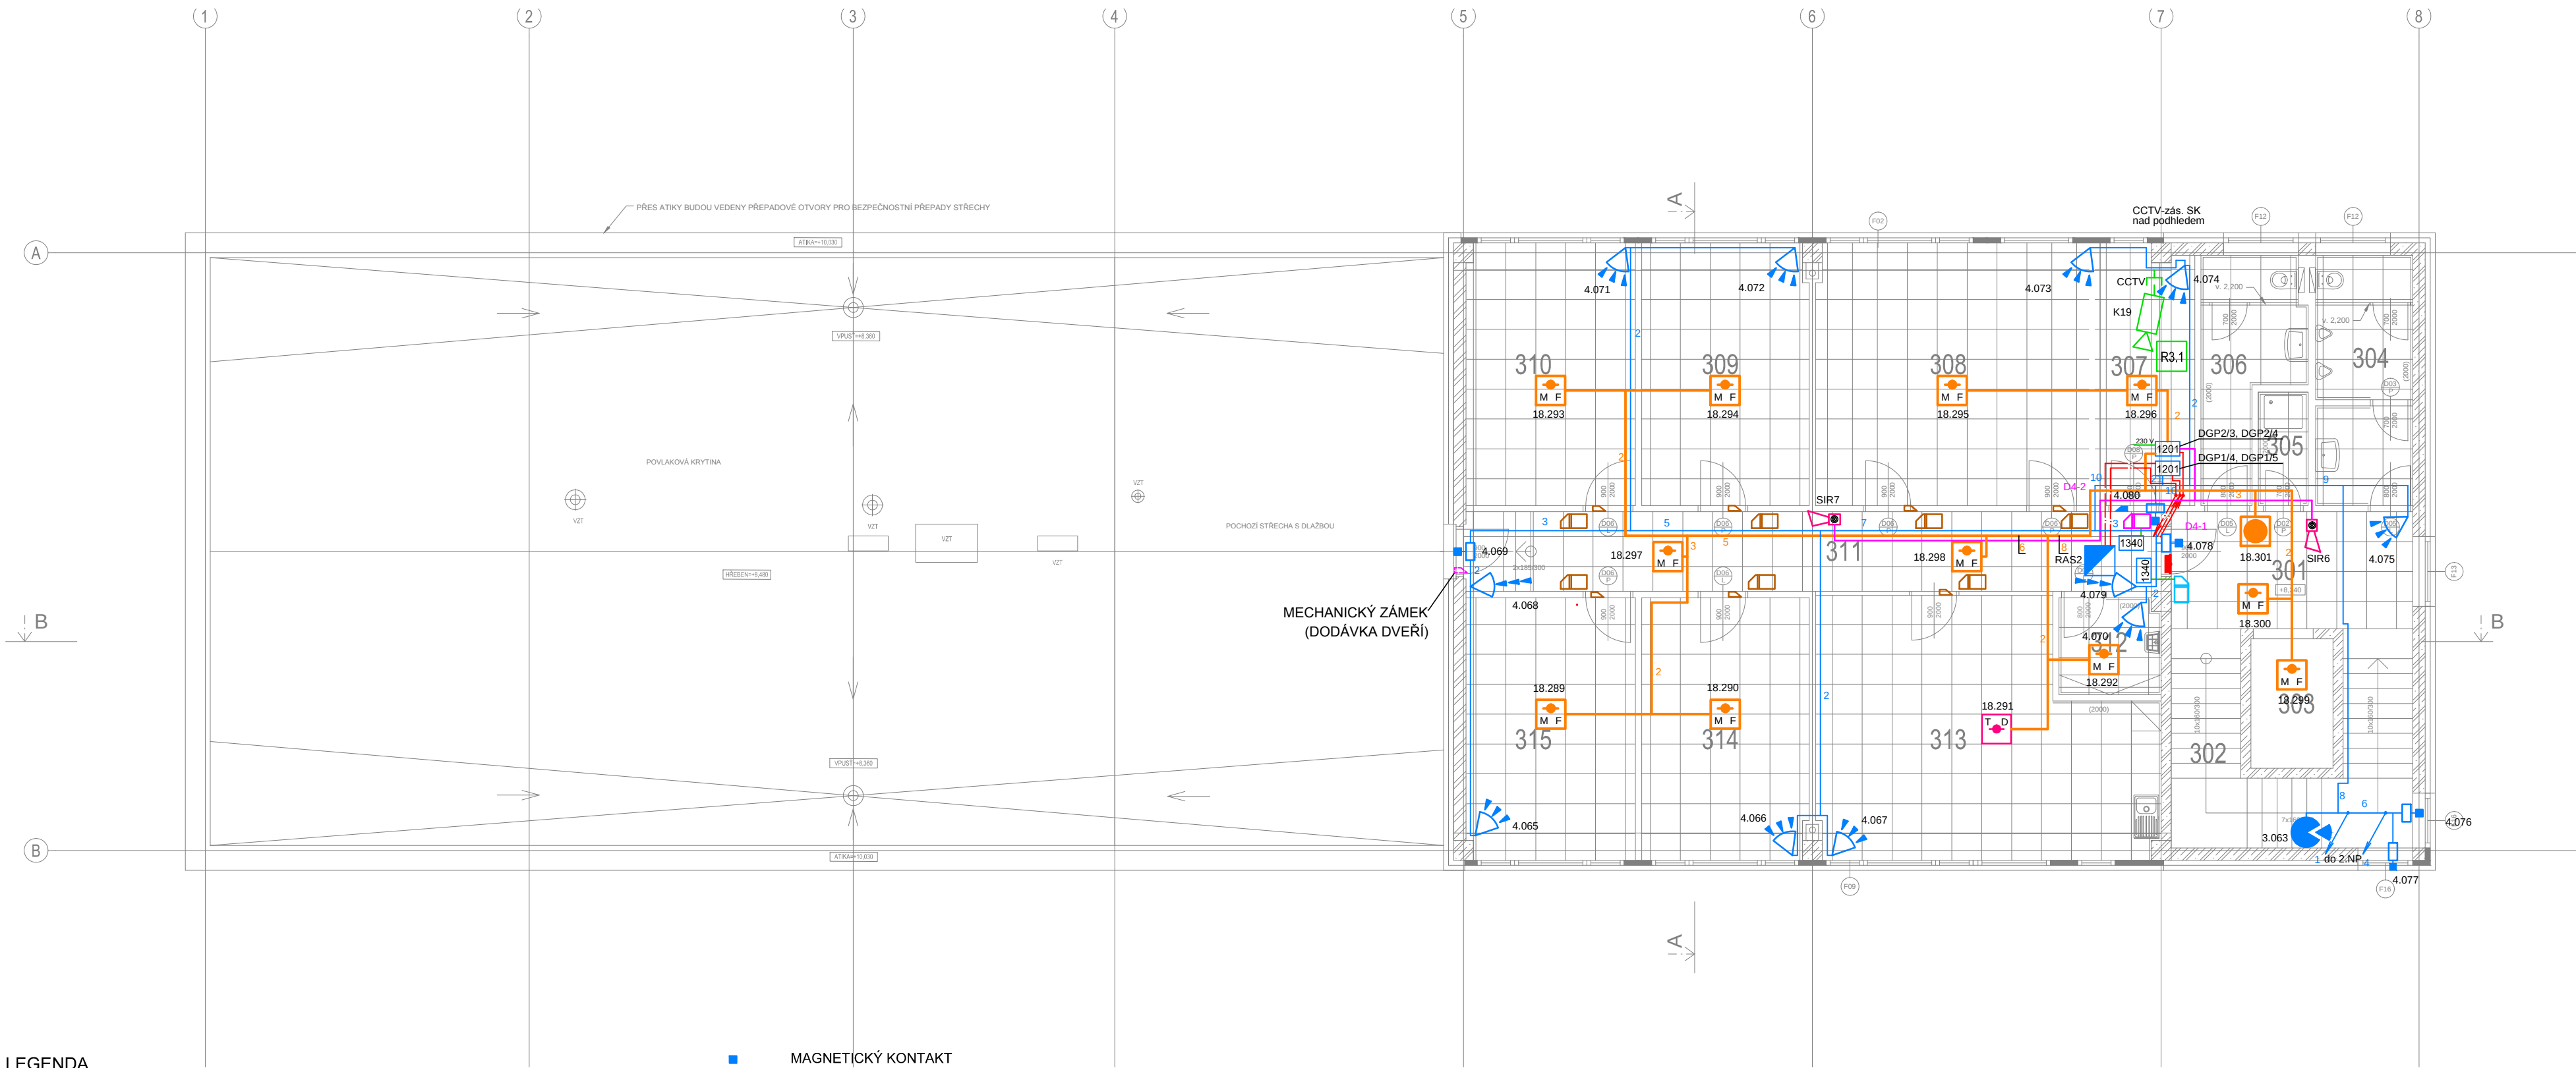

LEGENDA

- PROSTOROVÝ DETEKTOR S DLOUHÝM DOSAHEM
- PROSTOROVÝ DETEKTOR POHYBU NÁSTĚNNÝ PIR NUTNO ZKOORDINOVAT DLE INTERIÉRU
- PROSTOROVÝ DETEKTOR POHYBU NÁSTĚNNÝ ANTIMASKING PIR NUTNO ZKOORDINOVAT DLE INTERIÉRU
- MULTIFUNKČNÍ POŽÁRNÍ HLÁSIČ
- MULTIFUNKČNÍ POŽÁRNÍ HLÁSIČ UMÍSTĚN V PODHLEDU
- TERMODYNAMICKÝ POŽÁRNÍ HLÁSIČ
- TLAČÍTKOVÝ HLÁSIČ POŽÁRU
- ČTEČKA MBB
- ČTEČKA VTP
- PŘÍPRAVA PRO ČTEČKU
- VNITŘNÍ OVLÁDÁNÍ VRAT
- ÚSTŘEDNA PZTS
- NAPÁJECÍ ZDROJ 24VDC
- EXPANDER DGP
- DVEŘNÍ MODUL PRO 4 DVEŘE
- PŘIPOJOVACÍ MODUL PRO 1 ČTEČKU
- DETEKTOR TRÍŠTĚNÍ SKLA
- ELEKTRICKÝ OTEVÍRAČ
- PŘÍPRAVA PRO ELEKTRICKÝ OTVÍRAČ
- MECHANICKÝ ZÁMEK - PANIKOVÁ KLIKA
- ELEKTROMECHANICKÝ ZÁMEK - PANIKOVÁ KLIKA
- ELEKTROMECHANICKÝ ZÁMEK - PANIKOVÁ KLIKA PRO DVOUKŘÍDLÉ DVEŘE
- MAGNETICKÝ KONTAKT
- MAGNETICKÝ KONTAKT VRATOVÝ
- ROZVODNÁ KRABICE EZS
- KLÁVESNICE PZTS
- STROPNÍ PIR DETEKTOR
- ZÁZNAMOVÉ ZAŘÍZENÍ CCTV
- ZÁLOŽNÍ ZDROJ CCTV
- KAMERA
- KAMERA VENKOVNÍ
- AKUSTICKÁ SIGNALIZACE
- VEDENÍ POPLACHOVÉHO VSTUPU EZS KABEL FI-HX 04/02 MAGNETICKÉ KONTAKTY - FIH 04
- VEDENÍ SBĚRNICE PZTS - FTP 4x2x0,5 CAT5
- VEDENÍ SBĚRNICE PZTS SIGNALIZACE KOUŘE FTP 4x2x0,5 CAT5
- VEDENÍ LOKÁLNÍ SBĚRNICE KONTROLY VSTUPU FTP 4x2x0,5 CAT5
- VEDENÍ POPLACHOVÉHO VSTUPU EZS SIGNALIZACE KOUŘE KABEL FI-HX 04/02
- VÝSTUP PRO SIRĚNU - V-2x1.0
- KABEL PRO PŘIPOJENÍ ČTEČKY - FTP 4x2x0,5 CAT5
- VÝSTUP PRO EL OTEVÍRAČ A OVLÁDÁNÍ VRAT - CYLY 2x0.5
- NOUZOVÁ SIGNALIZACE - TRANSFORMÁTOR + KONTROLNÍ MODUL
- NOUZOVÁ SIGNALIZACE - SIGNÁLNÍ TLAČÍTKO SE ŠNÚROU
- NOUZOVÁ SIGNALIZACE - RESETOVACÍ TLAČÍTKO
- NOUZOVÁ SIGNALIZACE - OPTICKÁ + AKUSTICKÁ SIGNALIZACE

TABULKA MÍSTNOSTÍ - 3.NP					
č.m.	název místnosti	plocha m ²	podlaha	stěny	strop
301	CHODBA	12,24	KER. DLAŽBA	MAŁBA	KAZETOVÝ POHLED s.v. 3000
302	SCHODIŠTĚ	14,35	KER. DLAŽBA	MAŁBA	KAZETOVÝ POHLED s.v. 3000
303	VÝTĚH	4,29		MAŁBA	MAŁBA
304	WC MUŽI	9,71	KER. DLAŽBA	KER. OBKLAD v.s. 2000	KAZETOVÝ POHLED s.v. 3000
305	SPRCHA	2,38	KER. DLAŽBA	KER. OBKLAD v.s. 2000	KAZETOVÝ POHLED s.v. 3000
306	WC ŽENY	7,88	KER. DLAŽBA	KER. OBKLAD v.s. 2000	KAZETOVÝ POHLED s.v. 3000
307	SERVOVNA	9,08	STĚRKA	MAŁBA	KAZETOVÝ POHLED s.v. 3000
308	JEDNACÍ MÍSTNOST	30,07	ZATEŽOVÝ KOBEREK	MAŁBA	KAZETOVÝ POHLED s.v. 3000
309	KANCELAR	17,68	ZATEŽOVÝ KOBEREK	MAŁBA	KAZETOVÝ POHLED s.v. 3000
310	KANCELAR	18,36	ZATEŽOVÝ KOBEREK	MAŁBA	KAZETOVÝ POHLED s.v. 3000
311	CHODBA	22,48	KER. DLAŽBA	MAŁBA	KAZETOVÝ POHLED s.v. 3000
312	OKLADOVÁ MÍSTNOST	4,00	KER. DLAŽBA	KER. OBKLAD v.s. 2000	KAZETOVÝ POHLED s.v. 3000
313	DEJNÍ MÍSTNOST	32,16	PVC	MAŁBA	KAZETOVÝ POHLED s.v. 3000
314	KANCELAR	17,68	ZATEŽOVÝ KOBEREK	MAŁBA	KAZETOVÝ POHLED s.v. 3000
315	KANCELAR	18,36	ZATEŽOVÝ KOBEREK	MAŁBA	KAZETOVÝ POHLED s.v. 3000

±0,00 = +357,30 m n.m. (Bpv)

RAVAL projekt v.o.s.

HOUŠKOVA 16, 326 00 PLZEŇ

IČ: 49194852

EMAIL: raval@raval.cz, TEL: 377448444, 377448514

ODPOVĚDNÝ PROJEKTANT:	VYPRACOVAL:		
Zbyněk Beneš	Milan Janíček		
OBECE: Plzeň	KRAJ: Plzeňský		
INVESTOR: Vědeckotechnický park Plzeň, a.s., Teslova 3, 301 00 Plzeň			
ARCHITEKT: -----			
STAVBA:		FORMÁT:	6x A4
VÝSTAVBA POLOPROVOZNÍHO OBJEKTU H2 D.1.4.e - SLABOPROUDÁ ELEKTROTECHNIKA - PZTS, EKV, CCTV		DATUM:	01/18
		STUPEŇ:	DPS
		Č. ZAKÁZKY:	64/17
		MĚŘÍTKO:	1:100
		Č. PŘÍLOHY:	Č.PARÉ:
OBSAH:	Výkres 3.NP	4	