
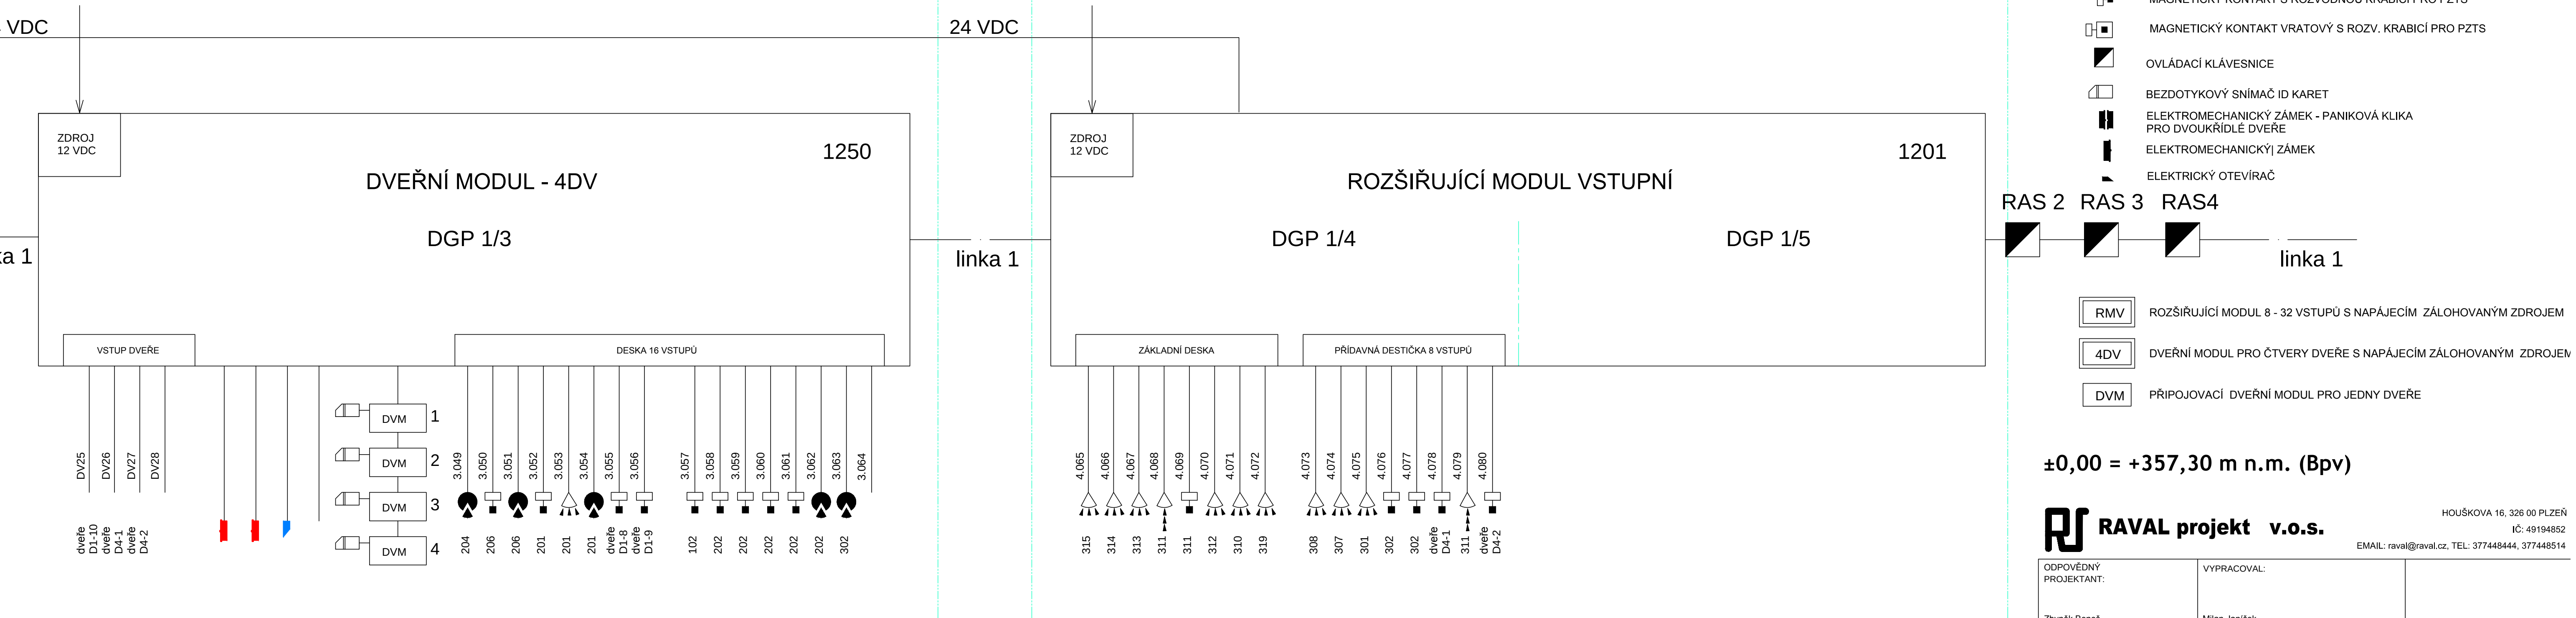


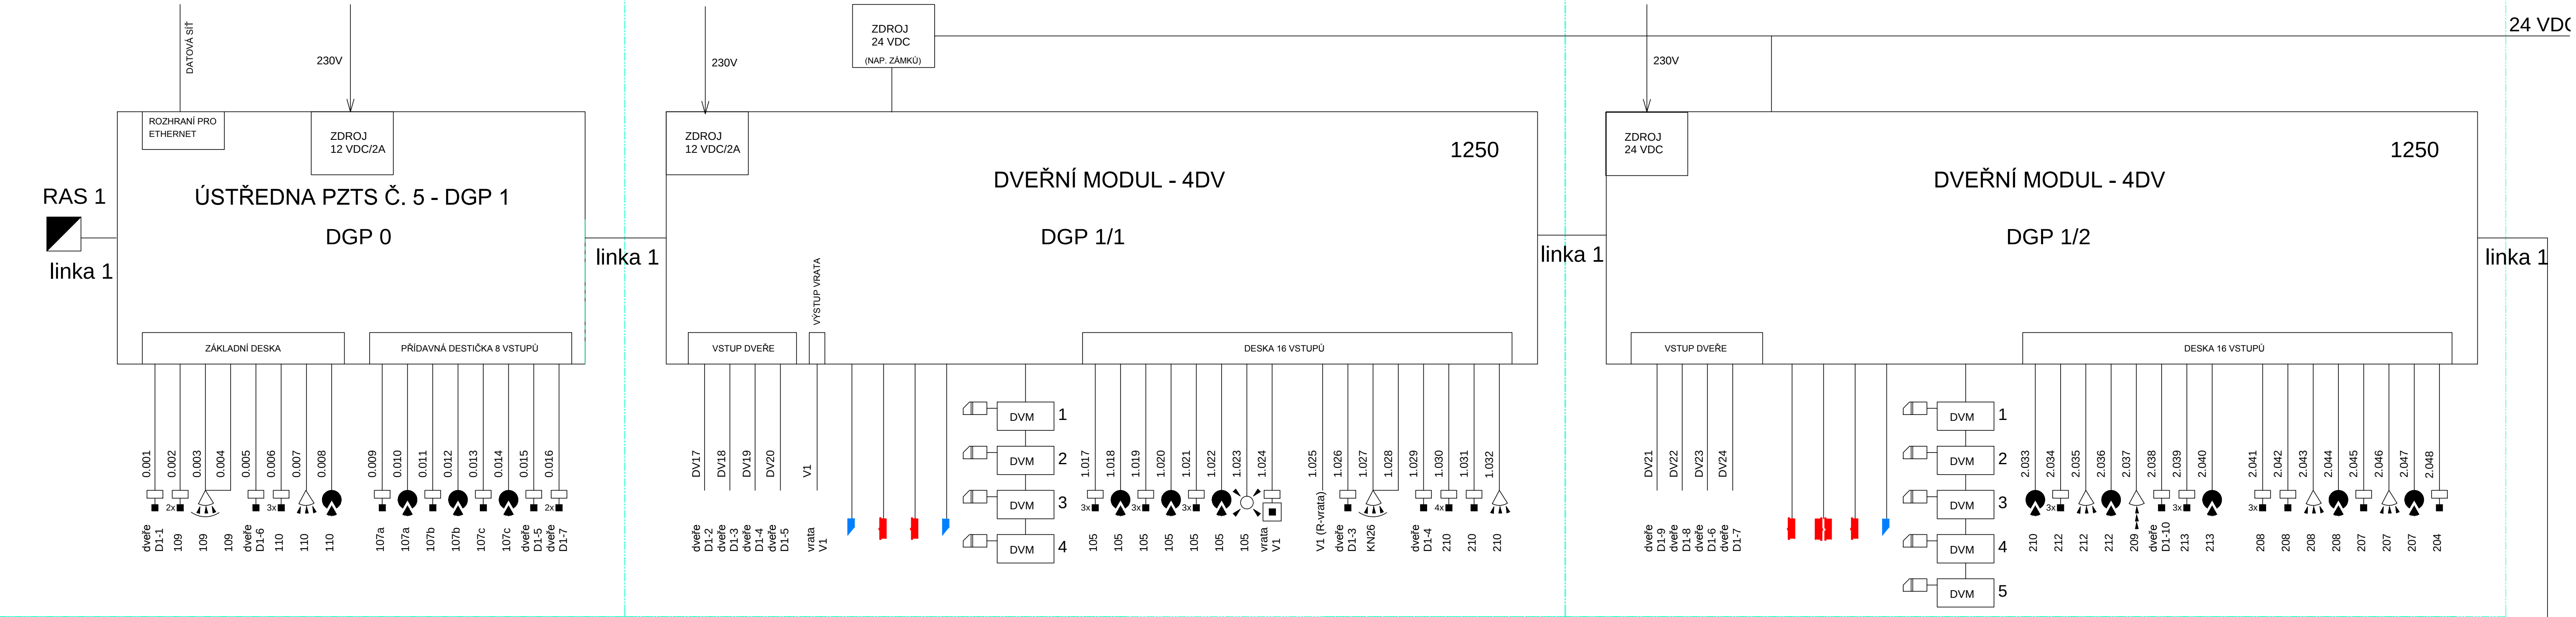

LEGENDA

- PROSTOROVÝ DETEKTOR S DLOUHÝM DOSAHEM
- PROSTOROVÝ DETEKTOR POHYBU NÁSTĚNNÝ PIR NUTNO ZKOORDINOVAT DLE INTERIÉRU
- PROSTOROVÝ DETEKTOR POHYBU NÁSTĚNNÝ ANTIMASKING PIR NUTNO ZKOORDINOVAT DLE INTERIÉRU
- STROPNÍ PIR DETEKTOR
- DETEKTOR TRÍŠTĚNÍ SKLA
- MAGNETICKÝ KONTAKT S ROZVODNOU KRABICÍ PRO PZTS
- MAGNETICKÝ KONTAKT VRATOVÝ S ROZV. KRABICÍ PRO PZTS
- OVLÁDACÍ KLÁVESNICE
- BEZDOTYKOVÝ SNÍMAČ ID KARET
- ELEKTROMECHANICKÝ ZÁMEK - PANIKOVÁ KLIKA PRO DVOUKŘÍDLÉ DVEŘE
- ELEKTROMECHANICKÝ ZÁMEK
- ELEKTRICKÝ OTEVÍRAČ

RAS 2 RAS 3 RAS4

linka 1

RMV ROZŠÍŘUJÍCÍ MODUL 8 - 32 VSTUPŮ S NAPÁJECÍM ZÁLOHOVANÝM ZDROJEM

4DV DVEŘNÍ MODUL PRO ČTVERY DVEŘE S NAPÁJECÍM ZÁLOHOVANÝM ZDROJEM

DVM PŘIPOJOVACÍ DVEŘNÍ MODUL PRO JEDNY DVEŘE

±0,00 = +357,30 m n.m. (Bpv)

RAVAL projekt v.o.s.		HOUŠKOVA 16, 326 00 PLZEŇ	
IČ: 49194852		EMAIL: raval@raval.cz, TEL: 377448444, 377448514	
ODPOVĚDNÝ PROJEKTANT:		VYPRACOVAL:	
Zbyněk Beneš		Milan Janíček	
OBEC: Plzeň		KRAJ: Plzeňský	
INVESTOR: Vědeckotechnický park Plzeň, a.s., Teslova 3, 301 00 Plzeň			
ARCHITEKT: -----			
STAVBA:		FORMÁT:	
VÝSTAVBA POLOPROVOZNIHO OBJEKTU H2 D.1.4.e - SLABOPROUDÁ ELEKTROTECHNIKA - PZTS, EKV, CCTV		8x A4	
		DATUM:	
		01/18	
		STUPEŇ:	
		DPS	
		Č. ZAKÁZKY:	
		64/17	
		MĚŘITKO:	
		1:100	
OBSAH:		Č. PŘÍLOHY:	
Schéma ústředny PZTS 1		6	
		Č.PARÉ:	