
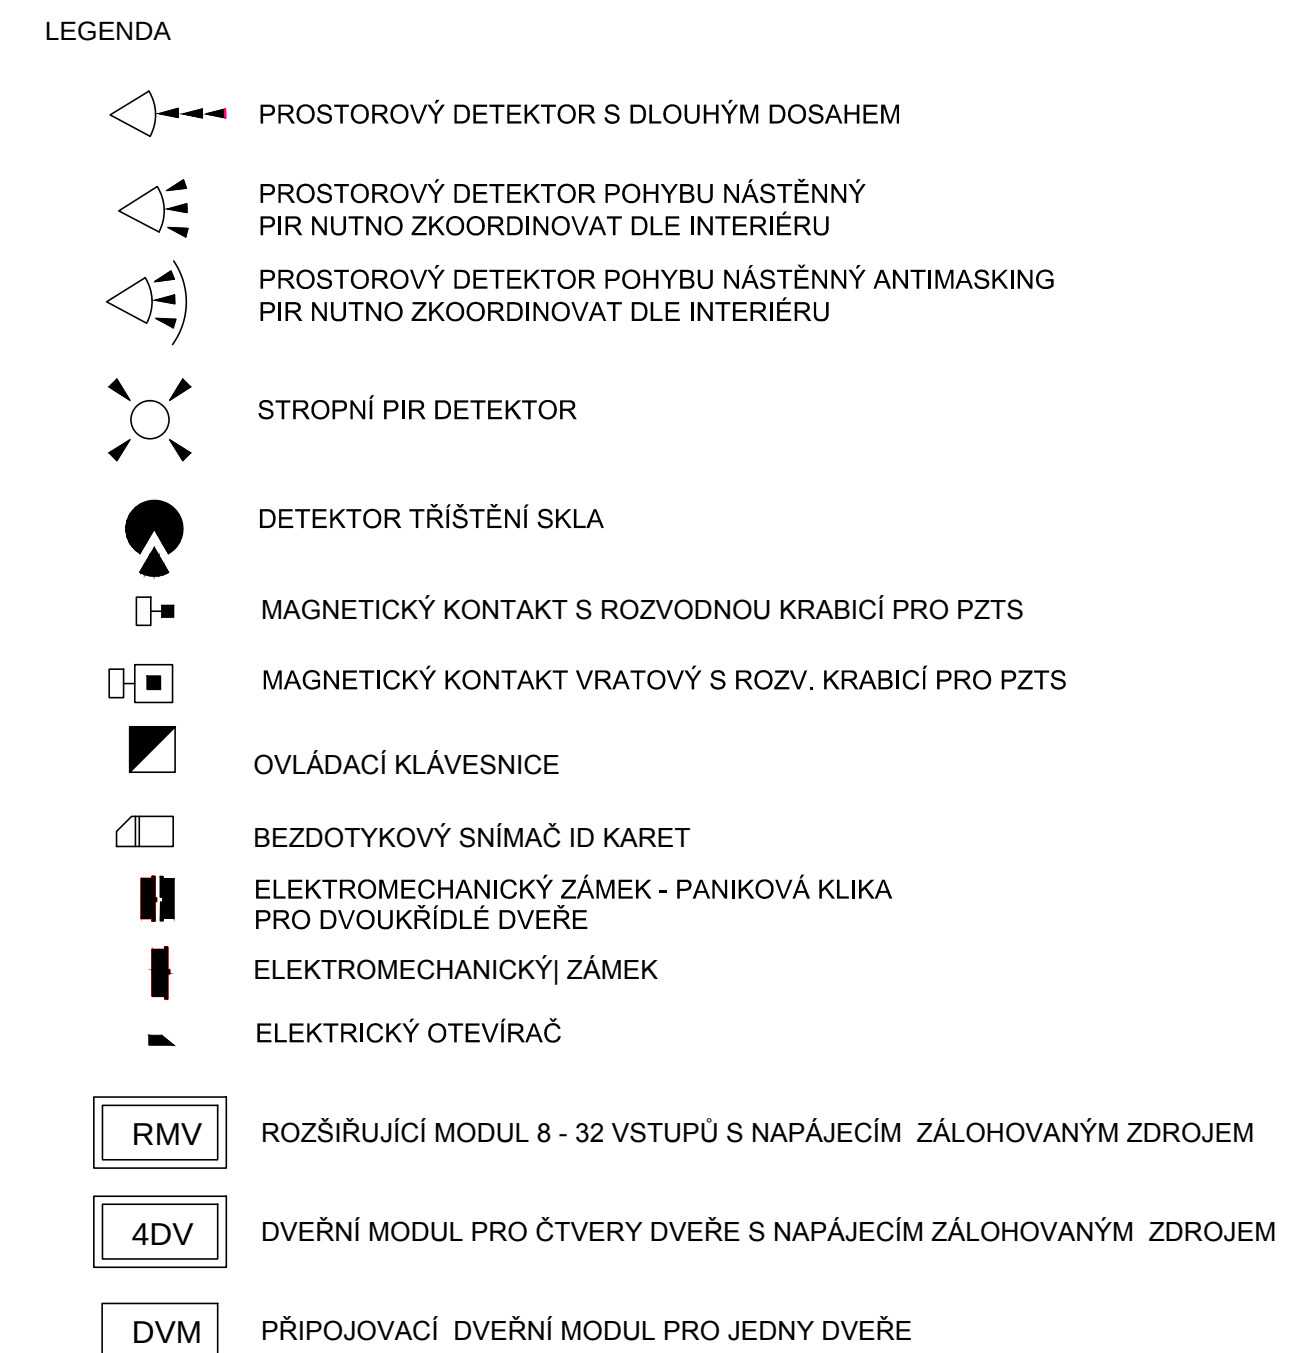


m.č. 233

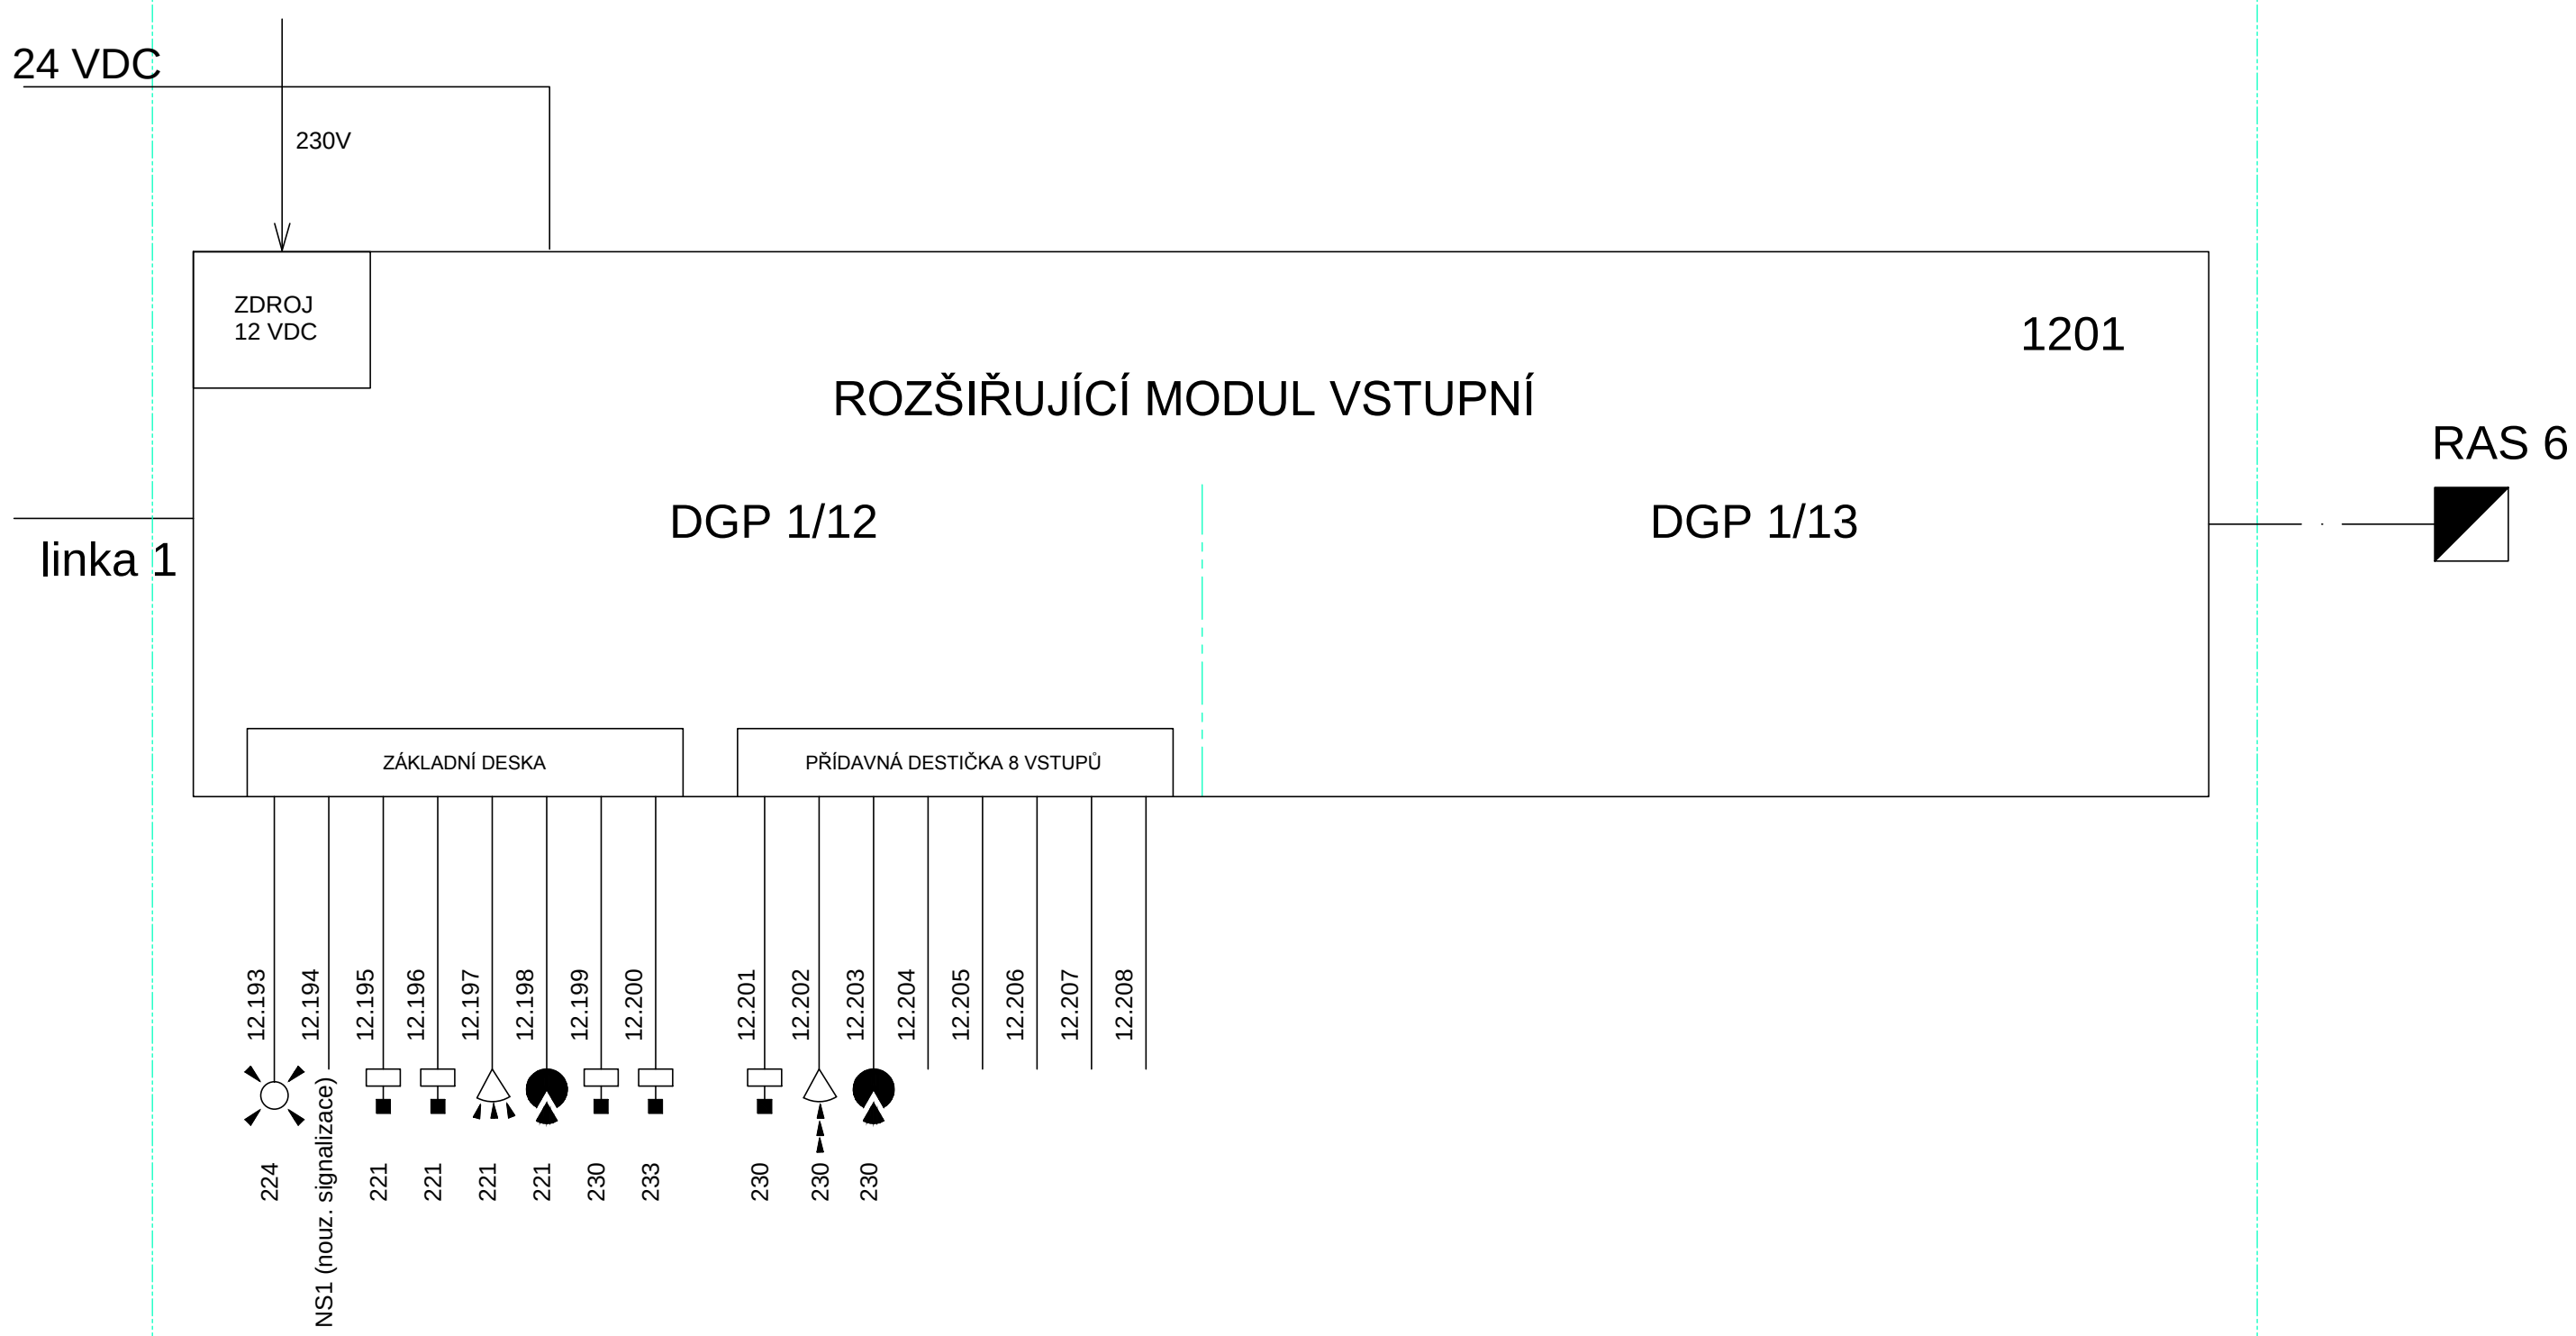

$\pm 0,00 = +357,30 \text{ m n.m. (Bpv)}$


RAVAL projekt v.o.s.

 HOUŠKOVA 16, 326 00 PLZEŇ
 IČ: 49194852
 EMAIL: raval@raval.cz, TEL: 377448444, 377448514

ODPOVĚDNÝ PROJEKTANT:	VYPRACOVAL:		
Zbyněk Beneš	Milan Janíček		
OBEC: Plzeň	KRAJ: Plzeňský		
INVESTOR: Vědeckotechnický park Plzeň, a.s., Teslova 3, 301 00 Plzeň			
ARCHITEKT: -----			
STAVBA:		FORMÁT:	8x A4
VÝSTAVBA POLOPROVOZNIHO OBJEKTU H2 D.1.4.e - SLABOPROUDÁ ELEKTROTECHNIKA - PZTS, EKV, CCTV		DATUM:	01/18
		STUPEŇ:	DPS
		Č. ZAKÁZKY:	64/17
		MÉRITKO:	1:100
		OBSAH:	Č. PŘÍLOHY:
Schéma ústředny PZTS 3			

(PZTS)

3