


BLOKOVÉ SCHÉMA ZAPOJENÍ SBĚRNIC

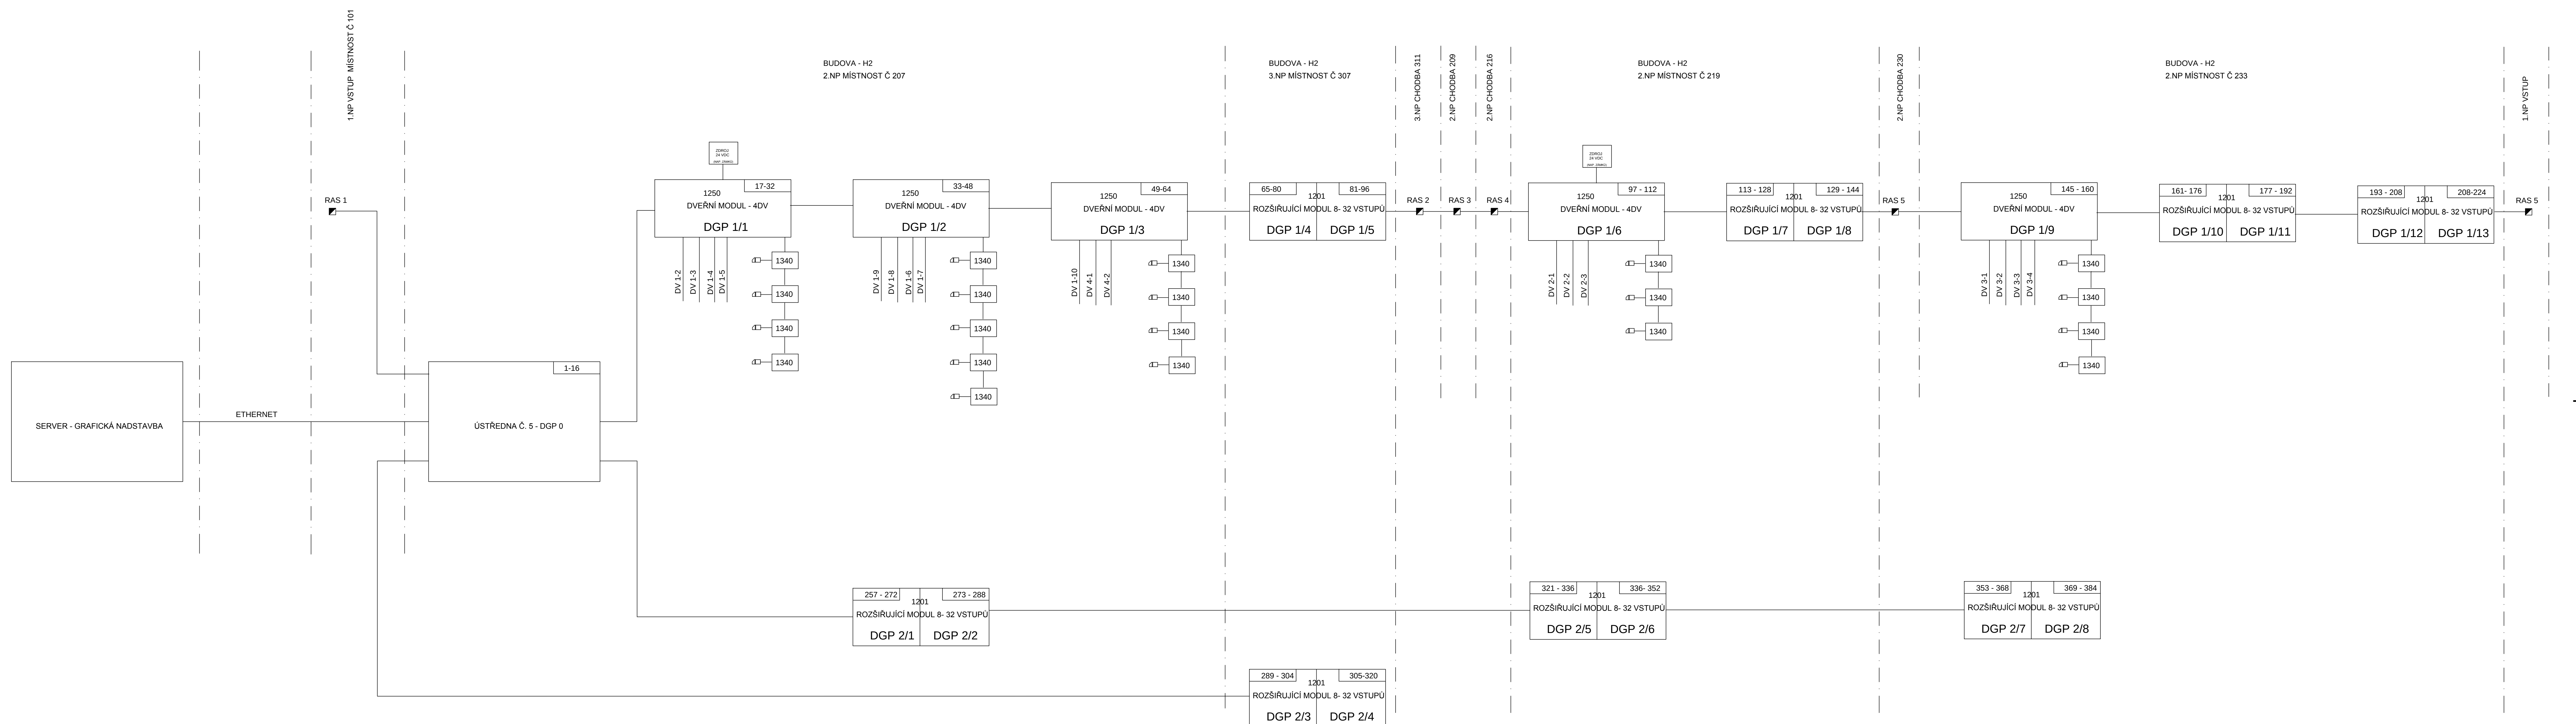

- | | |
|---------|--|
| LEGENDA | |
| | PROSTOROVÝ DETEKTOR S DŮLHOUHÝM DOŠAHEM |
| | PROSTOROVÝ DETEKTOR ROZSAHU NASTAVENÍ
PRO ZALOŽENOVACÍ TYP ZAŘÍZENÍ |
| | PROSTOROVÝ DETEKTOR ROZSAHU NASTAVENÍ
PRO ZALOŽENOVACÍ TYP ZAŘÍZENÍ ANTIHARMONIK
PRO ZALOŽENOVACÍ TYP ZAŘÍZENÍ |
| | STŘEŽNÝ PŘÍMÝ DETEKTOR |
| | DETEKTOR PŘÍMÉHO SVĚTLA |
| | MAGNETICKÝ KONTAKT S ROZVODOVÝM STABÍPROM PRO PETS |
| | MAGNETICKÝ KONTAKT S ROZVODOVÝM STABÍPROM PRO PETS
ANKEKEL PRO PETS |
| | DETEKTOROVÝ KONTAKT |
| | DETEKTOROVÝ KONTAKT ELEKTRONICKÝ |
| | ELEKTROCHYCHVACÍ ZÁMĚR - PÁROVACÍ KULKA
ELEKTROCHYCHVACÍ ZÁMĚR - PÁROVACÍ KULKA
ELEKTROCHYCHVACÍ ZÁMĚR
ELEKTROCHYCHVACÍ ZÁMĚR
ELEKTROCHYCHVACÍ ZÁMĚR |
| | ROZLIŠOVACÍ MODUL - 32 VETVÍ S NAPÁJENÍM ZALOŽENOVACÍM ZDROJEM |
| | DVOJNÝ MODUL PRO DVOJNÉ NAPÁJENÍ S NAPÁJENÍM ZALOŽENOVACÍM ZDROJEM |
| | DETEKTOROVÝ DETEKTOR MODULU PRO JEDNÉ VETVÍ |

$\pm 0,00 = +357,30 \text{ m n.m. (Bpv)}$



HOUŠKOVA 16, 326 00 PLZEŇ

EMAIL: raval@raval.cz, TEL: 377448444, 377448514

OPROVDĚNÝ PROJEKTANT:	VYPRACOVAVL:		
Zbyrka Benáš	Milan Jančík		
OBEC: Píseň	KDAP: Píseň		
INVESTOR: Vodostrojnický park Píseň, a.s., Teslíva 3, 301 00 Píseň			
ARCHTEKT:			
STAVBA:		FORMAT:	10x A4
		DATUM:	00/18
		STUPEN:	DPS
		C. ZÁKAZNÍK:	4437
		MĚRITNO:	1:100
OBŠAH:	Blockové schéma zapojení sběrnic		5 C.PÁŘE