


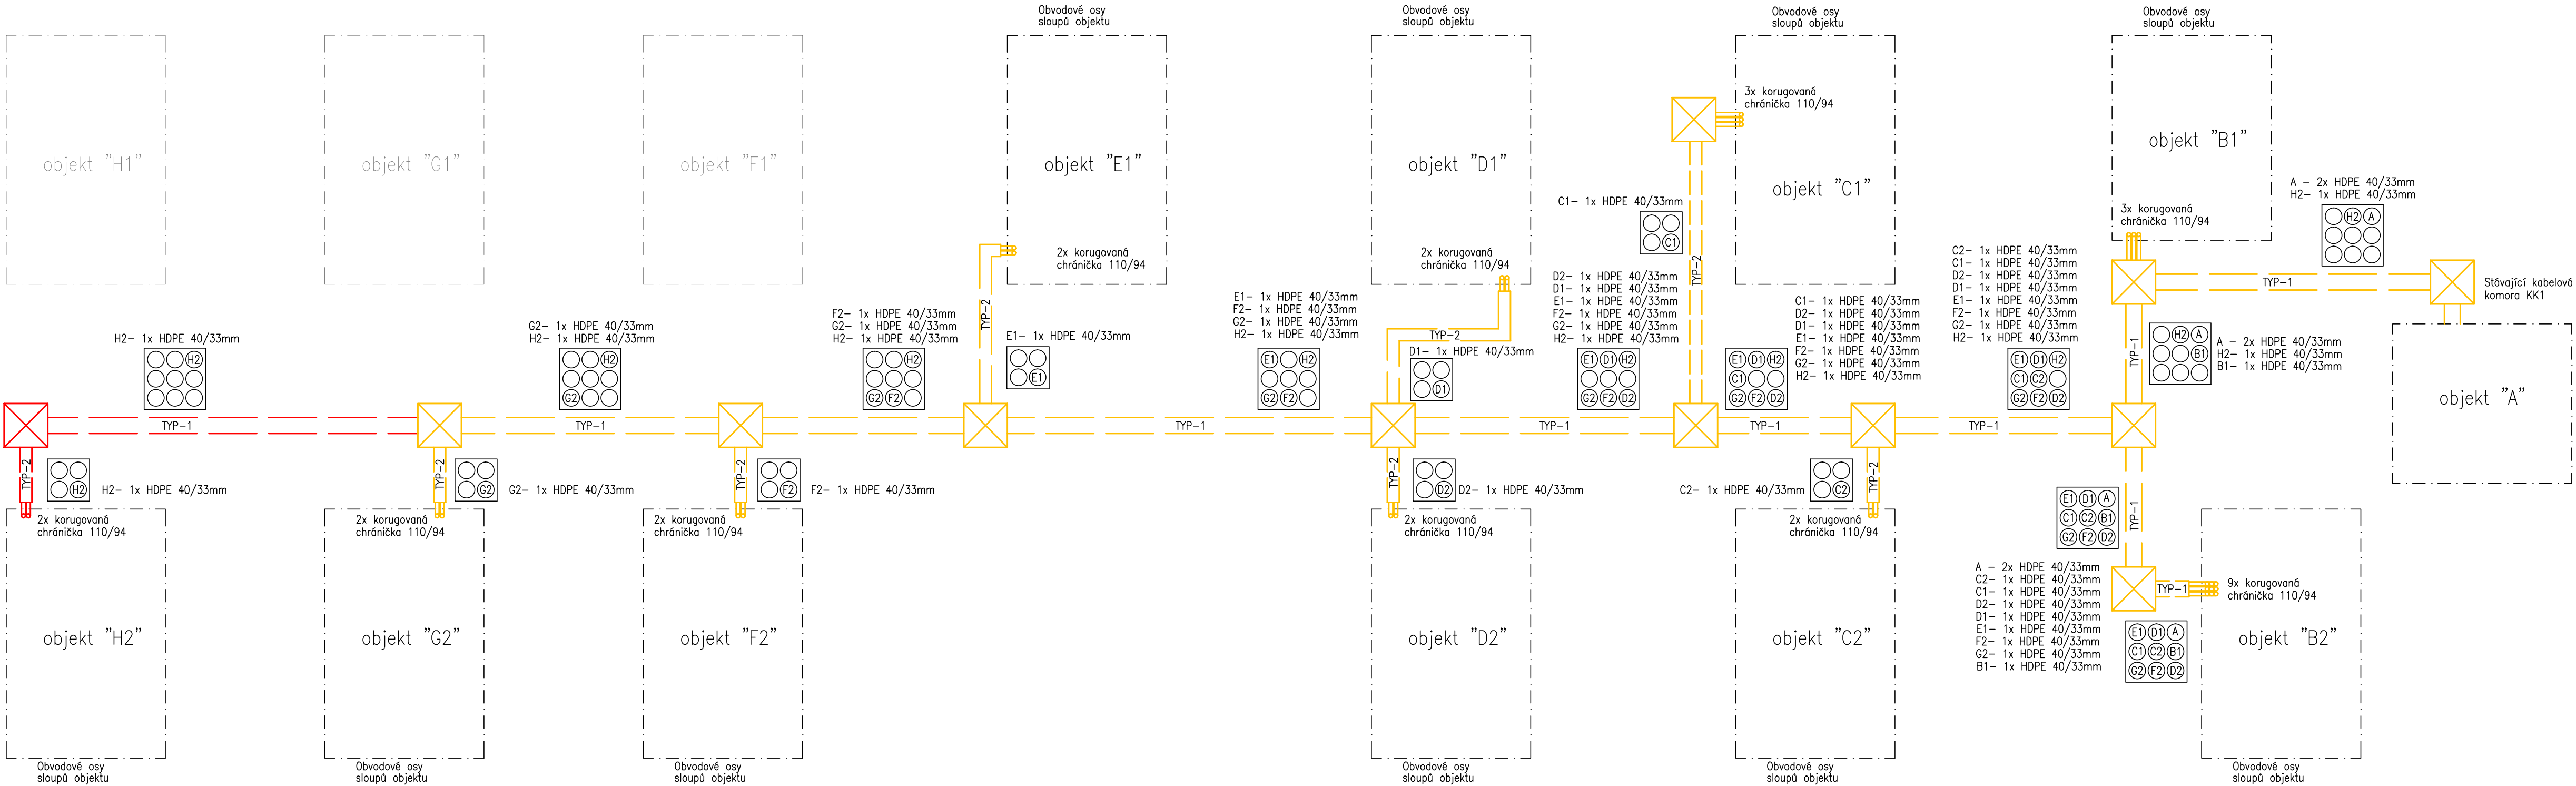

LEGENDA

- Kabelovod – stávající
- Kabelová komora – stávající
- Kabelovod – nový
- Kabelová komora – nová

±0,00 = +357,30 m n.m. (Bpv)

**RAVAL projekt v.o.s.**

HOUŠKOVA 16, 326 00 PLZEŇ  
IČ: 49194852  
EMAIL: raval@raval.cz, TEL: 377448444, 377448514

|                                                                                       |                     |             |         |
|---------------------------------------------------------------------------------------|---------------------|-------------|---------|
| ODPOVĚDNÝ<br>PROJEKTANT:                                                              | VYPRACOVAL:         |             |         |
| Ing. Jiří Mothejzík                                                                   | Ing. Jiří Mothejzík |             |         |
| OBEC: Plzeň                                                                           | KRAJ: Plzeňský      |             |         |
| INVESTOR: Vědeckotechnický park Plzeň, a.s., Teslova 3, 301 00 Plzeň                  |                     |             |         |
| ARCHITEKT: -----                                                                      |                     |             |         |
| STAVBA:                                                                               |                     | FORMÁT:     | 4x A4   |
| VÝSTAVBA POLOPROVOZNÍHO OBJEKTU H2<br>D.1.4.f - SLABOPROUDÁ ELEKTROTECHNIKA - ICT, AV |                     | DATUM:      | 01/18   |
|                                                                                       |                     | STUPEŇ:     | DPS     |
|                                                                                       |                     | Č. ZAKÁZKY: | 64/17   |
|                                                                                       |                     | MĚŘITKO:    | -       |
|                                                                                       |                     | Č. PŘÍLOHY: | Č.PARÉ: |
| OBSAH:                                                                                | Kabelovod - schéma  | 6           |         |