


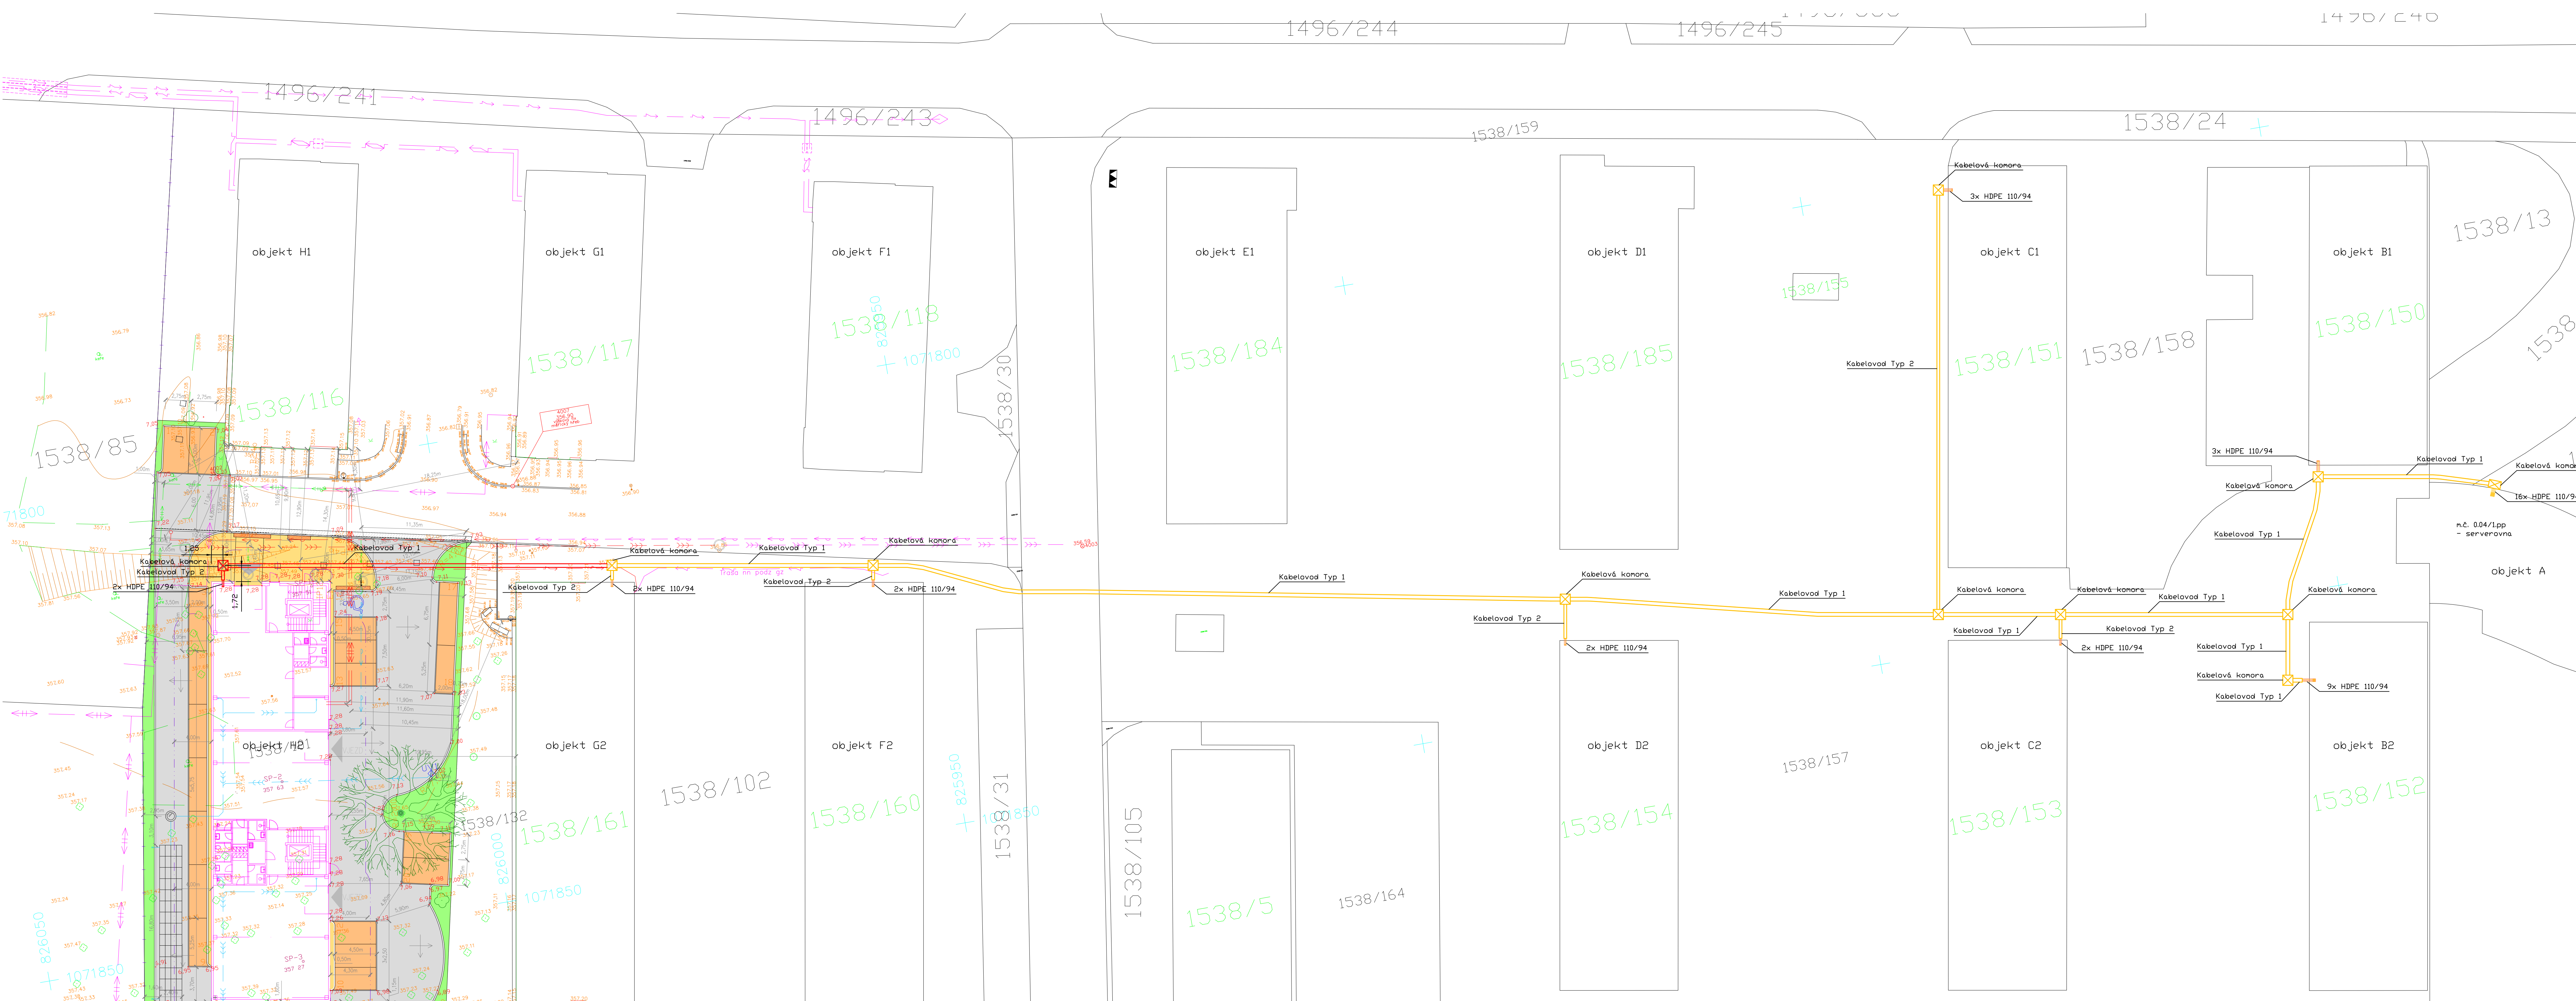

LEGENDA - KABELOVOD ICT

- kabelovod - nový
- kabelová komora - nová
- kabelovod - stávající
- kabelová komora - stávající

HDPE 110/94 dvouplášťová korugovaná chránička HDPE 110/94

LEGENDA

- KOMUNIKACE - ZÁMKOVÁ BETONOVÁ DLAŽBA
- VYHRAZENÉ PARK. STÁNÍ - ZÁMKOVÁ BETONOVÁ DLAŽBA
- PARKOVACÍ STÁNÍ - BETONOVÁ DLAŽBA (JCM SPÁRA)
- CHODNÍK - ZÁMKOVÁ BETONOVÁ DLAŽBA
- VAROVNÝ PÁS - BROKOVANÁ ZÁMKOVÁ BET. DLAŽBA
- BETONOVÁ OBRUBA 150/250
- BETONOVÁ OBRUBA 80/250
- NAVŘZENÉ HRANÝZMĚNÝ BARVY
- SVISLÉ DOPRAVNÍ ZNAČENÍ
- VODROVNÉ DOPRAVNÍ ZNAČENÍ
- ULIČNÍ VPUSŤ
- NAVŘZENÉ OPOČENÍ
- POŽÁRNĚ NEBEZPEČNÝ PROSTOR
- NOVÝ STROM
- ZAMĚŘENÍ SOND

LEGENDA STÁVAJÍCÍCH SÍTÍ



- HORKOVOD
- VEDENÍ EI
- VODOVOD
- KANALIZACE SPLAŠKOVÁ
- ICT-KABELOVOD STÁVAJÍCÍ
- ICT-KABELOVÁ KOMORA - STÁVAJÍCÍ
- DVOUPLÁŠŤOVÁ KORUGOVANÁ CHRÁNIČKA HDPE 110/94
- SITMP OPTICKÉ KABELY

LEGENDA PŘEKLÁDANÝCH SÍTÍ

- HORKOVOD PŘELOŽKA (POVOLENO V DUR)

LEGENDA NOVÝCH SÍTÍ

- ICT-KABELOVOD NOVÝ (POVOLENO V DUR)
- ICT-KABELOVÁ KOMORA - NOVÁ (POVOLENO V DUR)
- PŘÍPOJKA (N) SAMOSTATNÉ POVOLENI ČEZ
- HORKOVOD PŘÍPOJKA (POVOLENO V DUR)
- VODOVODNÍ ŘAD (SAMOSTATNÉ POVOLENI)
- KANALIZAČNÍ STOKA (SAMOSTATNÉ POVOLENI)
- VODOVODNÍ PŘÍPOJKA (POVOLENO V DUR)
- VNĚJŠÍ ČÁST VNITŘNÍHO VODOVODU (POVOLENO V DUR)
- KANALIZACE SPLAŠKOVÁ-PŘÍPOJKA (POVOLENO V DUR)
- KANALIZACE DEŠŤOVÁ (POVOLENO V DUR)

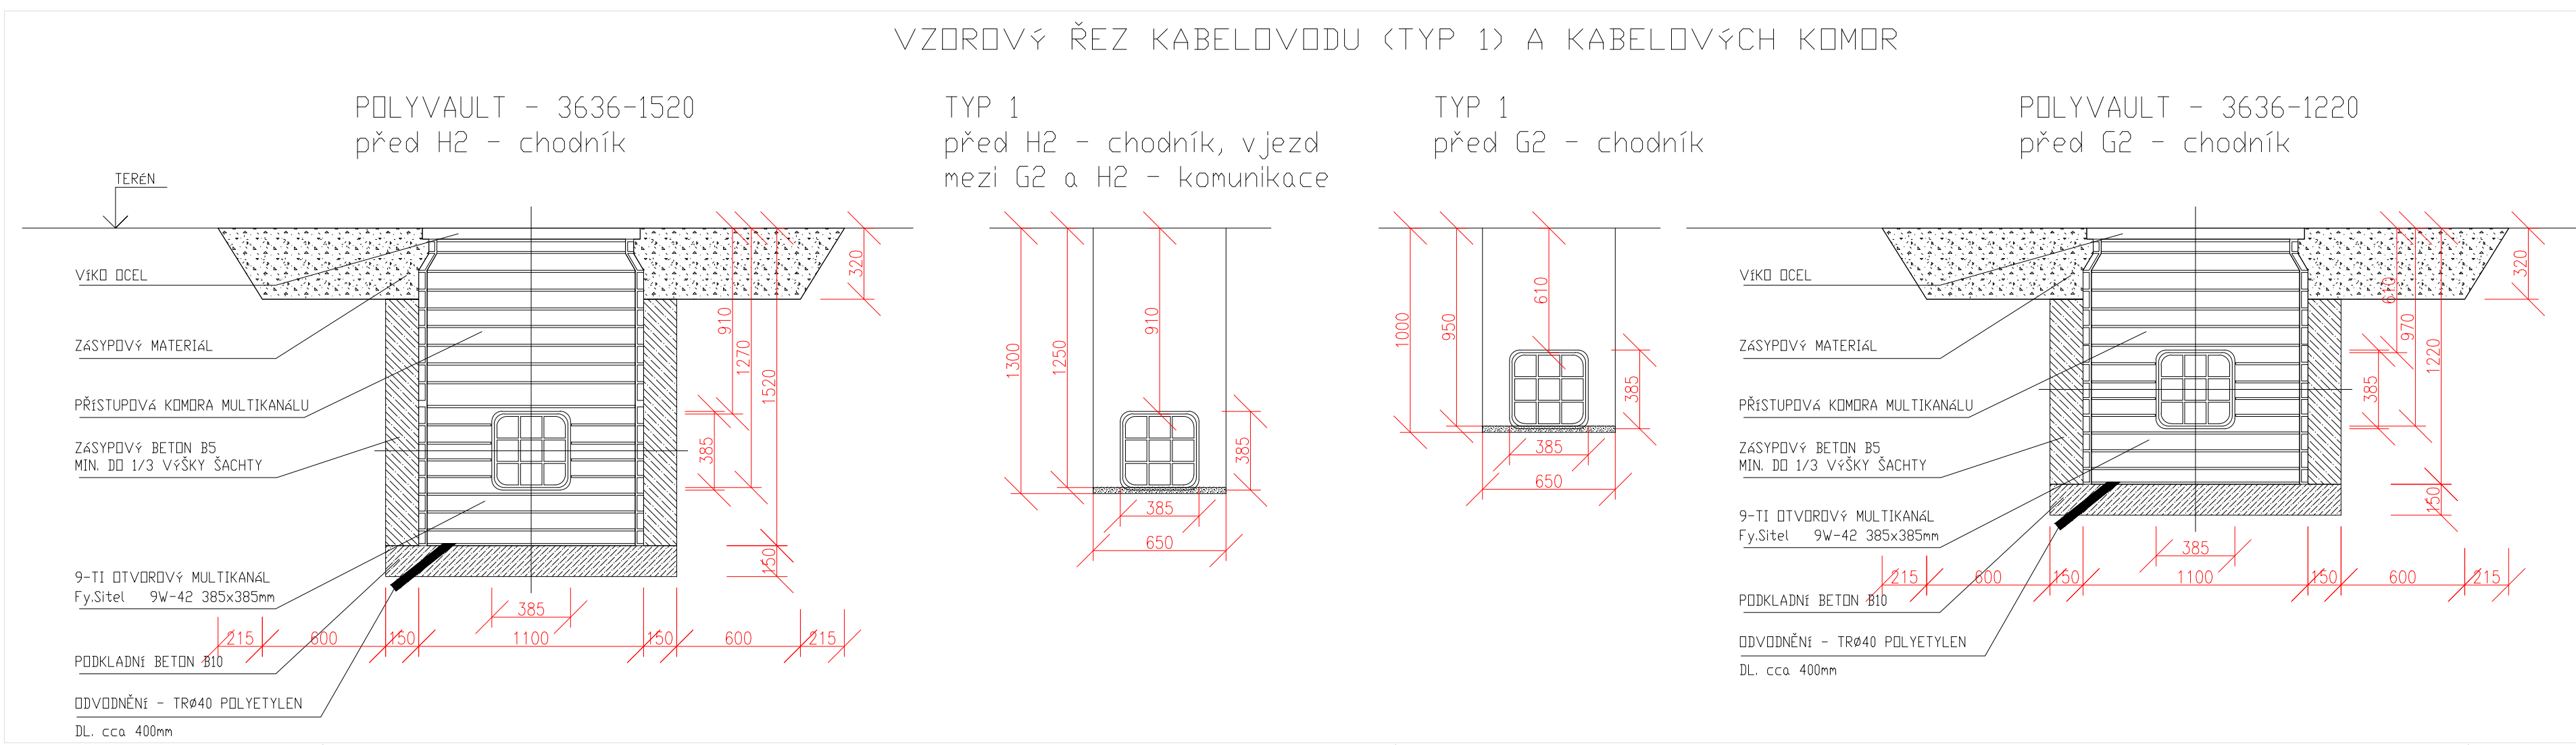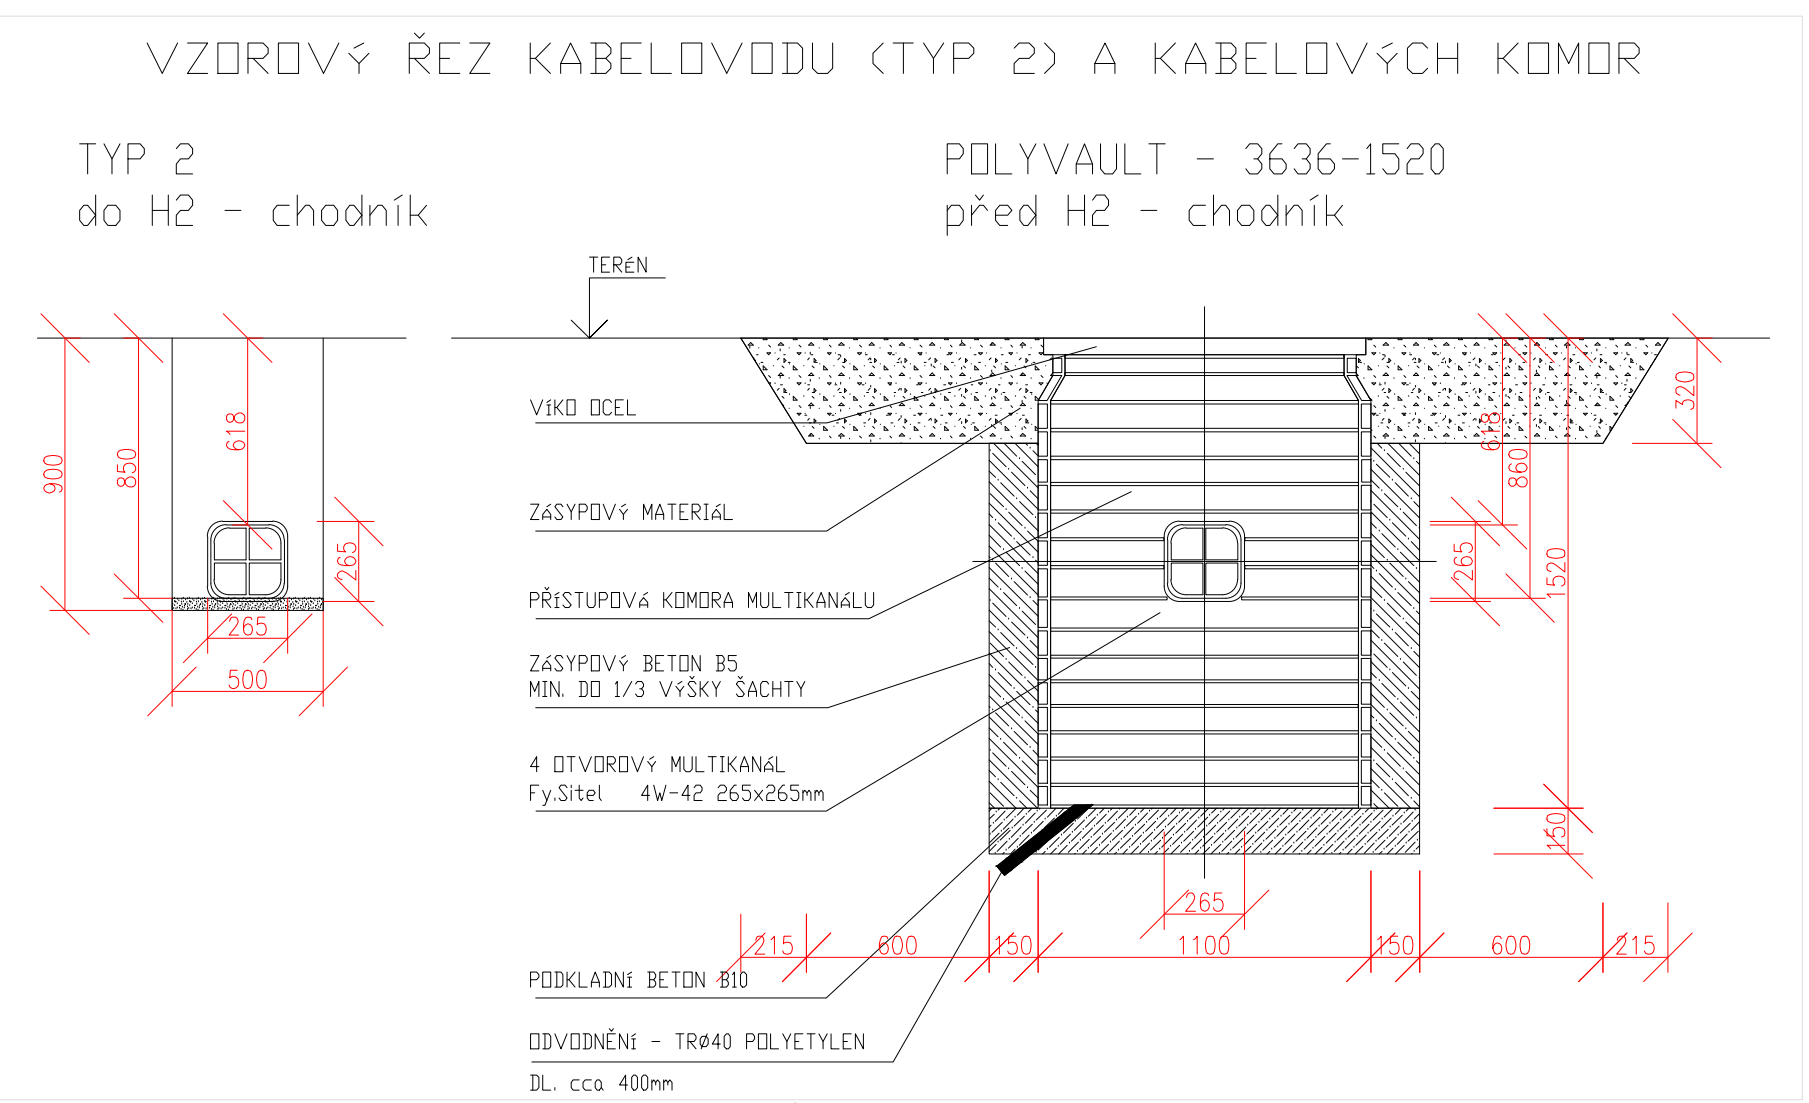

±0,00 = +357,30 m n.m. (Bpv)

RAVAL projekt v.o.s.

HOUSKOVA 16, 326 00 PLZEŇ
IČ: 49194852
EMAIL: raval@raval.cz, TEL: 377448444, 377448514

ODPOVĚDNÝ PROJEKTANT:	Ing. Jiří Mothejzík	VYPRACOVAL:	Ing. Jiří Mothejzík
OBEČ: Plzeň	KRAJ: Plzeňský		
INVESTOR: Videokolečnický park Plzeň, a.s., Teslova 3, 301 00 Plzeň			
ARCHITEKT:			
STAVBA:	VÝSTAVBA POLOPROVOZNIHO OBJEKTU H2 D.1.4.1 - SLABOPROUDÁ ELEKTROTECHNIKA - ICT, AV		
OBSAH:	Kabelovod - situace	FORMÁT:	12x A4
		DATUM:	01/18
		STUPEŇ:	DPS
		Č. ZAKÁZKY:	6417
		MĚŘÍTKO:	1:250
		Č. PŘÍLOHY:	5
		Č. PŘÍLOHY:	5