


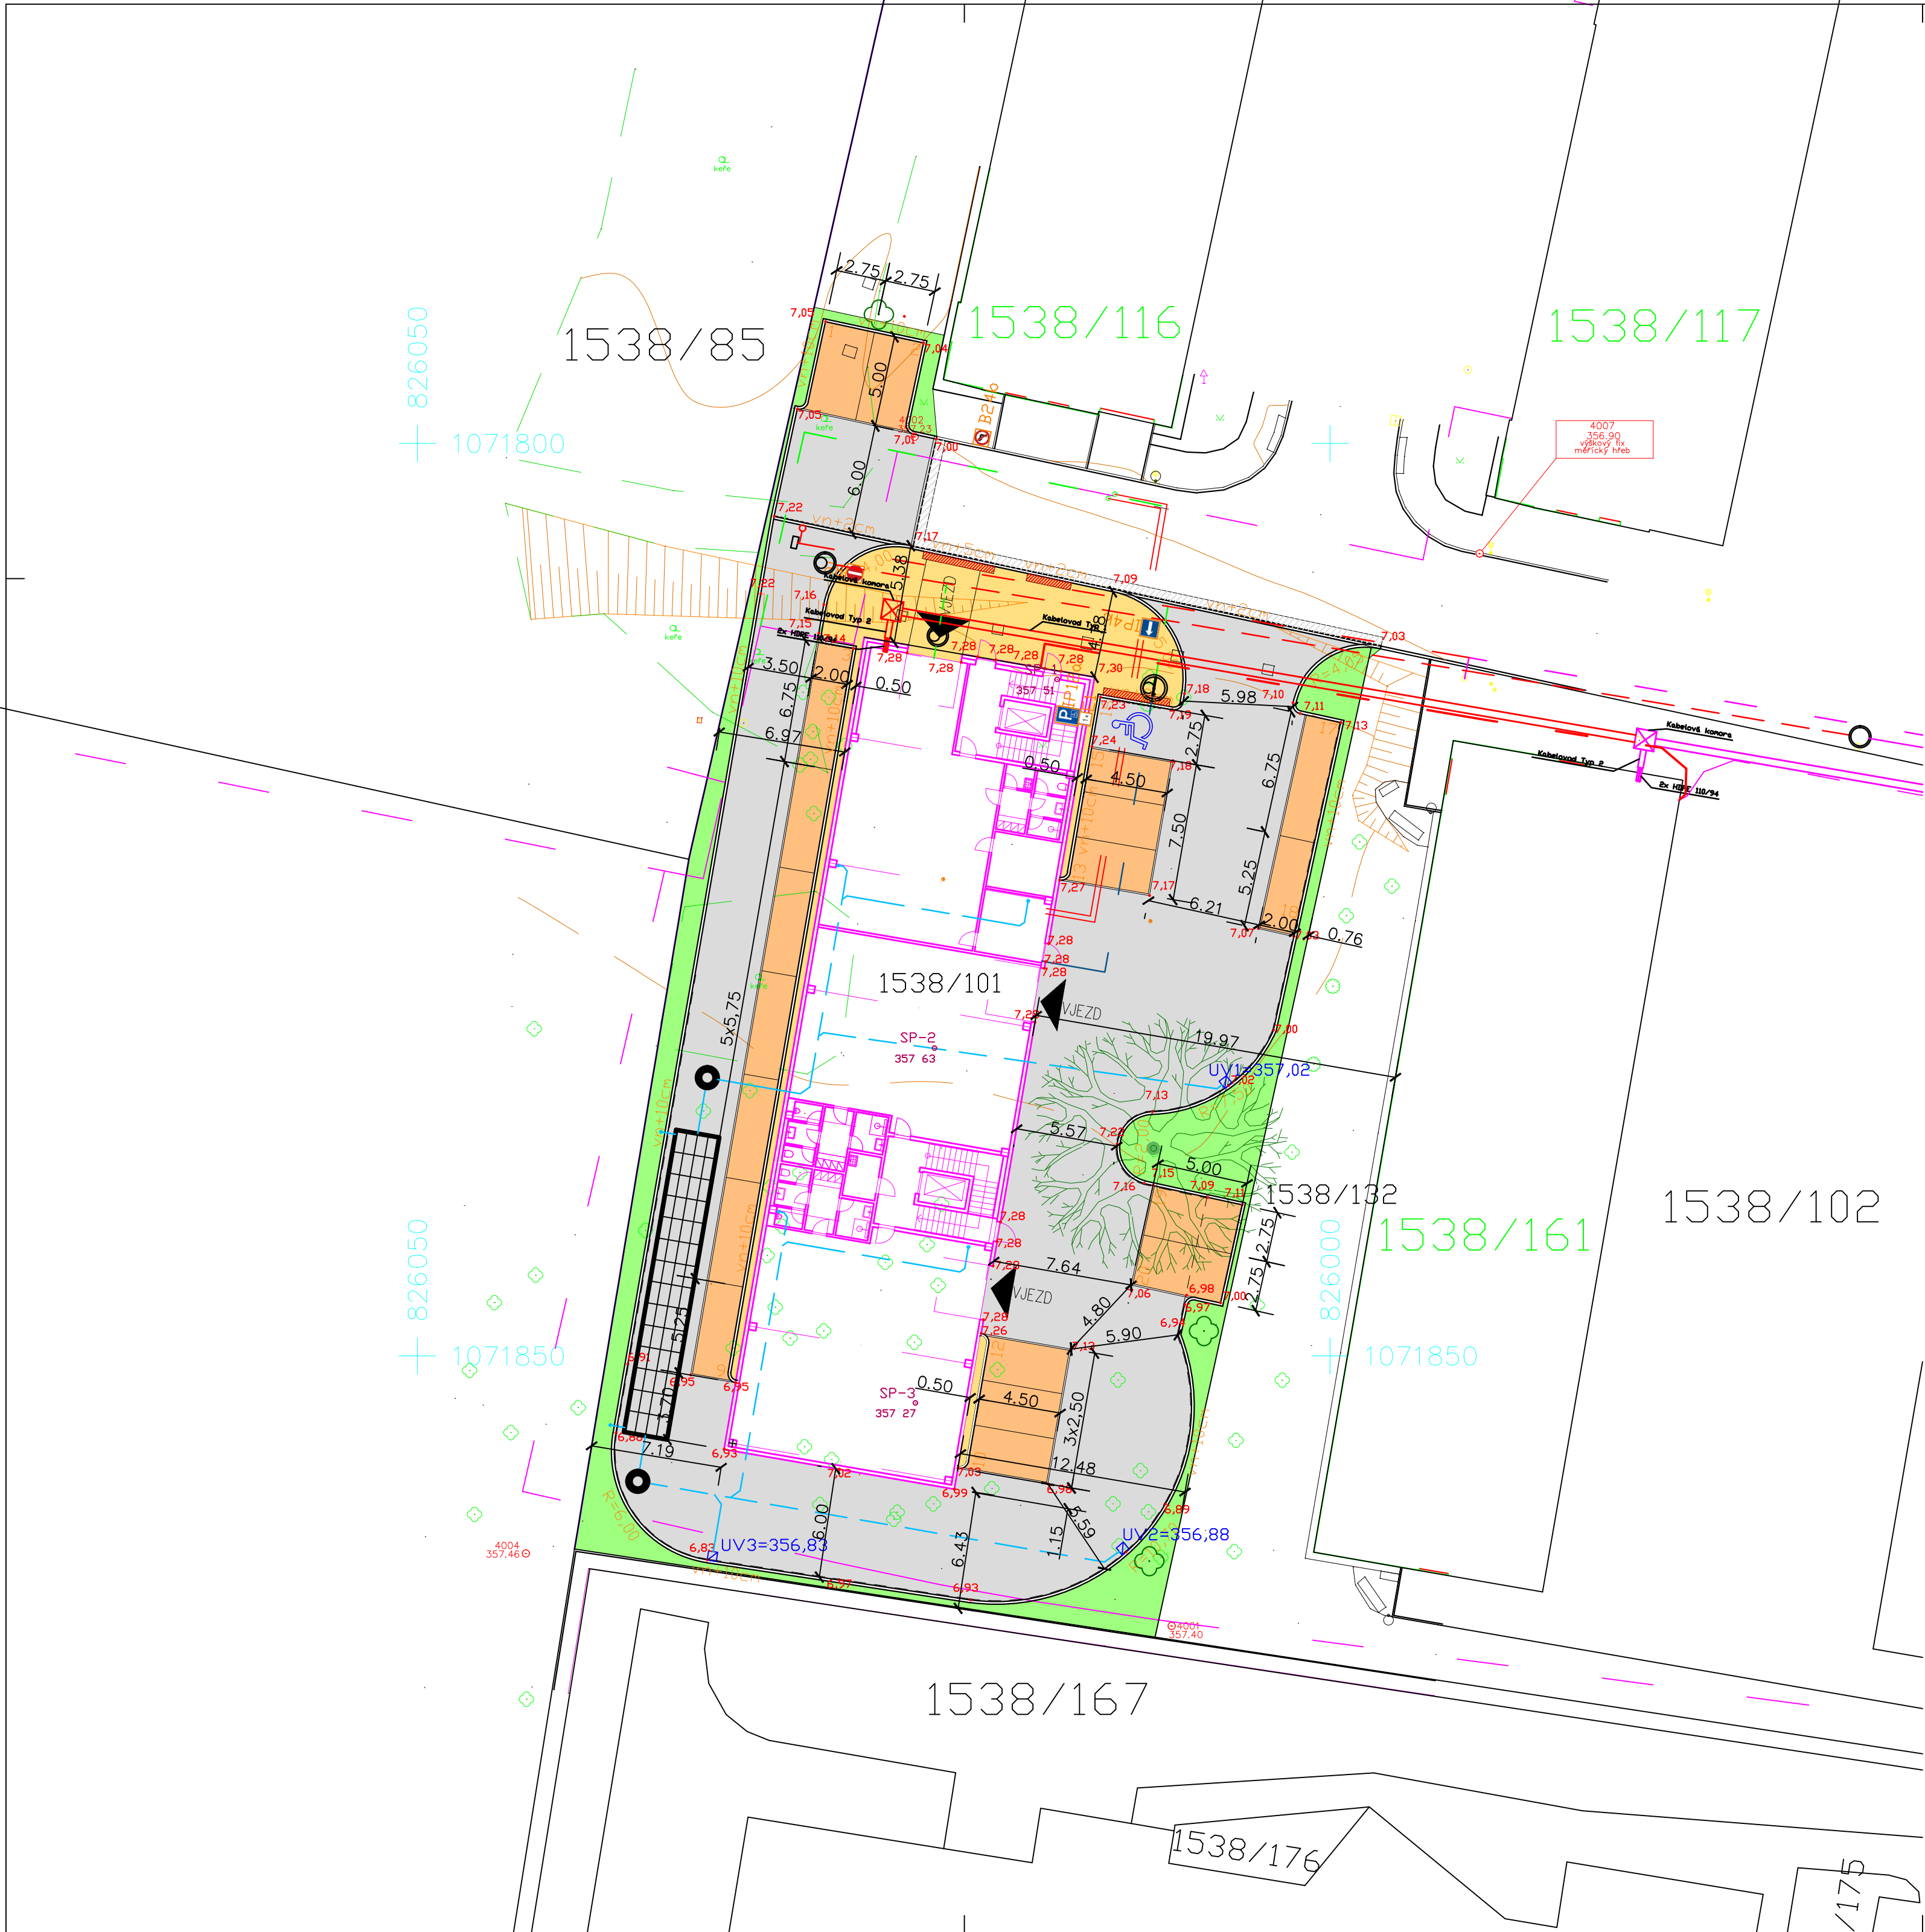

LEGENDA

- KOMUNIKACE - ZÁMKOVÁ BETONOVÁ DLAŽBA
- VYHRAZENÉ PARK. STÁNI - ZÁMKOVÁ BETONOVÁ DLAŽBA
- PARKOVACÍ STÁNI - BETONOVÁ DLAŽBA (3CM SPÁRA)
- CHODNÍK - ZÁMKOVÁ BETONOVÁ DLAŽBA
- VAROVNÝ PÁS - BROKOVANÁ ZÁMKOVÁ BET. DLAŽBA
- ZÁSAH DO STÁVAJÍCÍ KOMUNIKACE
- BETONOVÁ OBRUBA 150/250
- BETONOVÁ OBRUBA 80/250
- NAVRŽENÉ HRANY/ZMĚNY BARVY
- SNÍŽENÁ VÝŠKA NÁSLAPU OBRUBY
- SVISLÉ DOPRAVNÍ ZNAČENÍ
- VODOROVNÉ DOPRAVNÍ ZNAČENÍ
- ULIČNÍ VPUST
- NAVRŽENÉ OPLOCENÍ
- ODVODNĚNÍ ZEMNÍ PLÁNĚ
- NOVÝ STROM
- ZAMĚŘENÍ SOND

LEGENDA STÁVAJÍCÍCH SÍTÍ

- HORKOVOD
- VEDENÍ EI
- VODOVOD
- KANALIZACE SPLAŠKOVÁ
- ICT-KABELOVOD STÁVAJÍCÍ
- ICT-KABELOVÁ KOMORA - STÁVAJÍCÍ

HDPE 110/94 DVOUPLÁŠŤOVÁ KORUGOVANÁ CHRÁNIČKA HDPE 110/94

LEGENDA PŘEKLÁDANÝCH SÍTÍ

- HORKOVOD PŘELOŽKA (POVOLENO V DUR)

LEGENDA NOVÝCH SÍTÍ

- ICT-KABELOVOD NOVÝ (POVOLENO V DUR)
- ICT-KABELOVÁ KOMORA - NOVÁ (POVOLENO V DUR)
- PŘÍPOJKA NN (SAMOSTATNĚ POVOLENÍ ČEZ)
- HORKOVOD PŘÍPOJKA (POVOLENO V DUR)
- VODOVODNÍ ŘAD (SAMOSTATNĚ POVOLENÍ)
- KANALIZAČNÍ STOKA (SAMOSTATNĚ POVOLENÍ)
- VODOVODNÍ PŘÍPOJKA (POVOLENO V DUR)
- VNĚJŠÍ ČÁST VNITŘNÍHO VODOVODU (POVOLENO V DUR)
- KANALIZACE SPLAŠKOVÁ-PŘÍPOJKA (POVOLENO V DUR)
- KANALIZACE DEŠŤOVÁ (POVOLENO V DUR)

NÁZEV PD:				Ing. Jan Arnet Sušická 30, 328 00 Plzeň IČO: 88823750 tel: 774 542 415, arnet@seznam.cz	
VÝSTAVBA POLOPROVOZNÍHO OBJEKTU H2					
VED. PROJEKTANT		RAVAL projekt v.o.s.		INVESTOR	
ODP. PROJEKTANT		ING. JAN ARNET		Vědeckotechnický park Plzeň a.s.	
VYPRACOVAL		ING. JAN ARNET		Teslova 3 Plzeň 301 00	
ČÁST	D.2.1 DOPRAVNÍ ŘEŠENÍ				
VÝKRES	SITUACE				
STUPEŇ	DOKUMENTACE PRO PROVEDENÍ STAVBY				
FORMÁT	6 x A4	ČÍSLO PŘÍLOHY	2	ČÍSLO PANE	
DATUM	01/2018				
MĚŘÍTKO	1:250				
ZAKÁZKA	372017				