


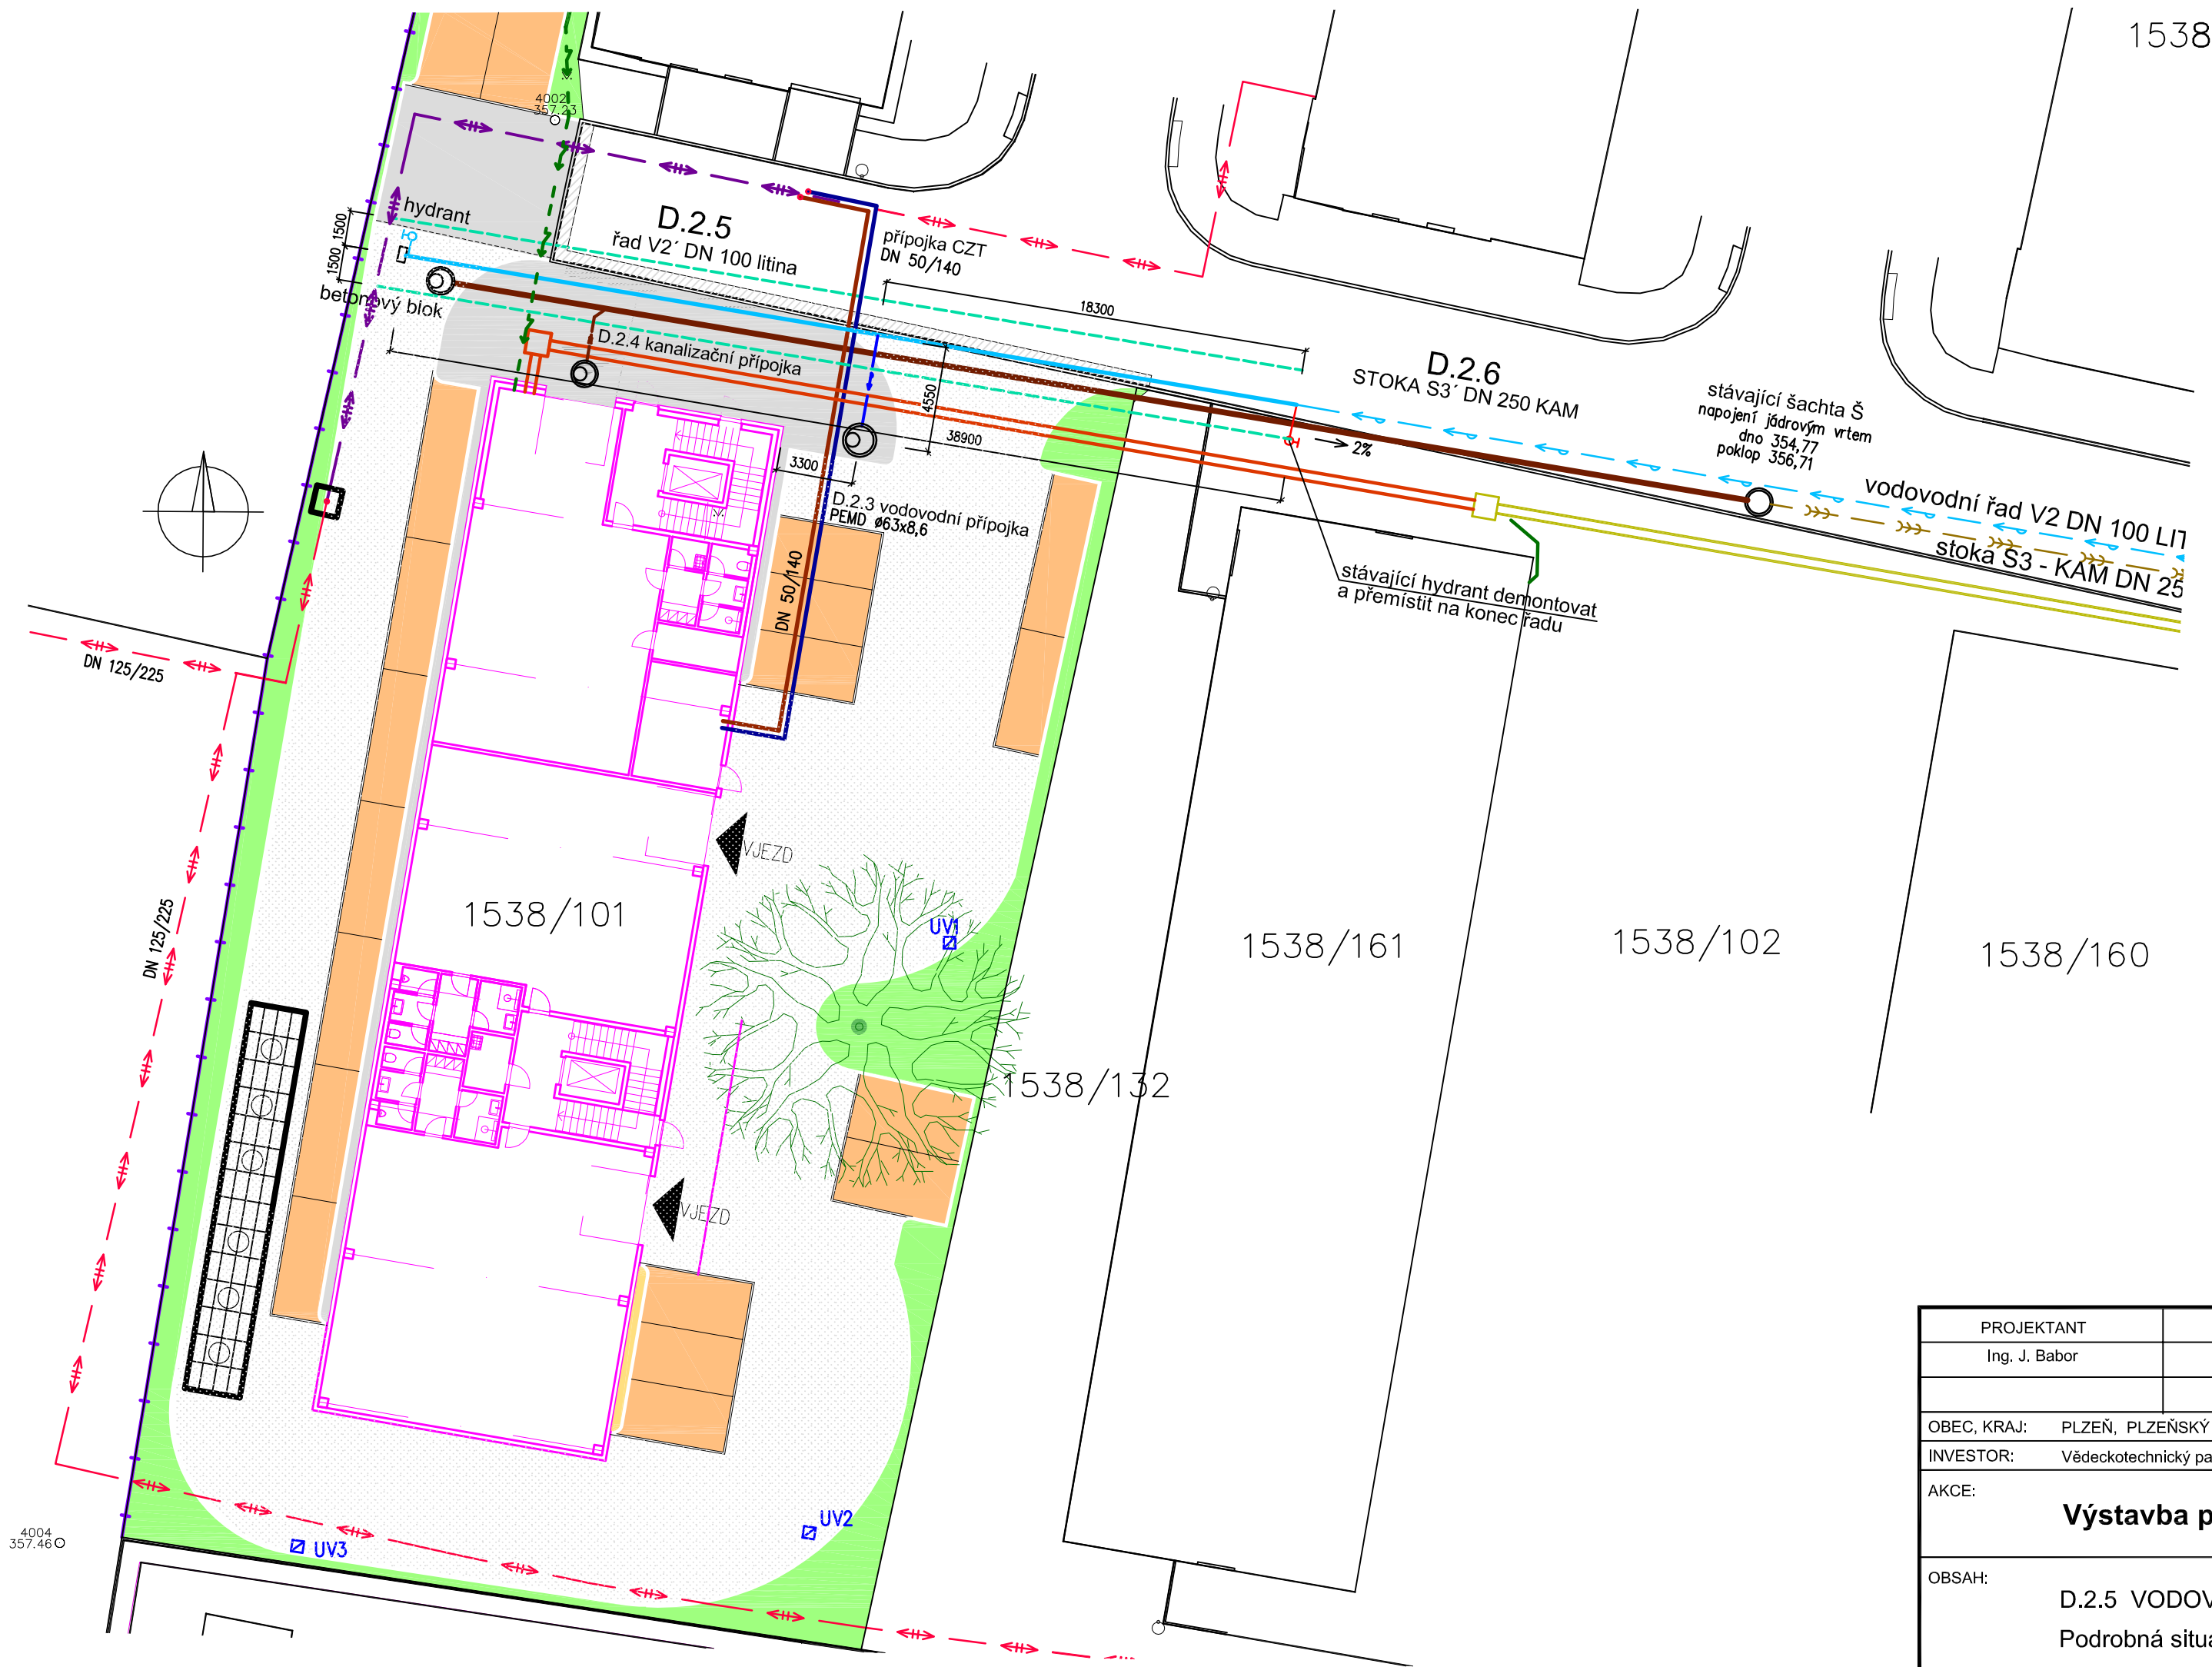

LEGENDA STÁVAJÍCÍCH SÍTÍ

- VODOVOD
- KANALIZACE SPLAŠKOVÁ
- HORKOVOD
- ICT – KABELOVOD

LEGENDA NOVÝCH SÍTÍ

- D.2.5 VODOVODNÍ ŘAD S OCHRANNÝM PÁSMEM
- D.2.6 KANALIZAČNÍ STOKA
- HORKOVODNÍ PŘÍPOJKA
- D.2.2 PŘELOŽKA HORKOVODU
- ICT – KABELOVOD
- PŘÍPOJKA NN
- D.2.3 VODOVODNÍ PŘÍPOJKA
- D.2.4 KANALIZAČNÍ PŘÍPOJKA

SÍTĚ JSOU ZAKRESLENY ORIENTAČNĚ, DLE PODKLADŮ JEDNOTLIVÝCH SPRÁVCŮ SÍTÍ. PŘED ZAHÁJENÍM STAVEBNÍCH PRACÍ BUDOU V DOSTATEČNĚM PŘEDSTIHU VYTÝČENY VŠECHNY PODZEMNÍ SÍTĚ JEJICH SPRÁVCI

RAVAL projekt v.o.s.

|               |                                                            |               |   |            |
|---------------|------------------------------------------------------------|---------------|---|------------|
| PROJEKTANT    | VYPRACOVAL                                                 | KONTROLOVAL   | K Lužinám 142, 330 08 Zruč - Senec<br>e-mail: jiri.babor@email.cz<br>Ing. Jiří Babor aut. Ing.<br>Projektová činnost ve výstavbě<br>specializace technická zařízení budov IČ 88358861 |            |
| Ing. J. Babor | Ing. J. Babor                                              | Ing. Z. Černý | DRUH PD   | DPS        |
| OBEC, KRAJ:   | PLZEŇ, PLZEŇSKÝ                                            |               | ČÍSLO ZAKÁZKY   |            |
| INVESTOR:     | Vědeckotechnický park Plzeň, a.s., Teslova 3, 301 00 Plzeň |               | FORMÁTY A4   | 3          |
| AKCE:         | Výstavba poloprodučního objektu H2                         |               | DATUM   | 01. 2018   |
|               |                                                            |               | MĚŘÍTKO   | 1 : 250    |
| OBSAH:        | D.2.5 VODOVODNÍ ŘAD                                        |               | Č. PARE   | DÍL        |
|               | Podrobná situace                                           |               |   | Č. PŘÍLOHY |
|               |                                                            |               |   | D.2.5      |
|               |                                                            |               |   | 2          |