


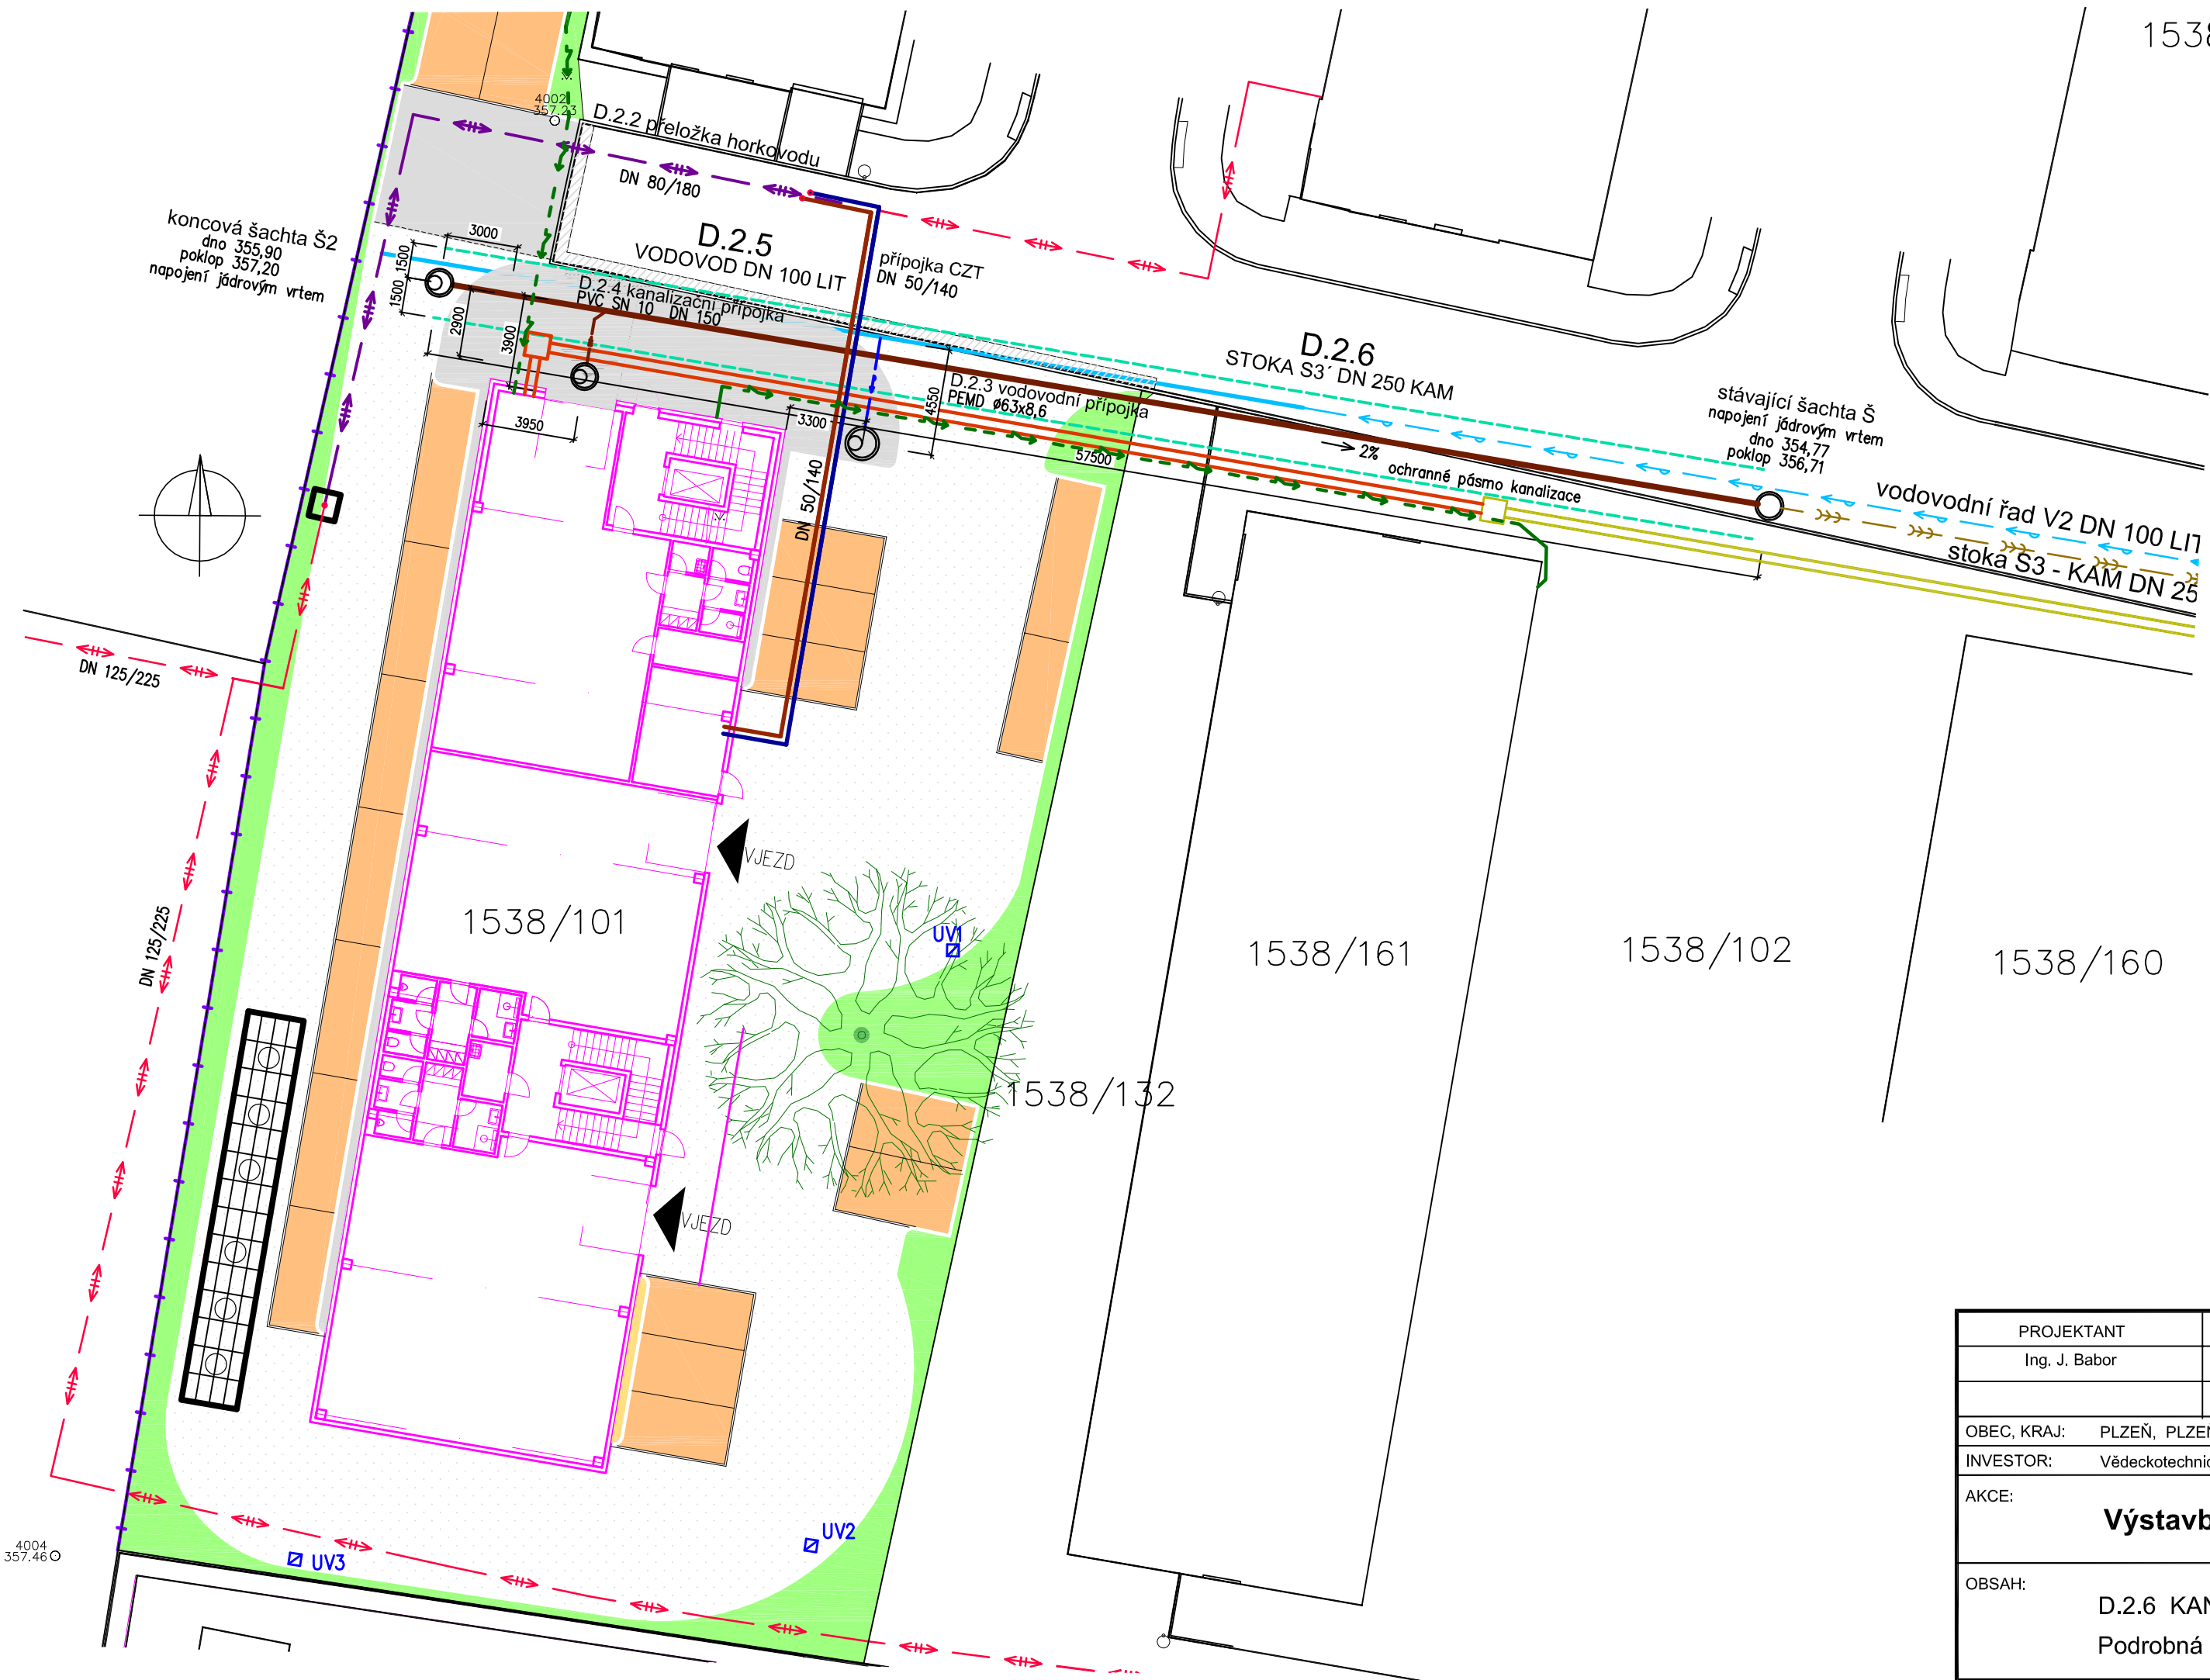


LEGENDA STÁVAJÍCÍCH SÍTÍ

- VODOVOD
- KANALIZACE SPLAŠKOVÁ
- HORKOVOD
- ICT – KABELOVOD

LEGENDA NOVÝCH SÍTÍ

- D.2.5 VODOVODNÍ ŘAD
- D.2.6 KANALIZAČNÍ STOKA S OCHRANNÝM PÁSMEM
- HORKOVODNÍ PŘÍPOJKA – P.E. a.s.
- D.2.2 PŘELOŽKA HORKOVODU
- ICT – KABELOVOD
- PŘÍPOJKA NN
- D.2.3 VODOVODNÍ PŘÍPOJKA
- D.2.4 KANALIZAČNÍ PŘÍPOJKA

SÍTĚ JSOU ZAKRESLENY ORIENTAČNĚ, DLE PODKLADŮ JEDNOTLIVÝCH SPRÁVCŮ SÍTÍ.
PŘED ZAHÁJENÍM STAVEBNÍCH PRACÍ BUDOU V DOSTATEČNÉM PŘEDSTIHU VYTÝČENY
VŠECHNY PODZEMNÍ SÍTĚ JEJICH SPRÁVCI

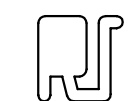 **RAVAL projekt v.o.s.**

PROJEKTANT	VYPRACOVAL	KONTROLOVAL	 K Lužinám 142, 330 08 Zruč - Senec e-mail: jiri.babor@email.cz Ing. Jiří Babor aut. Ing. Projektová činnost ve výstavbě specializace technická zařízení budov IČ 88358861 mobíl: 605 286 627	
Ing. J. Babor	Ing. J. Babor	Ing. Z. Černý	DRUH PD	DPS
OBEC, KRAJ:	PLZEŇ, PLZEŇSKÝ		ČÍSLO ZAKÁZKY	
INVESTOR:	Vědeckotechnický park Plzeň, a.s., Teslova 3, 301 00 Plzeň		FORMÁTY A4	3
AKCE:	Výstavba poloprovozního objektu H2		DATUM	01. 2018
			MĚŘÍTKO	1 : 250
OBSAH:	D.2.6 KANALIZAČNÍ STOKA		Č. PARE	DÍL
	Podrobná situace			Č. PŘÍLOHY
				D.2.6
				2