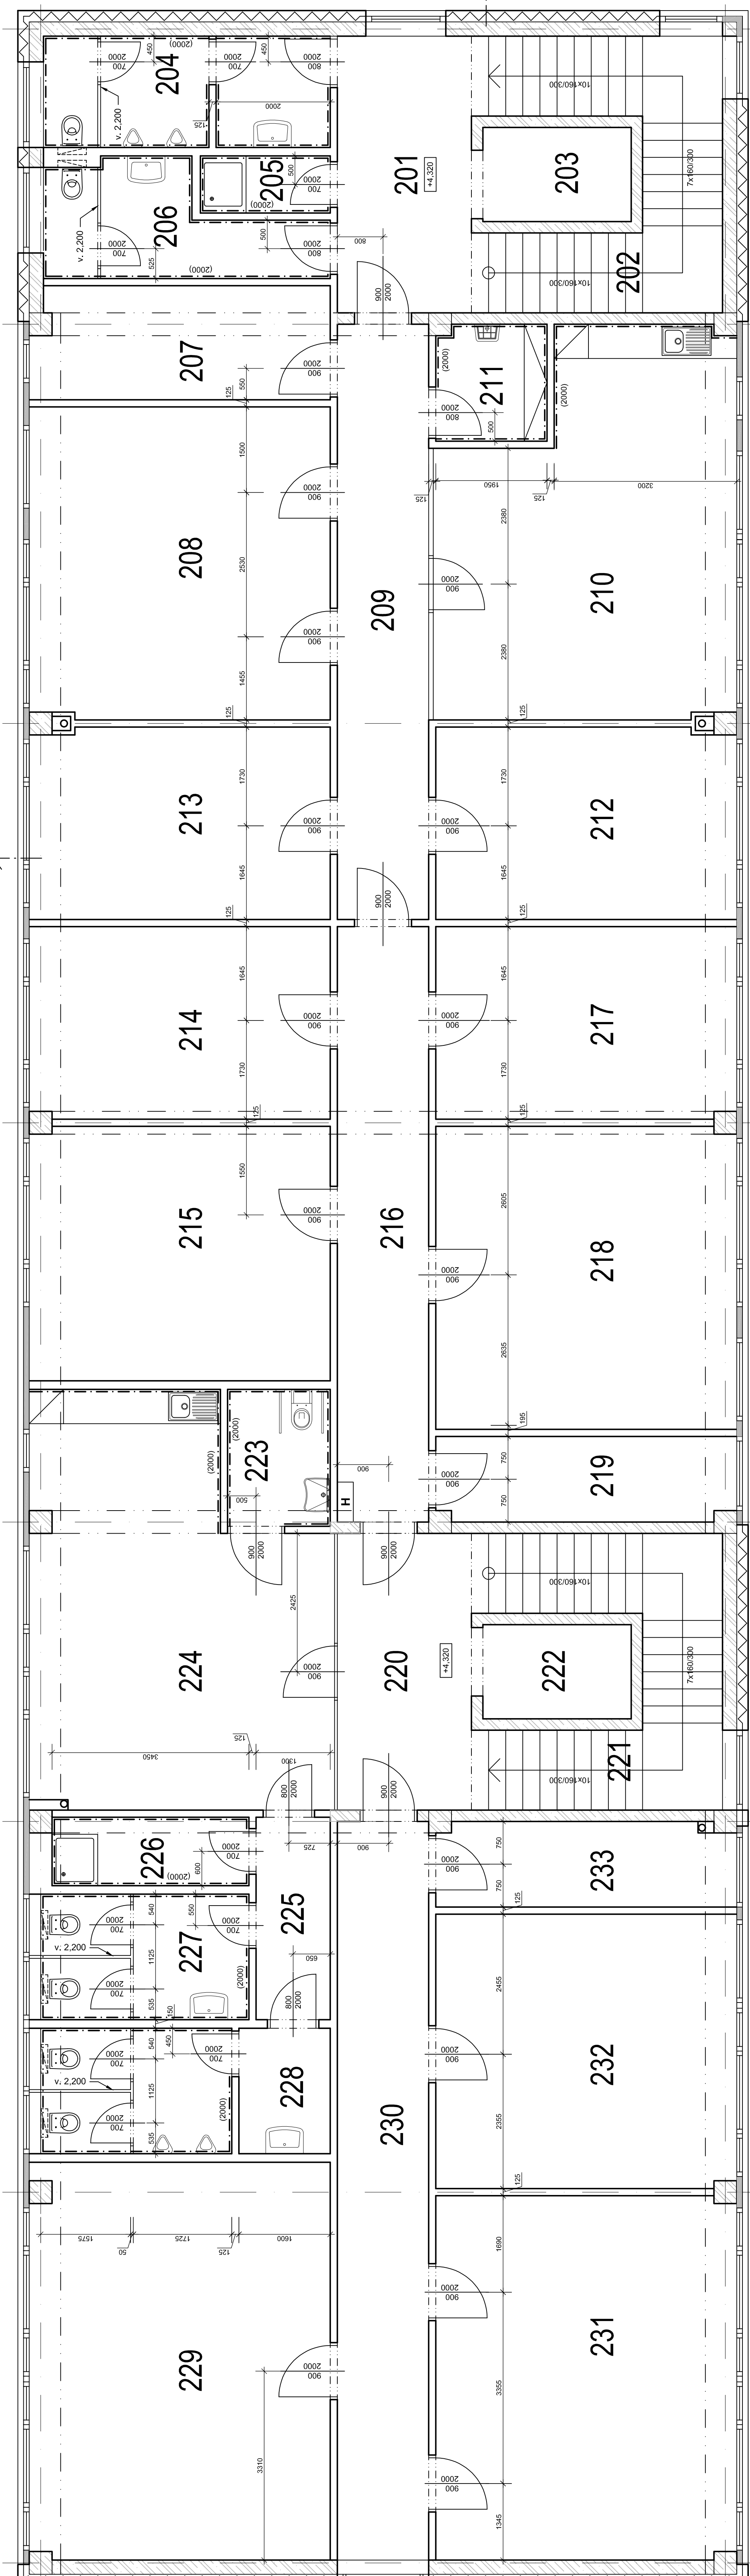
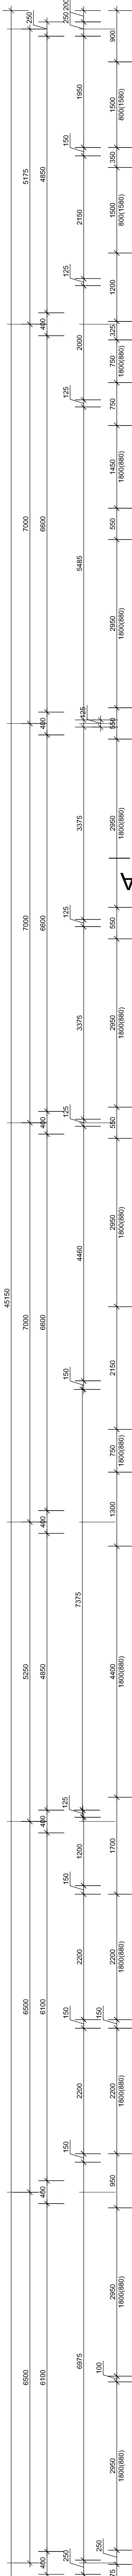


TABULKA MÍSTNOSTÍ - 2.NP					
č.m.	název místnosti	plocha m ²	podlaha	stěny	strop
201	CHODBA	12,24	KER. DLAŽBA	MALEBA	KAZETOVÝ PODHLED s.v. 3000
202	SCHODIŠTĚ	14,35	KER. DLAŽBA	MALEBA	MALEBA
203	VÝTĚH	4,29		MALEBA	MALEBA
204	WC MUŽI	9,71	KER. DLAŽBA	KER. OBKLAD v.o. 2000	KAZETOVÝ PODHLED s.v. 3000
205	SPRCHA	2,28	KER. DLAŽBA	KER. OBKLAD v.o. 2000	KAZETOVÝ PODHLED s.v. 3000
206	WC ŽENY	7,87	KER. DLAŽBA	KER. OBKLAD v.o. 2000	KAZETOVÝ PODHLED s.v. 3000
207	SERVOVNA	10,27	STĚNA	MALEBA	KAZETOVÝ PODHLED s.v. 3000
208	JEDNACÍ MÍSTNOST	28,89	ZATEŽOVÝ KOBEREC	MALEBA	KAZETOVÝ PODHLED s.v. 3000
209	CHODBA	16,68	KER. DLAŽBA	MALEBA	KAZETOVÝ PODHLED s.v. 3000
210	DENNÍ MÍSTNOST	32,16	PVC	KER. OBKLAD v.o. 2000	KAZETOVÝ PODHLED s.v. 3000
211	ÚLOČKOVÁ MÍSTNOST	4,00	KER. DLAŽBA	KER. OBKLAD v.o. 2000	KAZETOVÝ PODHLED s.v. 3000
212	KANCELÁŘ	17,68	ZATEŽOVÝ KOBEREC	MALEBA	KAZETOVÝ PODHLED s.v. 3000
213	KANCELÁŘ	17,68	ZATEŽOVÝ KOBEREC	MALEBA	KAZETOVÝ PODHLED s.v. 3000
214	KANCELÁŘ	17,68	ZATEŽOVÝ KOBEREC	MALEBA	KAZETOVÝ PODHLED s.v. 3000
215	KANCELÁŘ	23,48	ZATEŽOVÝ KOBEREC	MALEBA	KAZETOVÝ PODHLED s.v. 3000
216	CHODBA	16,68	KER. DLAŽBA	MALEBA	KAZETOVÝ PODHLED s.v. 3000
217	KANCELÁŘ	17,68	ZATEŽOVÝ KOBEREC	MALEBA	KAZETOVÝ PODHLED s.v. 3000
218	KANCELÁŘ	27,97	ZATEŽOVÝ KOBEREC	MALEBA	KAZETOVÝ PODHLED s.v. 3000
219	SERVOVNA	7,83	STĚNA	MALEBA	KAZETOVÝ PODHLED s.v. 3000
220	CHODBA	12,24	KER. DLAŽBA	MALEBA	KAZETOVÝ PODHLED s.v. 3000
221	SCHODIŠTĚ	14,34	KER. DLAŽBA	MALEBA	KAZETOVÝ PODHLED s.v. 3000
222	VÝTĚH	4,29		MALEBA	MALEBA
223	WC IMOBILIÍ	4,32	KER. DLAŽBA	KER. OBKLAD v.o. 2000	KAZETOVÝ PODHLED s.v. 3000
224	DENNÍ MÍSTNOST	34,25	PVC	KER. OBKLAD v.o. 2000	KAZETOVÝ PODHLED s.v. 3000
225	CHODBA	4,62	KER. DLAŽBA	MALEBA	KAZETOVÝ PODHLED s.v. 3000
226	SPRCHA	4,62	KER. DLAŽBA	KER. OBKLAD v.o. 2000	KAZETOVÝ PODHLED s.v. 3000
227	WC ŽENY	8,47	KER. DLAŽBA	KER. OBKLAD v.o. 2000	KAZETOVÝ PODHLED s.v. 3000
228	WC MUŽI	11,33	KER. DLAŽBA	KER. OBKLAD v.o. 2000	KAZETOVÝ PODHLED s.v. 3000
229	KANCELÁŘ	36,57	ZATEŽOVÝ KOBEREC	MALEBA	KAZETOVÝ PODHLED s.v. 3000
230	CHODBA	20,72	KER. DLAŽBA	MALEBA	KAZETOVÝ PODHLED s.v. 3000
231	JEDNACÍ MÍSTNOST	33,58	ZATEŽOVÝ KOBEREC	MALEBA	KAZETOVÝ PODHLED s.v. 3000
232	KANCELÁŘ	25,33	ZATEŽOVÝ KOBEREC	MALEBA	KAZETOVÝ PODHLED s.v. 3000
233	SERVOVNA	7,83	STĚNA	MALEBA	KAZETOVÝ PODHLED s.v. 3000

LEGENDA

- ŽELEZOBETONOVÉ KONSTRUKCE
- SEMIKOVÝ PANELOVÝ POKRYV HAKY PLECH
- JASPO IMEBAL V. 20 mm
- VNĚJŠÍ LÁSKOVANOSTNÍ PRŮVLAČ 125 mm
- SIVOTYTNÝ OKRAŠTĚNÍ 2x2,5 mm W12
- ZEMO Z BETONOVÝCH TVARDEK 1.200 mm
- KONTAKTNÍ ZATEPLOVACÍ SYSTÉM S INERČNÍ VĚTÍ 200mm
- TVÁRNICE Z AUTOKLAOVÉHO POROBETONU P2-500 4.230 mm
- NEHŠKAVÝ EXTRUDOVANÝ POLYSTYREK 120 mm

NEJEDNOU SOUČÁSTÍ PD JE POŽÁRNĚ BEZPEČNOSTNÍ ŘEŠENÍ STAVBY.
TENTO VÝKRES NENAHRAZUJE VÝROBNÍ ANI DODAVATELSKOU DOKUMENTACII!!!
VŠECHNY ROZMĚRY BUDOU PŘED PROVÁDĚNÍM OVĚŘENY NA STAVBĚ!!!
±0,00 = +357,30 m n.m. (Bpv)

RAVAL projekt

v.o.s.

HOUBKOVA 16, 326 00 PLZEŇ

IČ: 48194852

EMAIL: raval@raval.cz TEL: 37748444, 377448514

ODPOVĚDNÝ PROJEKTANT: Ing. Jan Valok Ing. Martina Ročníková OBEZ: Plzeň INVESTOR: Vědeckotechnický park Plzeň a.s., Telsion 3 301 00 Plzeň ARCHITEKT: -----	VYPRACOVAL: Ing. Jan Čechura KRAJ: Plzeňský	
	VÝSTAVBA POLOPROVOZNIHO OBJEKTU H2	
	PUDORYS 2.NP	
	OBSAH:	FORMÁT: 420x1400 DATUM: 0717 STUPEŇ: DSP Č. ZAKÁZKY: 0417 MĚŘÍTKO: 1:50 ČÁST: D.1.2 PŘÍLOHA: 4