

A SKLADBA PODLAHY

- KOBREC+STÉRKA / PVC / DLAŽBA 15mm
- BETONOVÁ MAZANINA VYZTUŽENÁ KARI SÍTÍ 150/150/6mm 45mm
- SEPARAČNÍ FÓLIE 20mm
- TVRZENÁ KROČEJOVÁ IZOLACE 70mm
- ŽTUŽENÍ STROPNÍ KONSTRUKCE 320mm
- DUTINOVÉ PANELE
- SYSTÉMOVÝ RASTROVÝ / SÁDROKARTONOVÝ PODHLED

B SKLADBA PODLAHY

- KOBREC+STÉRKA / PVC / DLAŽBA 15mm
- BETONOVÁ MAZANINA VYZTUŽENÁ KARI SÍTÍ 150/150/6mm 45mm
- SEPARAČNÍ FÓLIE 20mm
- TVRZENÁ KROČEJOVÁ IZOLACE 70mm
- ŽTUŽENÍ STROPNÍ KONSTRUKCE 130mm
- FILIGRANOVÉ STROPNÍ DESKY
- SYSTÉMOVÝ RASTROVÝ / SÁDROKARTONOVÝ PODHLED

C SKLADBA PODLAHY

- PRŮMYSLOVÁ PODLAHA DRÁTKOBETON 200 mm
- GEOTEXTILIE 500g/m²
- IZOLAČNÍ PROTIRADONOVÁ FOLIE Z PVC
- GEOTEXTILIE 500g/m²
- EXTRUDOVANÝ POLYSTYREN, 300 kPa 120mm
- ZHUTNĚNÁ STĚRKOPÍSKOVÁ PODKLADNÍ VRSTVA

D SKLADBA PODLAHY

- KERAMICKÁ DLAŽBA 15mm
- BETONOVÁ MAZANINA 135mm
- VYZTUŽENÁ KARI SÍTÍ 150/150/6mm
- PODLAHOVÝ EPS 50mm
- IZOLAČNÍ PROTIRADONOVÁ FOLIE Z PVC 100mm
- PODKLADNÍ BETON
- ZHUTNĚNÁ STĚRKOPÍSKOVÁ PODKLADNÍ VRSTVA

E SKLADBA STŘECHY


- HYDROIZOLACE FÓLIE PVC 100 mm
- TEPELNÁ IZOLACE Z ČEDIČOVÉ VLNÝ, 70 kPa 180 mm
- TEPELNÁ IZOLACE Z ČEDIČOVÉ VLNÝ, 50 kPa
- PAROZÁBRANA - 1XPENETRAČNÍ NÁTER + 1 X TĚŽKÝ ASFALTOVÝ PÁS S VYZTUŽNOU HLINIKOVOU VLOŽKOU 70-190 mm
- BETONOVÁ MAZANINA VE SPÁDU 320 mm
- DUTINOVÝ PANELE
- SYSTÉMOVÝ RASTROVÝ / SÁDROKARTONOVÝ PODHLED

F SKLADBA STŘECHY

- HYDROIZOLACE FÓLIE PVC 100 mm
- TEPELNÁ IZOLACE Z ČEDIČOVÉ VLNÝ, 70 kPa 180 mm
- TEPELNÁ IZOLACE Z ČEDIČOVÉ VLNÝ, 50 kPa
- PAROZÁBRANA - 1XPENETRAČNÍ NÁTER + 1 X TĚŽKÝ ASFALTOVÝ PÁS S VYZTUŽNOU HLINIKOVOU VLOŽKOU 70-190 mm
- BETONOVÁ MAZANINA VE SPÁDU 130 mm
- FILIGRANOVÉ STROPNÍ DESKY
- SYSTÉMOVÝ RASTROVÝ / SÁDROKARTONOVÝ PODHLED

G SKLADBA STŘECHY

- BETONOVÁ DLAŽBA PROTISKLUZ, MRAZUVZDORNÁ 40 mm
- 400/400/40 NA TERČE 30 mm
- TERČIKY VÝŠKOVÉ REKTIFIKOVATELNÉ VE SPÁDU
- HYDROIZOLACE FÓLIE PVC 100 mm
- TEPELNÁ IZOLACE Z ČEDIČOVÉ VLNÝ, 70 kPa 180 mm
- PAROZÁBRANA - 1XPENETRAČNÍ NÁTER + 1 X TĚŽKÝ ASFALTOVÝ PÁS S VYZTUŽNOU HLINIKOVOU VLOŽKOU 70-190 mm
- BETONOVÁ MAZANINA VE SPÁDU 320 mm
- DUTINOVÝ PANELE
- SYSTÉMOVÝ RASTROVÝ / SÁDROKARTONOVÝ PODHLED

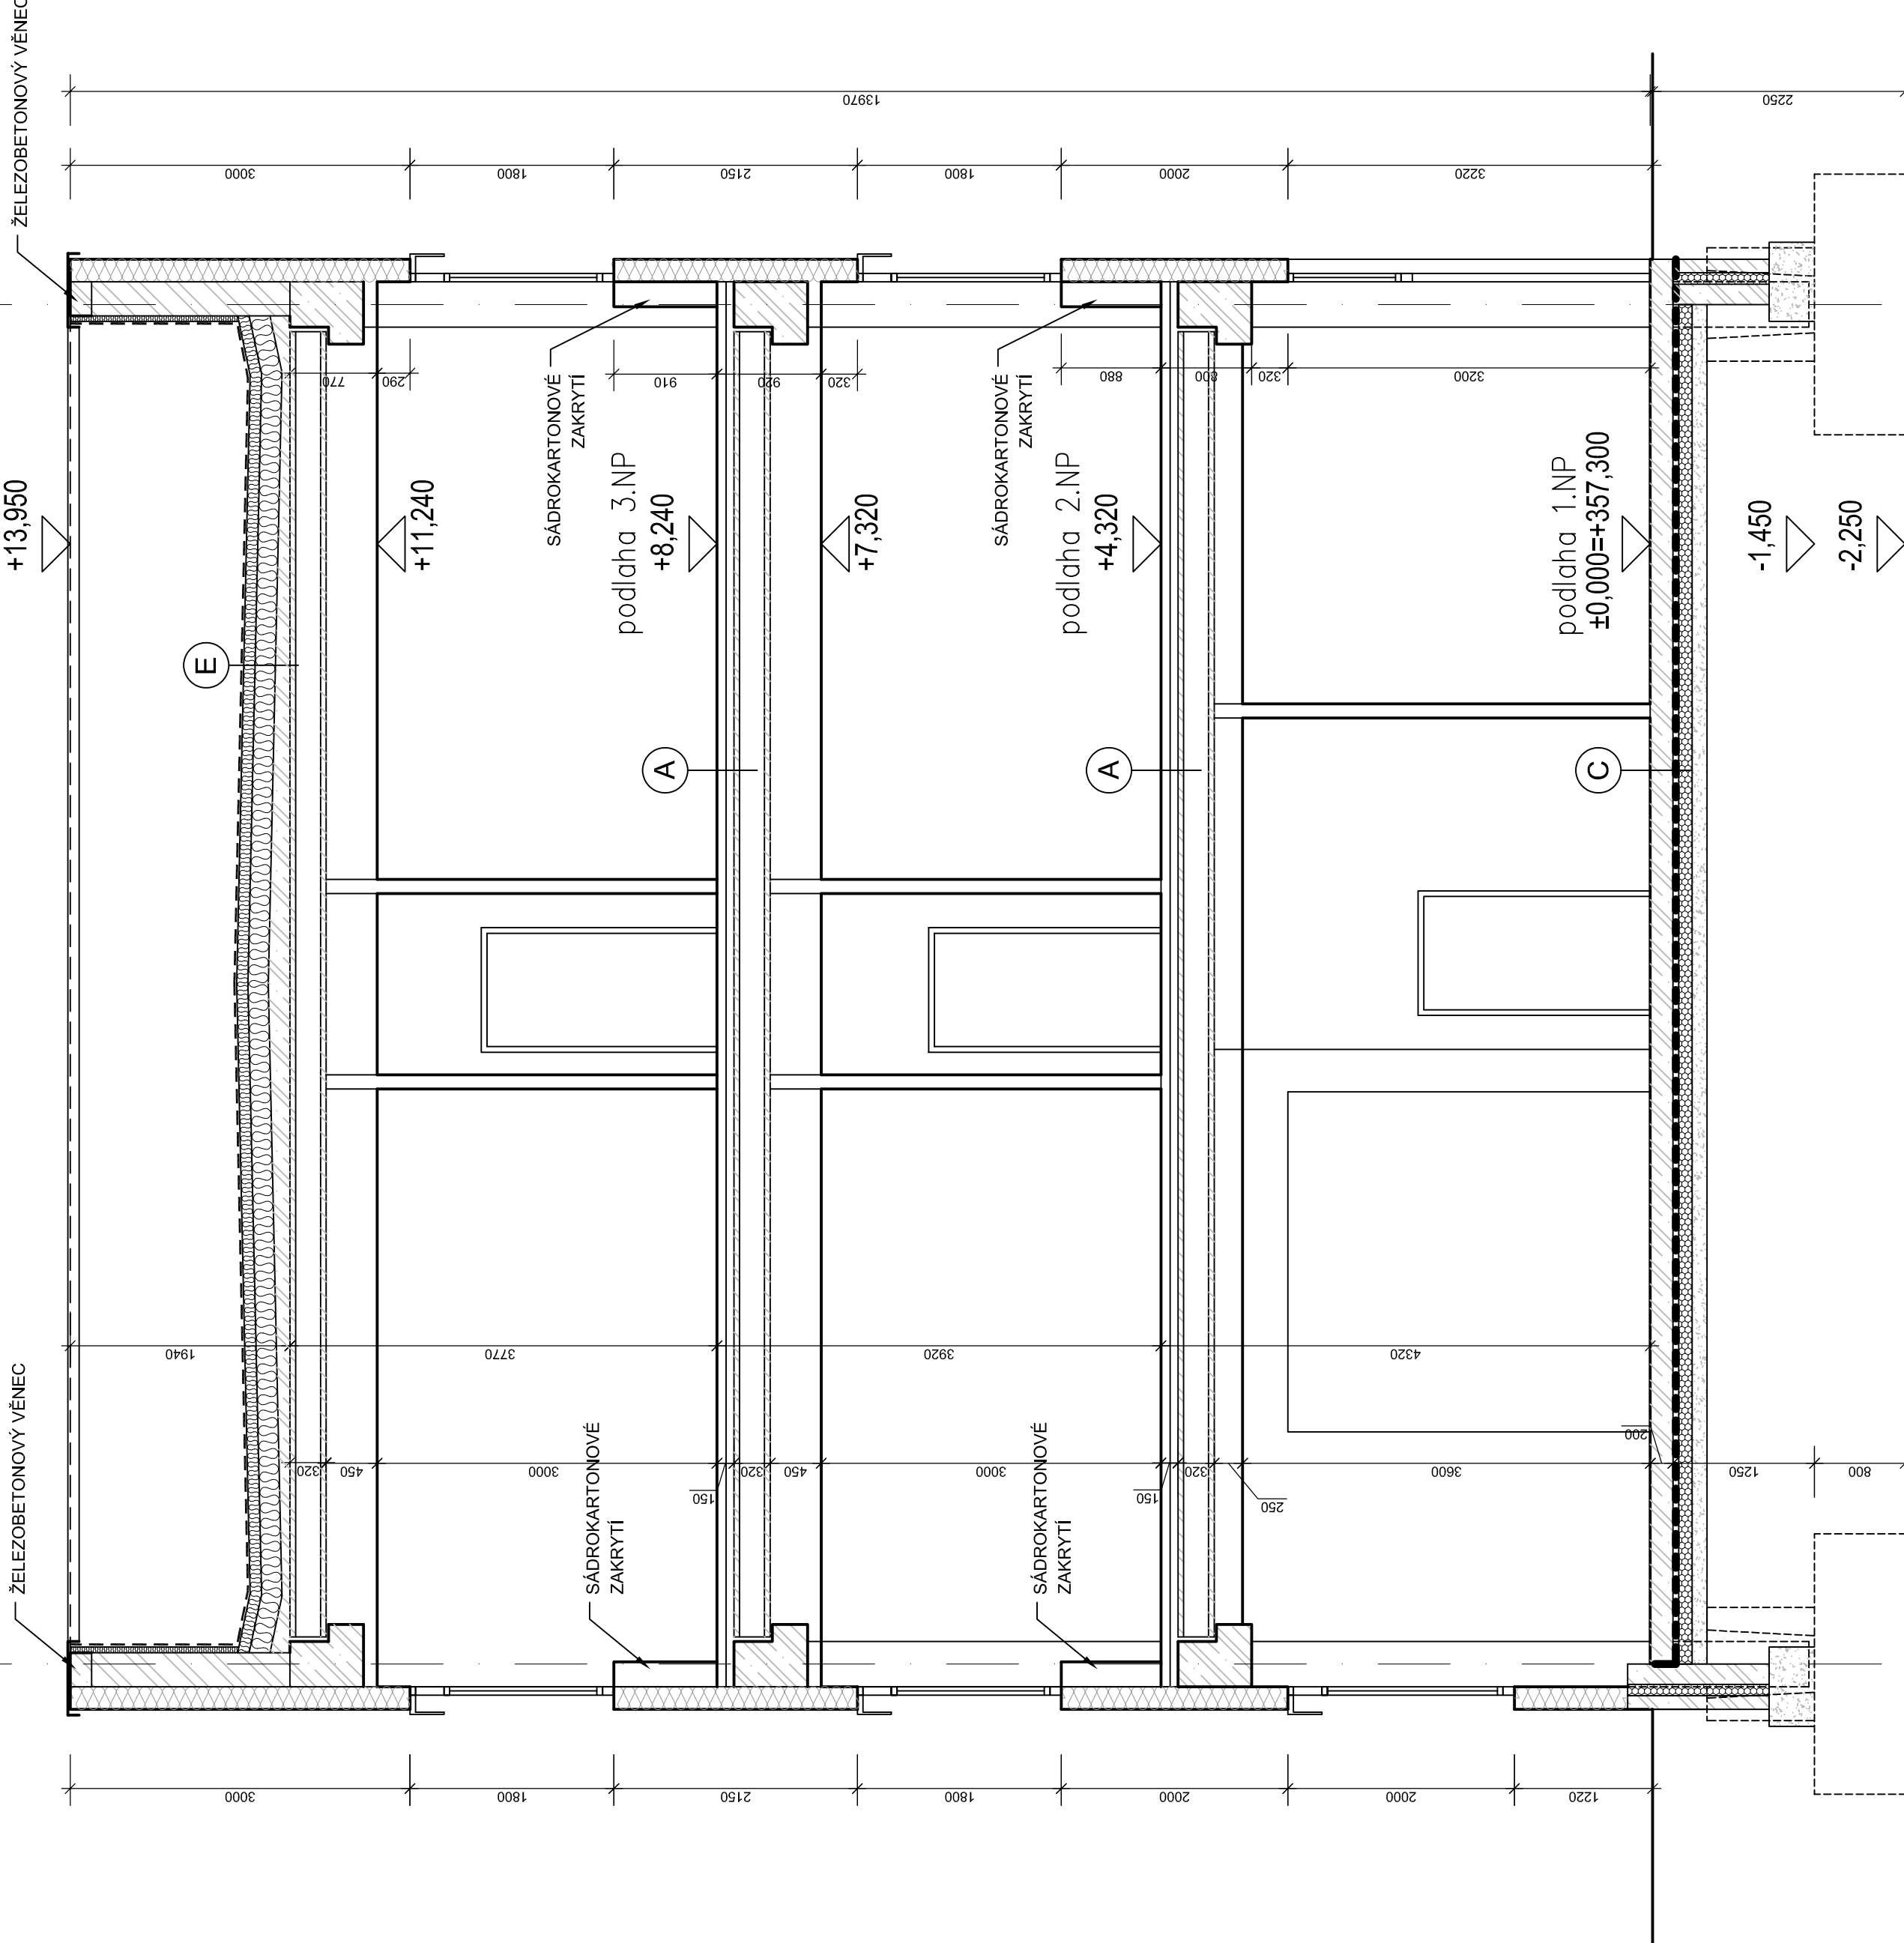

LEGENDA

- ŽELEZOBETONOVÉ KONSTRUKCE
- SENDVÍČOVÝ PANEL-VNĚJŠÍ POVRCH HLADKÝ PLECH, JÁDRO MINERÁLNÍ VATA tl. 200 mm
- VNITRNÍ DĚLÍ SÁDROKARTONOVÉ PRŮČKY tl. 125 mm S DVOUTÝM OPLÁŠTĚNÍM 2x12,5 mm, W112
- ZDIVO Z BETONOVÝCH TVAROVKEL tl. 200 mm
- KONTAKTNÍ ZATEPLOVACÍ SYSTÉM Z MINERÁLNÍ VATY tl. 200mm
- TVÁRNICE Z AUTOKLÁVOVÉHO PÓROBETONU P2-500 tl. 250 mm
- NEUSÁKAVÝ EXTRUDOVANÝ POLYSTYREN tl. 120 mm

NEDÍLNOU SOUČÁSTÍ PD JE POŽÁRNĚ BEZPEČNOSTNÍ ŘEŠENÍ STAVBY.
TENTO VÝKRES NENAHRAZUJE VÝROBNÍ ANI DODAVATELSKOU DOKUMENTACI!!!
VŠECHNY ROZMĚRY BUDOU PŘED PROVÁDĚNÍM OVĚŘENY NA STAVBĚ!!!

±0,00 = +357,30 m n.m. (Bpv)

RAVAL projekt v.o.s.

HOUŠKOVÁ 16, 326 00 PLZEN
IČ: 49194852
EMAIL: raval@raval.cz, TEL: 377448444, 377448514

ODPOVĚDNÝ PROJEKTANT:		VYPRACOVAL:			
		Ing. Jan Čechura			
Ing. Jan Valko		Ing. Martina Rezníčková			
OBEC: Plzeň		KRAJ: Plzeňský			
INVESTOR: Vědeckotechnický park Plzeň, a.s., Teslova 3, 301 00 Plzeň					
ARCHITEKT: -----					
STAVBA:		VÝSTAVBA POLOPROVOZNIHO OBJEKTU H2			