


PŮDORYS 1.NP - NOVÝ STAV M 1:75

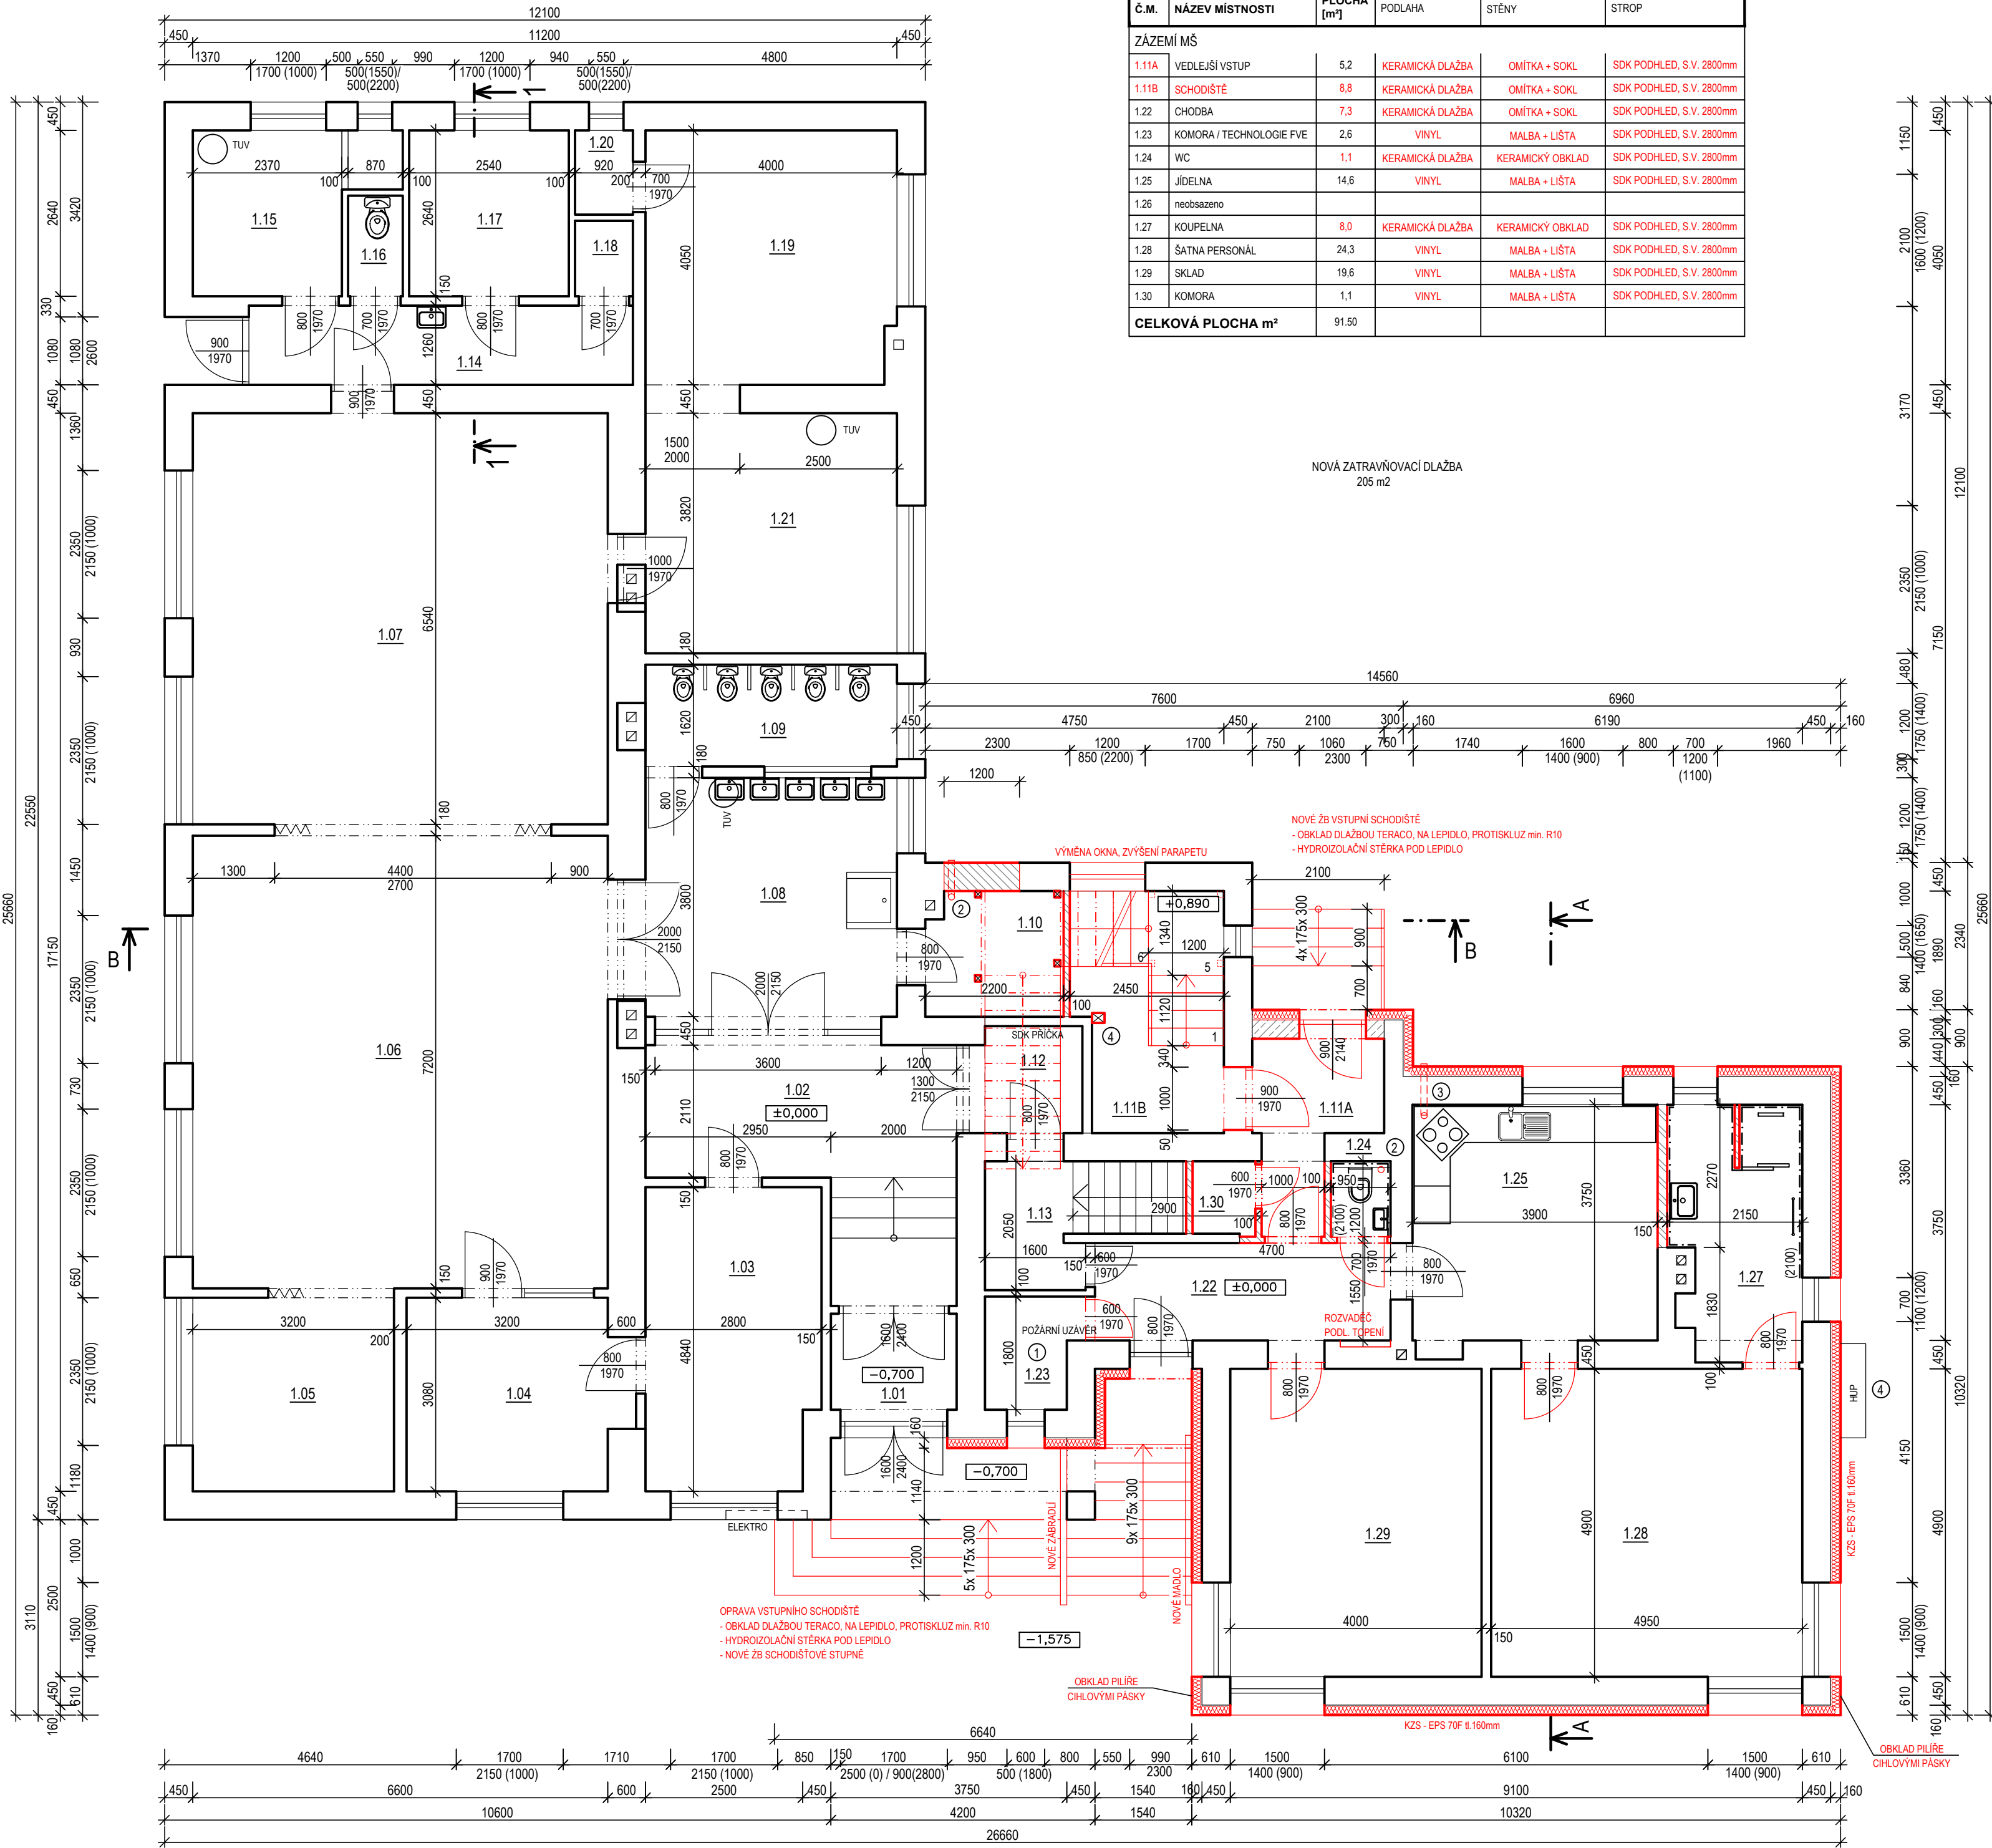

Č.M.	NÁZEV MÍSTNOSTI	PLOCHA [m²]	PODLAHA	STĚNY	STROP
ZÁZEMÍ MŠ					
1.11A	VEDELEJŠÍ VSTUP	5,2	KERAMICKÁ DLAŽBA	OMÍTKA + SOKL	SDK PODHLED, S.V. 2800mm
1.11B	SCHODIŠTĚ	8,8	KERAMICKÁ DLAŽBA	OMÍTKA + SOKL	SDK PODHLED, S.V. 2800mm
1.22	CHODBA	7,3	KERAMICKÁ DLAŽBA	OMÍTKA + SOKL	SDK PODHLED, S.V. 2800mm
1.23	KOMORA / TECHNOLOGIE FVE	2,6	VINYL	MALBA + LIŠTA	SDK PODHLED, S.V. 2800mm
1.24	WC	1,1	KERAMICKÁ DLAŽBA	KERAMICKÝ OBKLAD	SDK PODHLED, S.V. 2800mm
1.25	JÍDELNA	14,6	VINYL	MALBA + LIŠTA	SDK PODHLED, S.V. 2800mm
1.26	neobsazeno				
1.27	KOUPELNA	8,0	KERAMICKÁ DLAŽBA	KERAMICKÝ OBKLAD	SDK PODHLED, S.V. 2800mm
1.28	ŠATNA PERSONÁL	24,3	VINYL	MALBA + LIŠTA	SDK PODHLED, S.V. 2800mm
1.29	SKLAD	19,6	VINYL	MALBA + LIŠTA	SDK PODHLED, S.V. 2800mm
1.30	KOMORA	1,1	VINYL	MALBA + LIŠTA	SDK PODHLED, S.V. 2800mm
CELKOVÁ PLOCHA m²		91.50			

LEGENDA MÍSTNOSTÍ 1.NP

Č.M.	NÁZEV MÍSTNOSTI	PLOCHA [m²]
MATEŘSKÁ ŠKOLA		
1.01	ZÁDVEŘÍ	3,1
1.02	CHODBA	14,5
1.03	ŠATNA DĚTÍ	13,2
1.04	ŘEDITELNA	9,9
1.05	SKLAD POSTÝLEK	9,9
1.06	HERNA	47,5
1.07	HERNA	43,2
1.08	UMÝVÁRNA	15,2
1.09	WC	6,5
1.10	SKLAD ÚKLIDOVÉ CHEMIE, POMŮCEK	4,3
1.11	plocha Zázemí MŠ	
1.12	CHODBA	2,3
1.13	SCHODIŠTĚ DO 1PP	5,9
1.14	CHODBA	7,7
1.15	ŠATNA PERSONÁL	6,3
1.16	WC PERSONÁL	1,4
1.17	SKLAD POTRAVIN	6,7
1.18	ÚKLIDOVÁ MÍSTNOST	1,1
1.19	KUCHYŇ	16,2
1.20	SKLAD	1,2
1.21	VÝDEJNA	15,3
CELKOVÁ PLOCHA m²		231.40

LEGENDA MATERIÁLŮ

- STÁVAJÍCÍ ZDIVO
CIHLA PLNÁ PÁLENÁ
- ZDIVO Z TVÁRNIC HELUZ FAMILY 44 BROUŠENÁ P10
NA TENKOVRSTVÉ SYSTÉMOVÉ LEPIDLO
(+ KZS - EPS 70F tl.160mm - ZÁZEMÍ MŠ)
- ZDIVO Z TVÁRNIC HELUZ FAMILY 30 BROUŠENÁ P10
NA TENKOVRSTVÉ SYSTÉMOVÉ LEPIDLO
(+ KZS - EPS 70F tl.160mm - ZÁZEMÍ MŠ)
- PRŮČKOVÉ ZDIVO YTONG tl. 100 a 150 mm
NA TENKOVRSTVÉ SYSTÉMOVÉ LEPIDLO

POZNÁMKY A POKYNY

- MÍSTNOST Č. 1.23 (KOMORA) BUDE VYUŽITA PRO TECHNOLOGII FVE - BUDE ŘEŠENA JAKO SAMOSTATNÝ POŽÁRNÍ ÚSEK
DVEŘE DO MÍSTNOSTI S TECHNOLOGIÍ BUDOU V PROTIPOŽÁRNÍM PROVEDENÍ A BUDOU SPLŇOVAT MINIMÁLNĚ EI 15 DP3. SAMOZÁVÍRAČ
NENÍ NEZBYTNÝ - JE VŠAK DOPORUČEN.
V TOMTO ODDĚLENÉM PŮJ S TECHNOLOGIÍ FVE BUDE INSTALOVÁNO SAMOSTATNÉ ZAŘÍZENÍ AUTONOMNÍ DETEKTACE A SIGNALIZACE POŽÁRU.
V TOMTO ODDĚLENÉM PŮJ S TECHNOLOGIÍ FVE BUDE INSTALOVÁNO SAMOSTATNÉ ZAŘÍZENÍ AUTONOMNÍ DETEKTACE A SIGNALIZACE POŽÁRU.
 - MÍSTNOSTI Č. 1.24 (WC) A 1.10 (SKLAD ÚKLIDOVÉ CHEMIE A POMŮCEK) BUDOU ODVĚTRÁNY AXIÁLNÍMI VENTILÁTORY S POTRUBÍM
VYVEDENÝM PŘES FASÁDU NEBO NAD STŘECHU.
 - V KUCHYŇI (1.25) BUDE OSAZENA ODTAHOVÁ DIGESTOŘ S ODTAHEM PŘES FASÁDU
- OSTATNÍ MÍSTNOSTI, JSOU VĚTRÁNY PŘIROZENĚ
 - PILÍŘ PRO HLAVNÍ UZÁVĚR PLYNU BUDE OBLOŽEN CIHLOVÝMI PÁSKY DLE OBKLADU SOKLU. PROVEDENO BUDE NOVÉ OPLECHOVÁNÍ PILÍŘE.
 - SLOUPEK PRO VYNESENÍ NÁROŽNÍ KROKVE - ZALOŽEN NA NOVÉ ZÁKLADOVÉ PATCE 700/700
- ZAŘÍZENÍ AUTONOMNÍ DETEKTACE A SIGNALIZACE JE V RÁMCI NAVRHOVANÝCH ZMĚN POŽADOVÁNO V SAMOSTATNÉM PŮJ S TECHNOLOGIE
FVE (M.Č. 1.23). V TŘÍDÁCH MŠ, KTERÉ NEJSOU DOTČENY POSUZOVANÝM ZÁMĚREM, JE DLE PBR DOPORUČENO INSTALOVAT ZAŘÍZENÍ
AUTONOMNÍ DETEKTACE A SIGNALIZACE V KAŽDÉ MÍSTNOSTI PRO POBYT DĚTÍ.
DÁLE JE DOPORUČENO JEDEN HLÁSIČ NÁVÍC INSTALOVAT V ZÁZEMÍ MŠ - NAPŘ. V KUCHYŇI (M.Č.1.25)
AUTONOMNÍ HLÁSIČE BUDE UMÍSTĚNÝ VŽDY V SOULADU S NÁVODEM VÝROBCE - ZPRAVIDLA V NEJVLÝŠŠÍM MÍSTĚ PŘÍSLUŠNEHO PROSTORU.
HLÁSIČE UMÍSTIT NA STROPĚ V TĚCHTO MÍSTNOSTECH: 1.06, 1.07, 1.21. AUTONOMNÍ HLÁSIČE KOUŘE MUSÍ ODPOVÍDAT ČSN EN 14604.
- V PROSTORECH, KDE SE INSTALUJÍ NOVÉ SDK PODHLEDY BUDOU S POŽÁRNÍ ODOLNOSTÍ EI 30. TYTO POŽADAVKY BUDOU SPLNĚNÝ Z
DŮVODU MOŽNÉ BUDOUCÍ PŘESTAVBY A VYUŽITÍ PŮDNÍCH PROSTOR.
- POČET A ROZMÍSTĚNÍ PHP ZŮSTÁVÁ ZACHOVÁNO DLE STÁVAJÍCÍHO ŘEŠENÍ. V REKONSTRUOVANÝCH PROSTORÁCH ZÁZEMÍ MŠ (PRO
ZAMĚSTNANCE) BUDE INSTALOVÁN MINIMÁLNĚ 1 UNIVERZÁLNÍ PHP PRAŠKOVÝ 6 KG. PŘED VSTUPEM DO MÍSTNOSTI S TECHNOLOGIÍ FVE
BUDE TAKÉ UMÍSTĚN 1 PHP PRAŠKOVÝ 6 KG. V DALŠÍCH ČÁSTECH OBJEKTU ZŮSTANOU ZACHOVÁNY STÁVAJÍCÍ PHP (V PROVOZU ŠKOLKY
BY TO MĚLY BÝT MINIMÁLNĚ 2 KS);
- V KOUPELNĚ A WC BUDOU UMÍSTĚNO VĚTRÁČÍ POTRUBÍ KANALIZACE, KTERÉ BUDE VYVEDENO NAD STŘECHU OBJEKT, PŘÍPADNĚ BUDOU
NOVÉ SVODY NÁPOJENY NA STÁVAJÍCÍ VĚTRÁČÍ POTRUBÍ.
- ROZVODY PITNÉ VODY A ODPADNÉ VODY Z KUCHYNĚ KOUPELNY A WC BUDOU NÁPOJENY NA STÁVAJÍCÍ VNITŘNÍ ROZVODY.
- NOVÉ DVEŘE BUDOU OSAZENY DO OBLOŽKOVÝCH ŽÁRUBNÍ
- NOVÉ SCHODIŠTĚ PRO PŘÍSTUP NA PŮDU - OCELOVÁ KONSTRUKCE S NÁŠLAPY Z KERAMICKÉ DLAŽBY. KONSTRUKCE SCHODIŠTĚ NENÍ
SOUCÁSTÍ TĚTO DOKUMENTACE.
- OBECNĚ:**
- PŘI PROVÁDĚNÍ STAVBY JE NUTNÉ DODRŽOVAT TECHNOLOGICKÉ POSTUPY A DETAILS STANOVENÉ V PŘÍSLUŠNÝCH TECHNICKÝCH
PŘÍRUČKÁCH A PLATNÝCH PŘEDPISCH
 - ZÁBRADLÍ BUDOU PROVEDENA DLE ČSN 74 3305 OCHRANNÁ ZÁBRADLÍ
 - PROSTUPY PRO ROZVODY ZTI, NN, ATD. JE NUTNO KOORDINOVAT SE STAVEBNÍM ŘEŠENÍM.
 - PŘESNÉ ROZMĚRY KONSTRUKCÍ JE NUTNÉ PŘED PROVÁDĚNÍM OVĚRIT PŘÍMO NA STAVBĚ, PŘÍPADNĚ
NESROVNALOSTI JE NUTNÉ ŘEŠIT SE ZPRACOVATELEM DOKUMENTACE.
 - VÝKRESY JSOU KÓTOVÁNY V KOORDINÁČNÍCH ROZMĚRECH, BEZ POVRCHOVÝCH ÚPRAV.
 - PŘI PROVÁDĚNÍ JE NUTNÉ PRÁCE KOORDINOVAT S POŽÁRNÍ BEZPEČNOSTNÍM ŘEŠENÍM.

±0,000 = 384,69 m n. m.		Souřadnicový systém JTSK / Výškový systém B.p.v.		
Zodpovědný projektant :	Vypracovala :	Kontrolovala :		
Ing. Zdeňka Fiedlerová	Ing. Pavlína Mikušková	Ing. Zdeňka Fiedlerová		
	Ing. arch. Klára Lukešová			
Projektant : Ing. arch. Klára Lukešová, Sychotin 90, 679 72 Kunštát				
Investor : Obec Býkovice č.p. 34, 679 71 Býkovice			Stupeň dokumentace :	DZS
Akce : Stavební úpravy MŠ - Býkovice, č.p.59 na p.č. 546 a p.č. 547/1, k.ú. Býkovice [616524], okres Blansko			Datum : 11/2023	Číslo paré : 1:75
			Měřítko : A2	
část : D.1.1. Architektonicko stavební řešení PŮDORYS 1.NP - NOVÝ STAV			Číslo výkresu : 1	D.1.1.08

TENTO VÝKRES POUŽÍVÁ OCHRANY DLE ZÁKONA Č.121/2000 SB. (AUTORSKÝ ZÁKON). ORIGINÁL TOHOTO VÝKRESU JE MAJETKEM AUTORA. BEZ SOUHLASU
AUTORA NENÍ MOŽNÉ TUTO DOKUMENTACI KOPÍROVAT A NIŽAK VEŘEJNĚ ROZŠÍŘOVAT. TENTO VÝKRES A CELÁ DOKUMENTACE STAVBY JE VYHOTOVENA PRO ÚČELY
ZISKÁNÍ STAVEBNÍHO POVOLENÍ A NENAHAZUJE PROVÁDEČI DOKUMENTACI STAVBY!