


PŮDORYS KROVU - NOVÝ STAV M 1:75

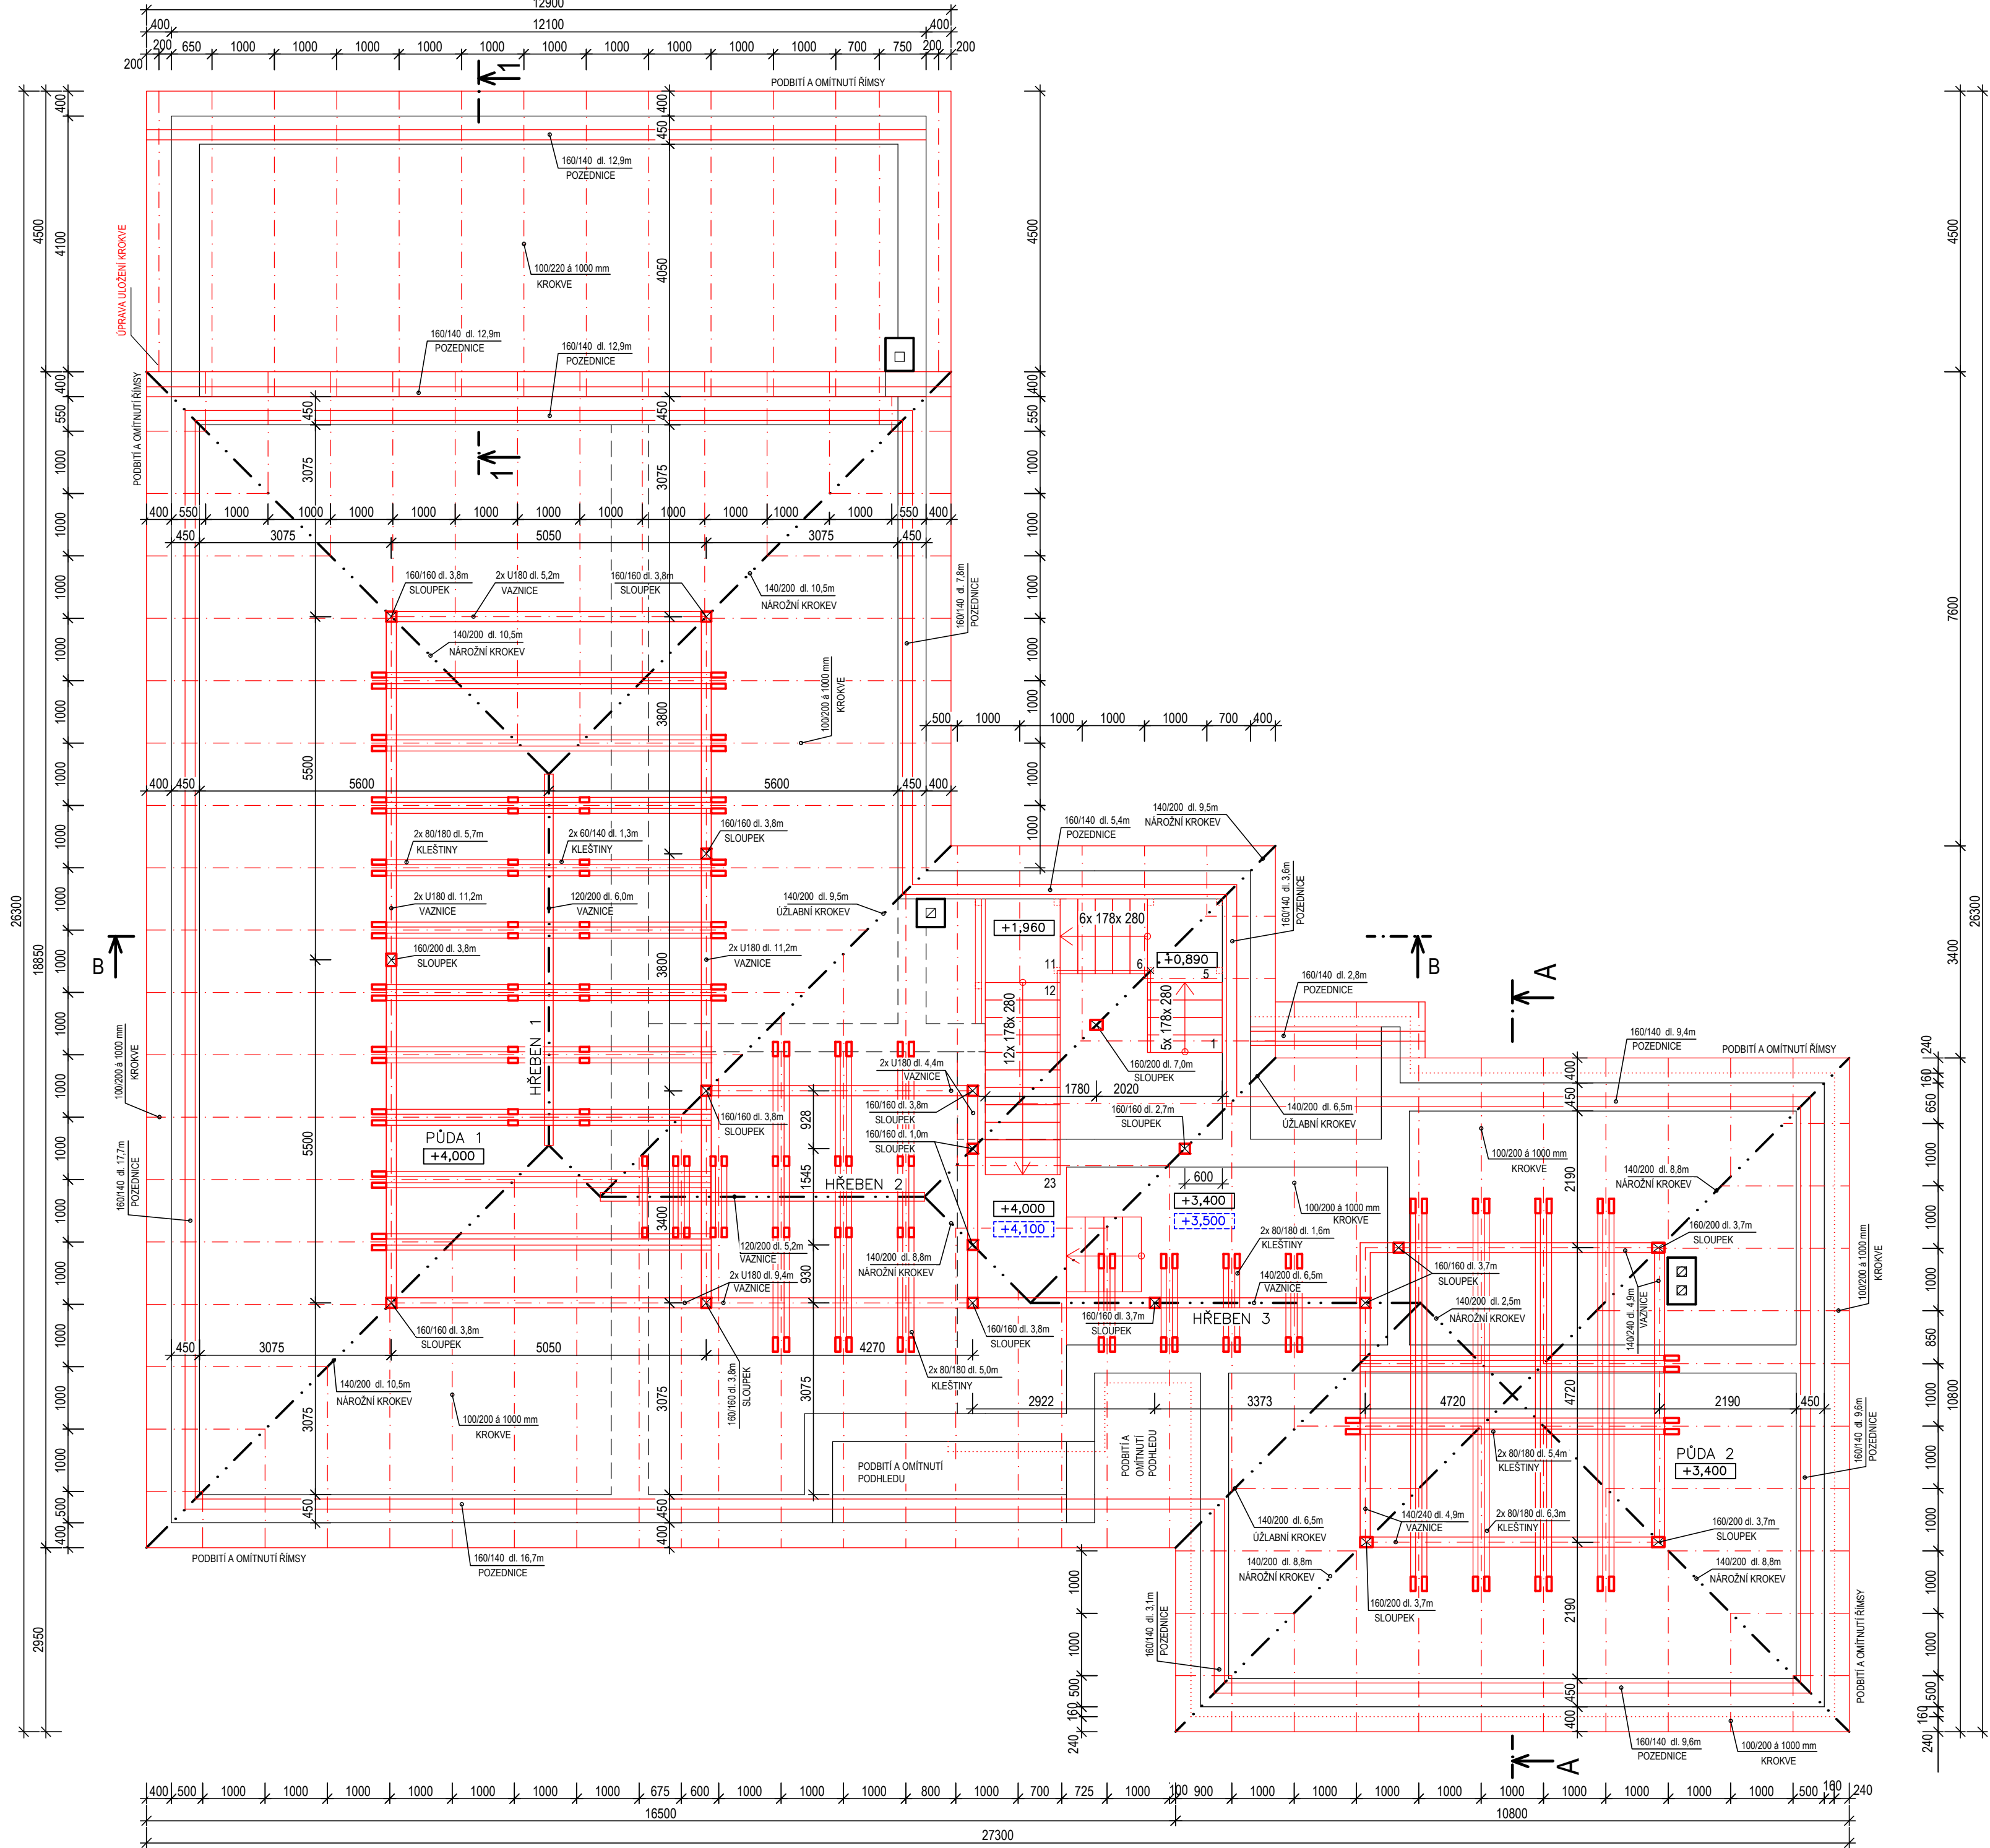

POZNÁMKY A POKYNY

- KONSTRUKCE KROVU A STŘEŠNÍ KRYTINA BUDOU KOMPLETNĚ DEMONTOVÁNY. BUDE PROVEDEN NOVÝ KROV VAZNICOVÉ SOUSTAVY NA NOVÝCH PODEZDÍVKÁCH OBVODOVÝCH STĚN. NOVÁ STŘEŠNÍ KRYTINA BUDE BOBROVKA BARVY CIHLOVÉ ČERVENÉ. NA PULTOVÉ STŘEŠE V ZADNÍ ČÁSTI MŠ BUDE JAKO KRYTINA POUŽIT FALCOVANÝ PLECH.
- STÁVAJÍCÍ NÁSLAPNÁ VRSTVA (CIHLOVÉ "PŮDOVKY") BUDOU VČETNĚ MAZANINY A PRKENNÉHO ZÁKLOPU ODSTRANĚNY
- BUDE PROVEDENA KONTROLA STAVU A DIMENZE STÁVAJÍCÍCH STROPNÍCH TRÁMŮ V CELÉM PŮDORYSU, JEJICH IMPREGNACE A PŘÍPADNÉ JEJICH VÝMĚNA
- POD SLOUPY KROVU BUDOU MEZI STÁVAJÍCÍ TRÁMY VLOŽENY VÝMĚNY Z VÁLCOVANÝCH OCELOVÝCH PRŮŘEZŮ 2X1260, 3X1260, 2X1200 A 2X1180 SVÁŘENÝCH DO KRABICE.
- NADEZDÍVKY KROVU BUDOU VYZDĚNY Z TVÁRNIC HELUZ FAMILY 44 BROUŠENÁ P10, NA TENKOVrstvé SYSTÉMOVÉ LEPIDLO V ČÁSTI OBJEKTU "ZÁZEMÍ MŠ DOPLNĚNO O KZS - EPS 70F tl.160mm
- BUDE PROVEDENO PODBÍTÍ A OMÍTNUTÍ STŘEŠNÍCH ŘÍMS A PODHLEDU NAD VSTUPEM DO MŠ A ZÁZEMÍ MŠ
- TUHOST NADEZDÍVEK A KROVU ZAJIŠŤUJE SYSTÉM ŽB VĚNCŮ POD POZEDNICEMI v. 250mm , Z BETONU TŘ. C25/30 XC1. V ČÁSTI "ZÁZEMÍ MŠ" BUDE VĚNEC v. 250 mm PROVEDEN TAKÉ V ÚROVNI STÁVAJÍCÍCH POZEDNIC.
- POZEDNICE BUDE KOTVENA DO ŽB VĚNCE NAPŘÍKLAD POMOCÍ ZÁVITOVÉ TYČE A CHEMICKÉ KOTVY. VZDÁLENOST KOTVENÍ CCA 1 m.

OBEZNĚ:

- ŘEZIVO BUDE V KVALITĚ DLE STATICKÉ ČÁSTI DOKUMENTACE. V PRŮMYSLOVÉ KVALITĚ S VLHKOSTÍ DLE PŘÍSLUŠNÉ ČSN
- SPOJOVÁNÍ PRVKŮ POMOCÍ TESAŘSKÝCH SPOJŮ, PŘÍPADNĚ SPOJOVACÍHO MATERIÁLU, KTERÝ NEJÍ V TĚTO DOKUMENTACI PODROBNĚ SPECIFIKOVÁN.
- SPOJOVACÍ PRVKY BUDOU SOUČÁSTÍ DODÁVKY KROVU.
- DŘEVĚNÉ PRVKY KONSTRUKCE JE NUTNO PŘED MONTÁŽÍ OPATŘIT OCHRANNÝM NÁTĚREM NAPŘÍKLAD BOHEMIT QB.
- DŘEVĚNÉ PRVKY KONSTRUKCE KROVU MUSÍ BÝT VZDÁLENY min. 50 mm OD KOMÍNOVÉHO TĚLESA
- NEJEDNÁ SE O VÝROBNÍ ANI MONTÁŽNÍ DOKUMENTACI. TA MUSÍ BÝT SOUČÁSTÍ DODAVATELSKÉ DOKUMENTACE. PRO JEJÍ ZPRACOVÁNÍ BUDE SLOUŽIT STATICKÝ VÝPOČET!
- DĚLKU DŘEVĚNÝCH A OCELOVÝCH KONSTRUKCÍ A KLEMPÍŘSKÝCH PRVKŮ NUTNO OVĚŘIT NA STAVBĚ!

|   |                                                     |                                                  |                        |                                                                                       |
|---|-----------------------------------------------------|--------------------------------------------------|------------------------|---------------------------------------------------------------------------------------|
| ±0,000 = 384,69 m n. m.   |                                                     | Souřadnicový systém JTSK / Výškový systém B.p.v. |                        |  |
| Zodpovědný projektant :   | Vypracovala :                                       |                                                  | Kontrolovala :         |                                                                                       |
| Ing. Zdeňka Fiedlerová   | Ing. Pavlína Mikušková<br>Ing. arch. Klára Lukešová |                                                  | Ing. Zdeňka Fiedlerová |                                                                                       |
| Projektant :<br>Ing. arch. Klára Lukešová, Sychotín 90, 679 72 Kunšát                                                        |                                                     |                                                  |                        |                                                                                       |
|   |                                                     |                                                  |                        |                                                                                       |
| Investor : <b>Obec Býkovice</b><br>č.p. 34, 679 71 Býkovice                                                                  |                                                     |                                                  | Stupeň dokumentace :   | <b>DZS</b>                                                                            |
| Akce :<br><b>Stavební úpravy MŠ - Býkovice, č.p.59</b><br>na p.č. 546 a p.č. 547/1, k.ú. Býkovice [616524],<br>okres Blansko |                                                     |                                                  | Datum :<br>11/2023     |                                                                                       |
|   |                                                     |                                                  | Měřítko :<br>1:75      |                                                                                       |
|   |                                                     |                                                  | Formát :<br>A2         |                                                                                       |
| část : D.1.1. Architektonicko stavební řešení<br><b>PŮDORYS KROVU - NOVÝ STAV</b>                                            |                                                     |                                                  | Číslo výkresu :<br>1   |                                                                                       |
|   |                                                     |                                                  |                        | <b>D.1.1.10</b>                                                                       |

TENTO VÝKRES POUŽÍVÁ OCHRANY DLE ZÁKONA Č.121/2000 SB. (AUTORSKÝ ZÁKON). ORIGINÁL TOHOTO VÝKRESU A NÁVRH ŘEŠENÍ JE MAJETKEM AUTORA. BEZ SOUHLASU AUTORA NEJÍ MOŽNÉ TUTO DOKUMENTACI KOPÍROVAT A ANI NIJAK VEŘEJNĚ ROZŠÍŘOVAT. TENTO VÝKRES A CELÁ DOKUMENTACE STAVBY JE VYHOTOVENA PRO ÚČELY ZISKÁNÍ STAVEBNÍHO POVOLENÍ A NENAHAZUJE PROVADEČI DOKUMENTACI STAVBY!