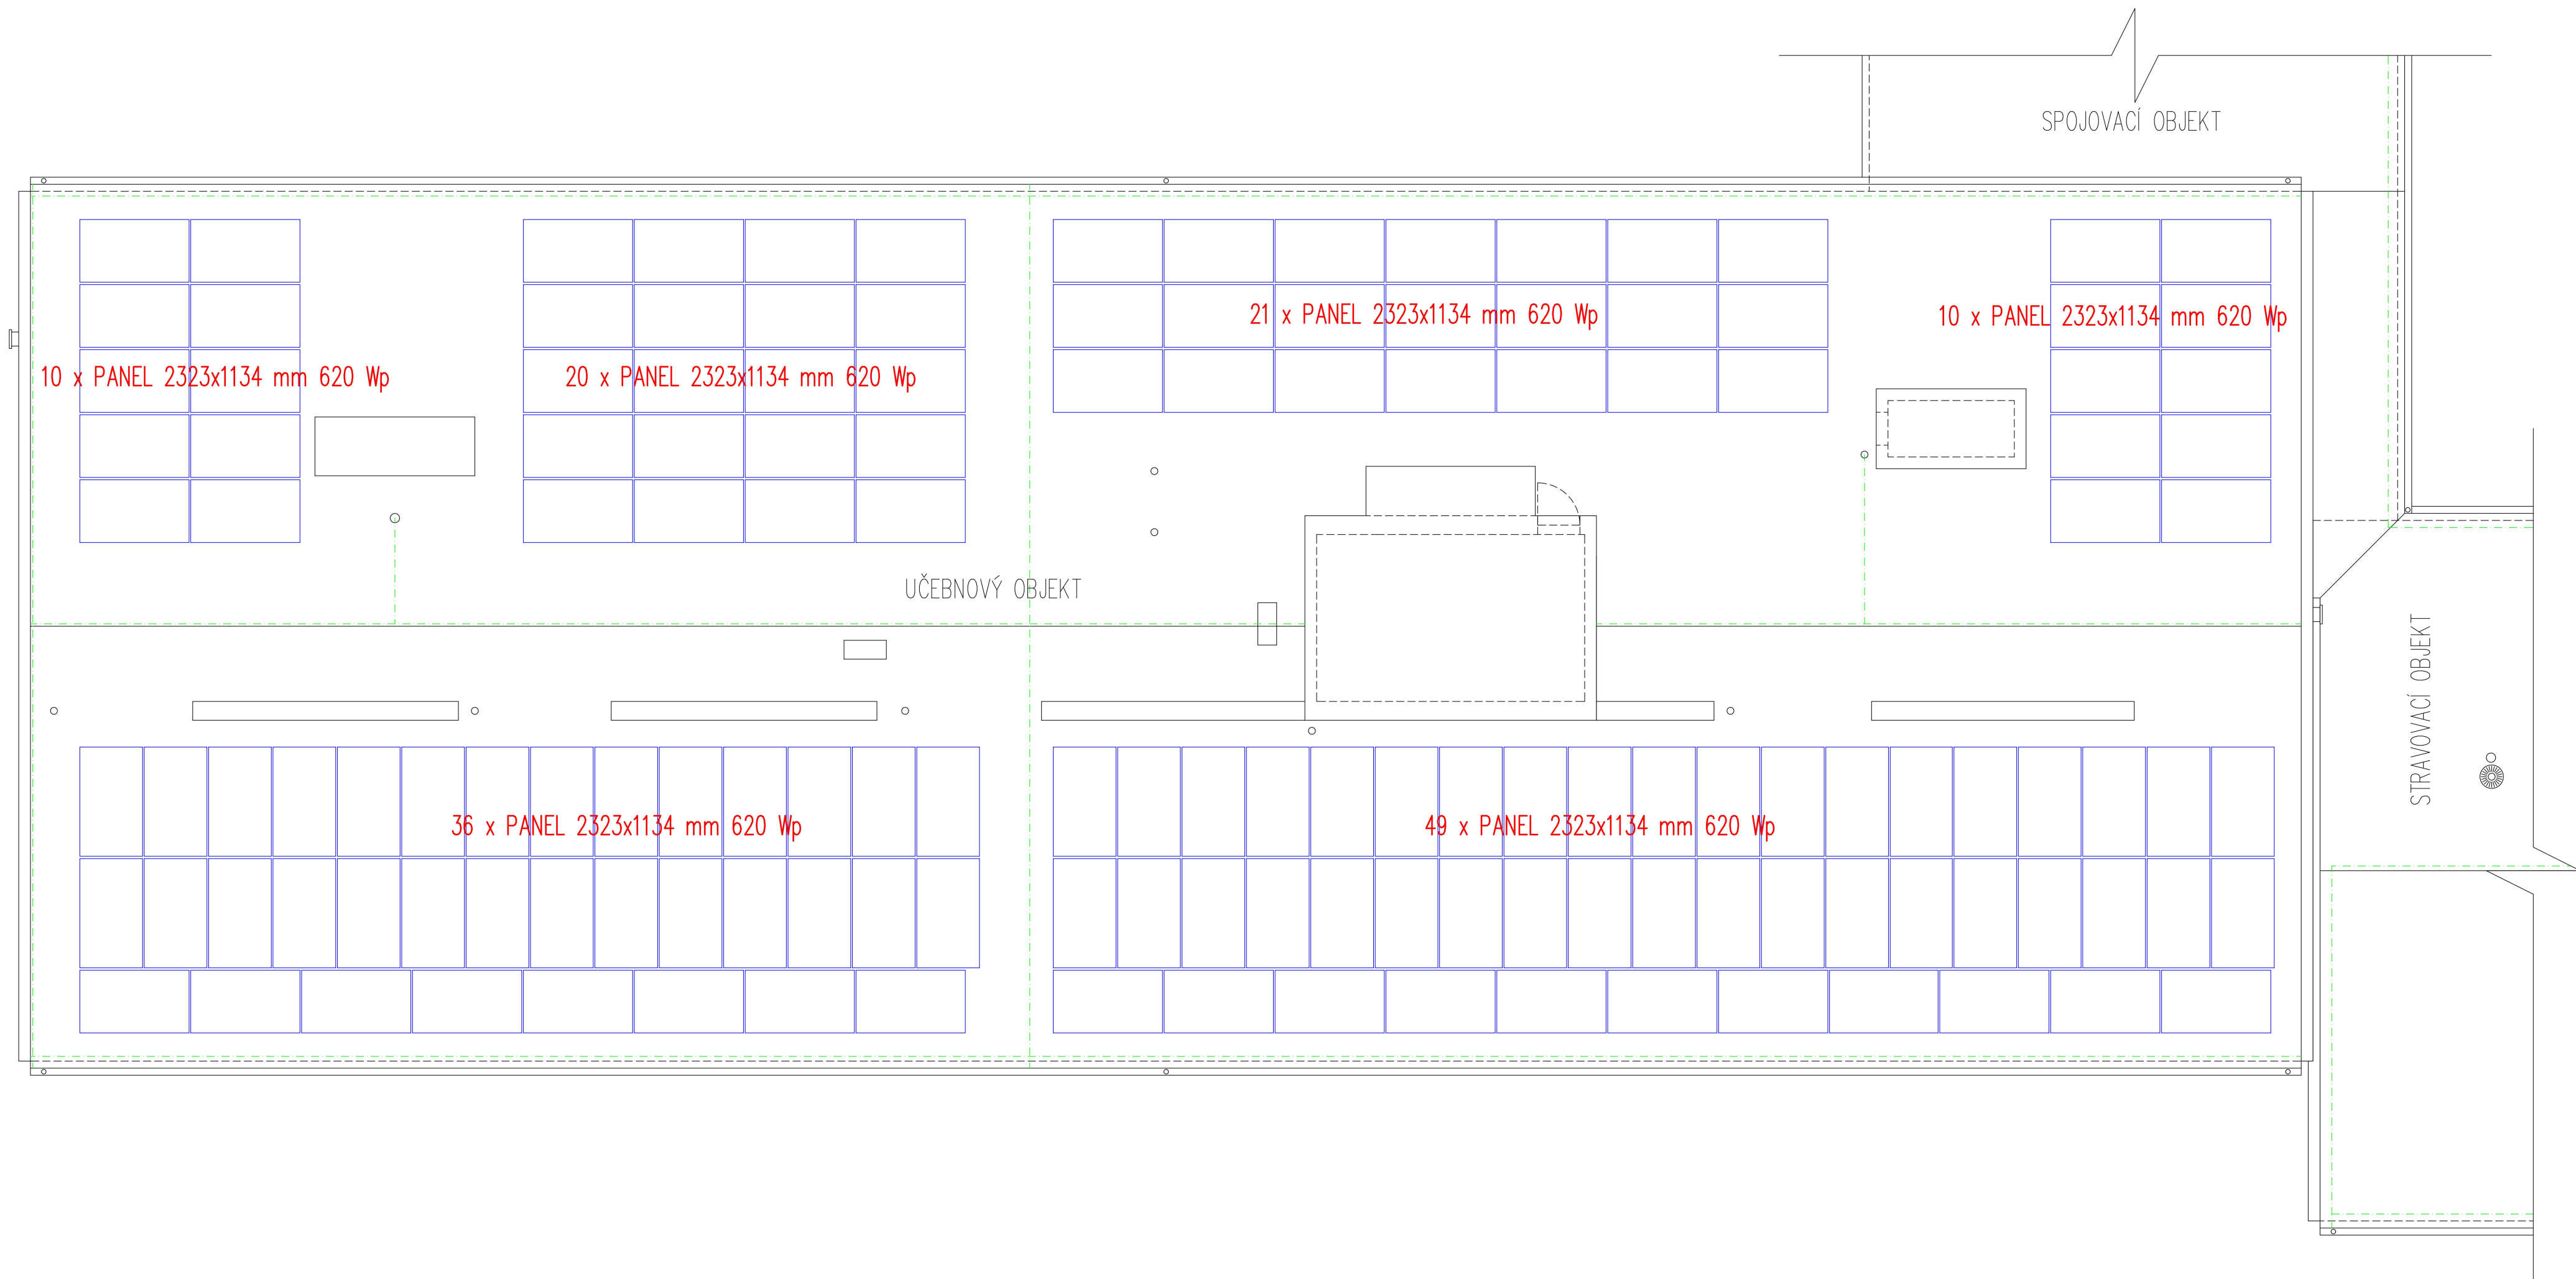


POZNÁMKA POSPOJOVÁNÍ:
- KOVOVÉ KONSTRUKCE BUDOU POSPOJENY A PŘIPOJENY DO EPS POMOCÍ CYA 16
- EPS BUDE UZEMNĚNA POMOCÍ STÁVAJÍCÍ SOUSTAVY - ZÁKLADOVÝ ZEMNIČ
- Z EPS BUDE VEDEN VODIČ CYA 16 ŽŽ DO DC A AC ROZVODNIC

ZODPOVĚDNÝ PROJEKTANT Ing. Jaroslav Rada		HLAVNÍ PROJEKTANT Ing. Jaroslav Rada		VYPRACOVAL Pavla Šmídová		Česká síť s.r.o. tel.: 777 759 660 IČO: 26089883 Domazlice, Město, Boženy Němcové 120			
INVESTOR: Město Přímda, nám. Jindřicha Kolowrata 112, 348 06 Přímda		MÍSTO STAVBY: parc. č. st. 343 a 523, k. ú. Přímda, Plzeňský kraj		NÁZEV AKCE: FVE, UČEBNOVÝ OBJEKT 90,520 kWp ŠKOLNÍ 264, 348 06 PŘIMDA		Č. ZAKÁZKY FVE25_03_01		DATUM 02/2025	
OBSAH: UMÍSTĚNÍ PANELŮ NA STŘEŠE						STATUS PD DSPS		FORMÁT VÝKRESU 420/630	
						MĚŘÍTKO 1:100		PROFESE ČÍSLO VÝKRESU	
						ELEKTRO		D.2.1.3	