




ŘEZ A1 - A1' 1:50

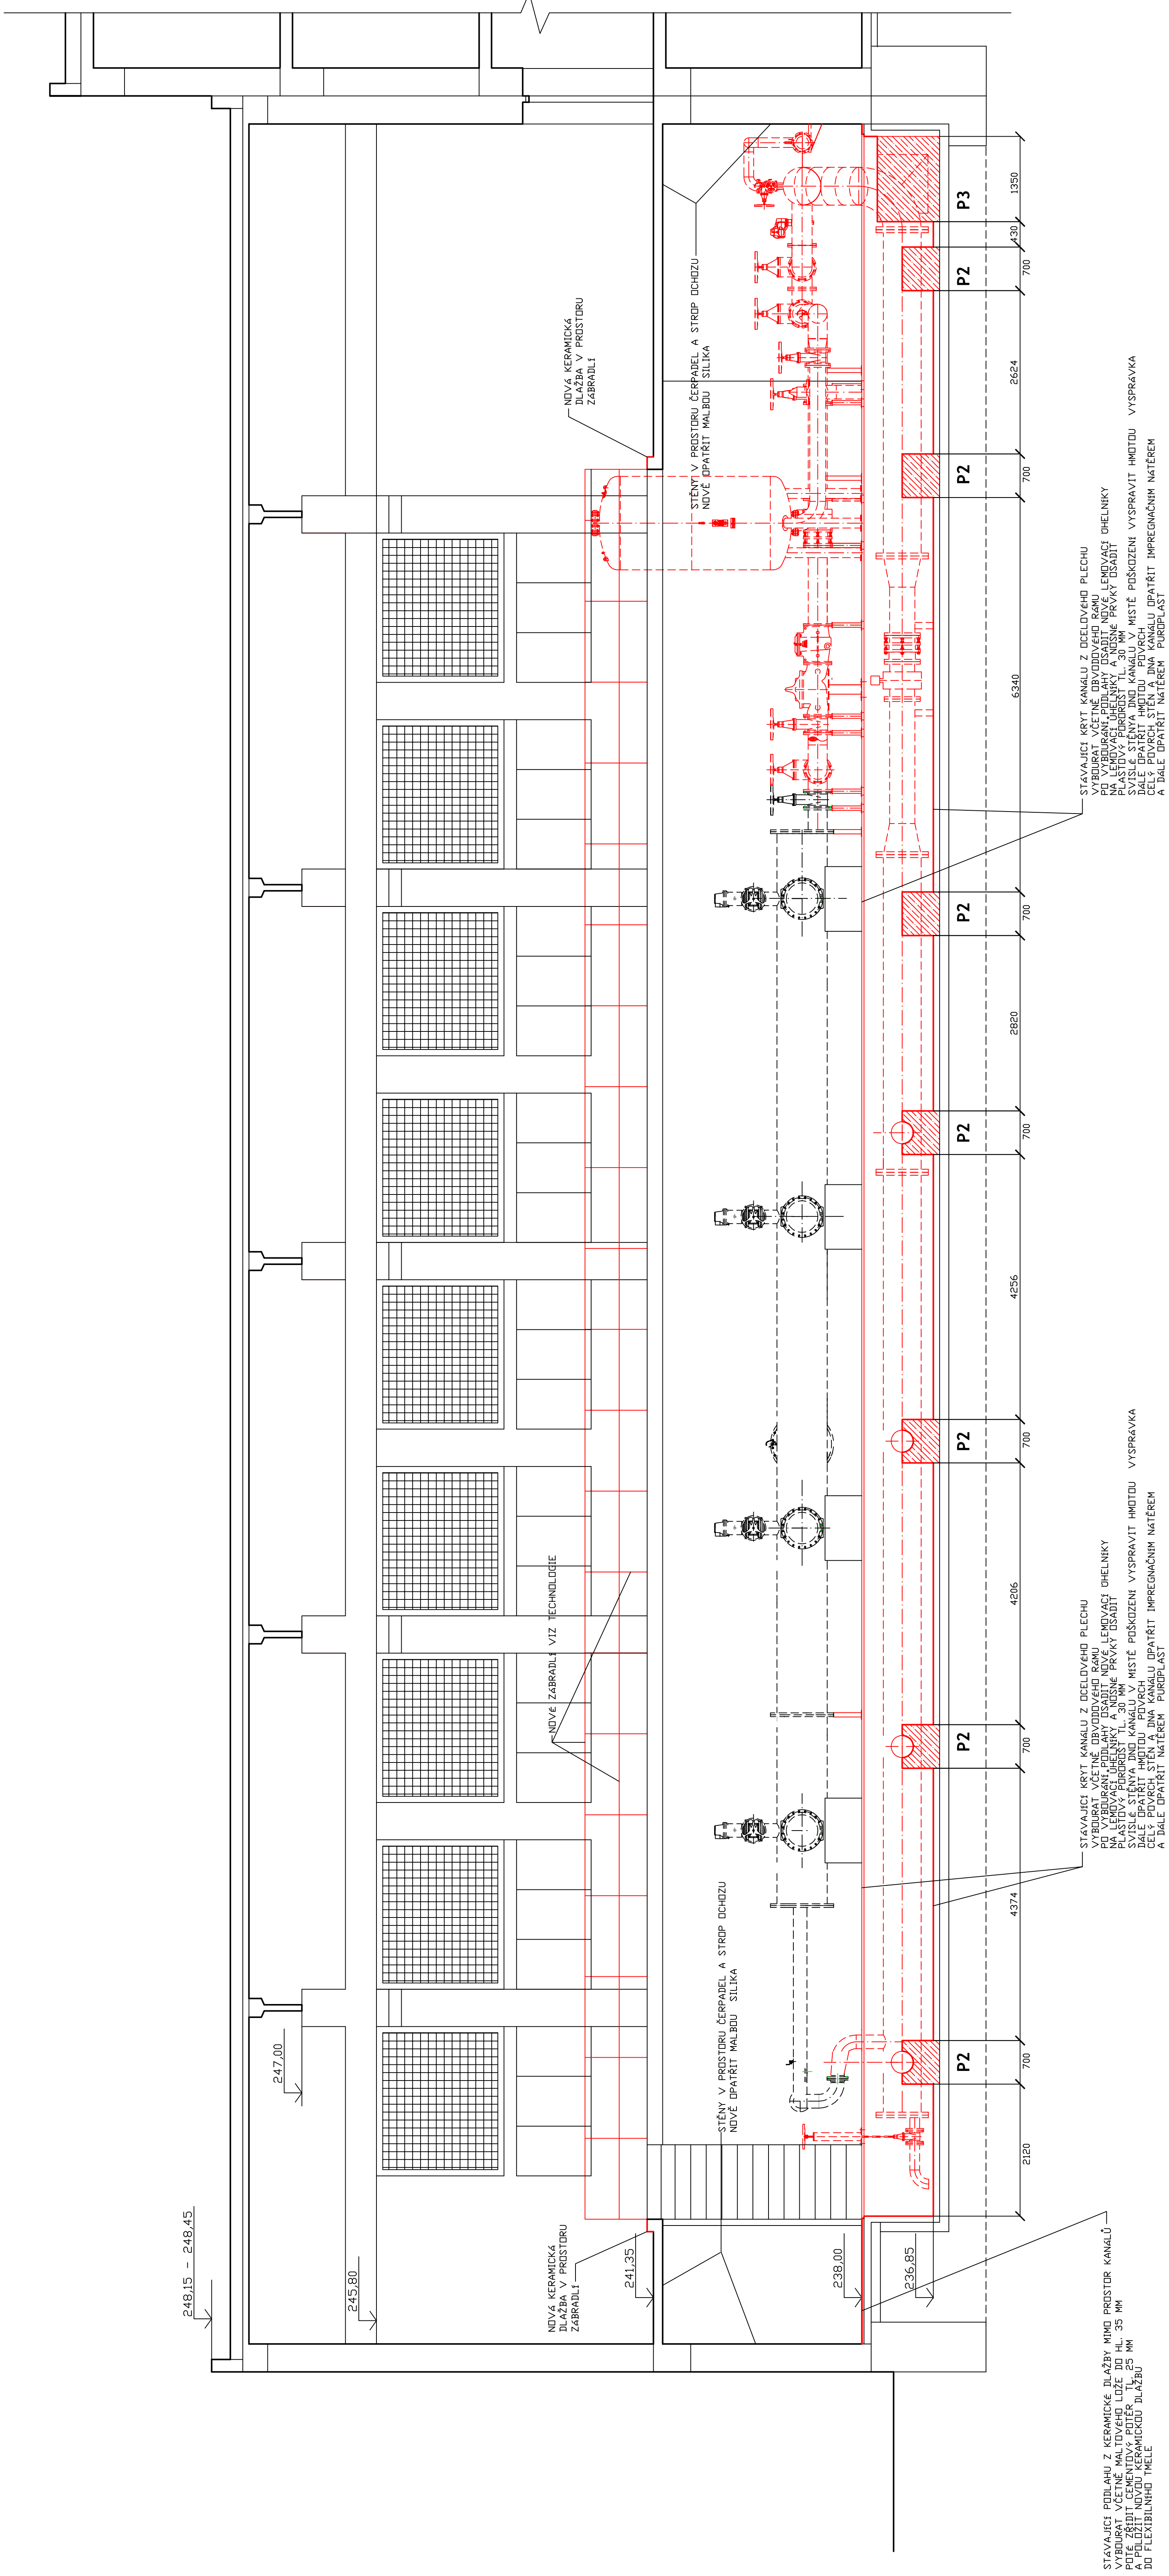

PATKA P2 1:10

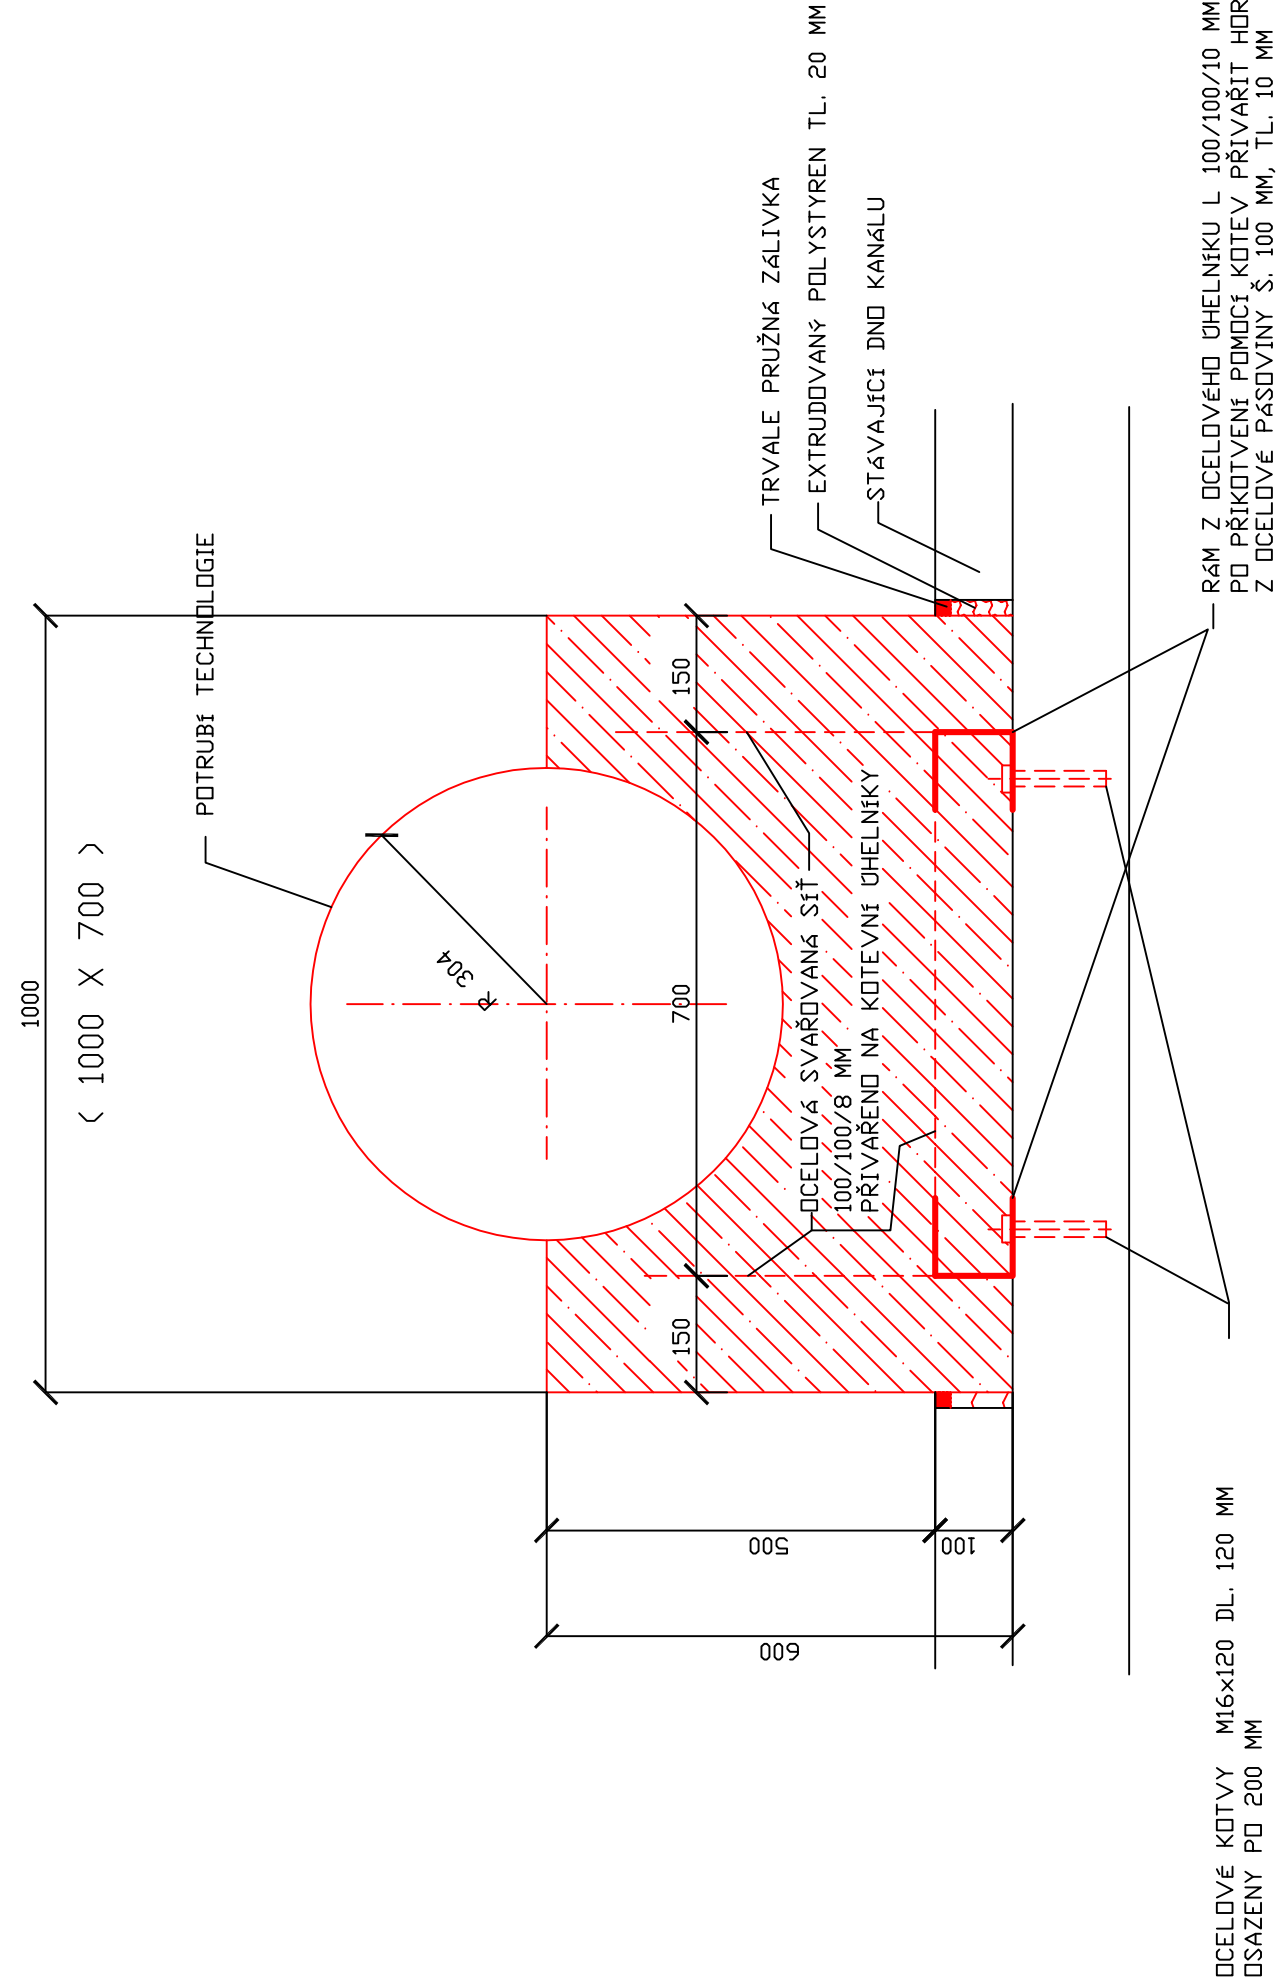

PATKA P3 1:10

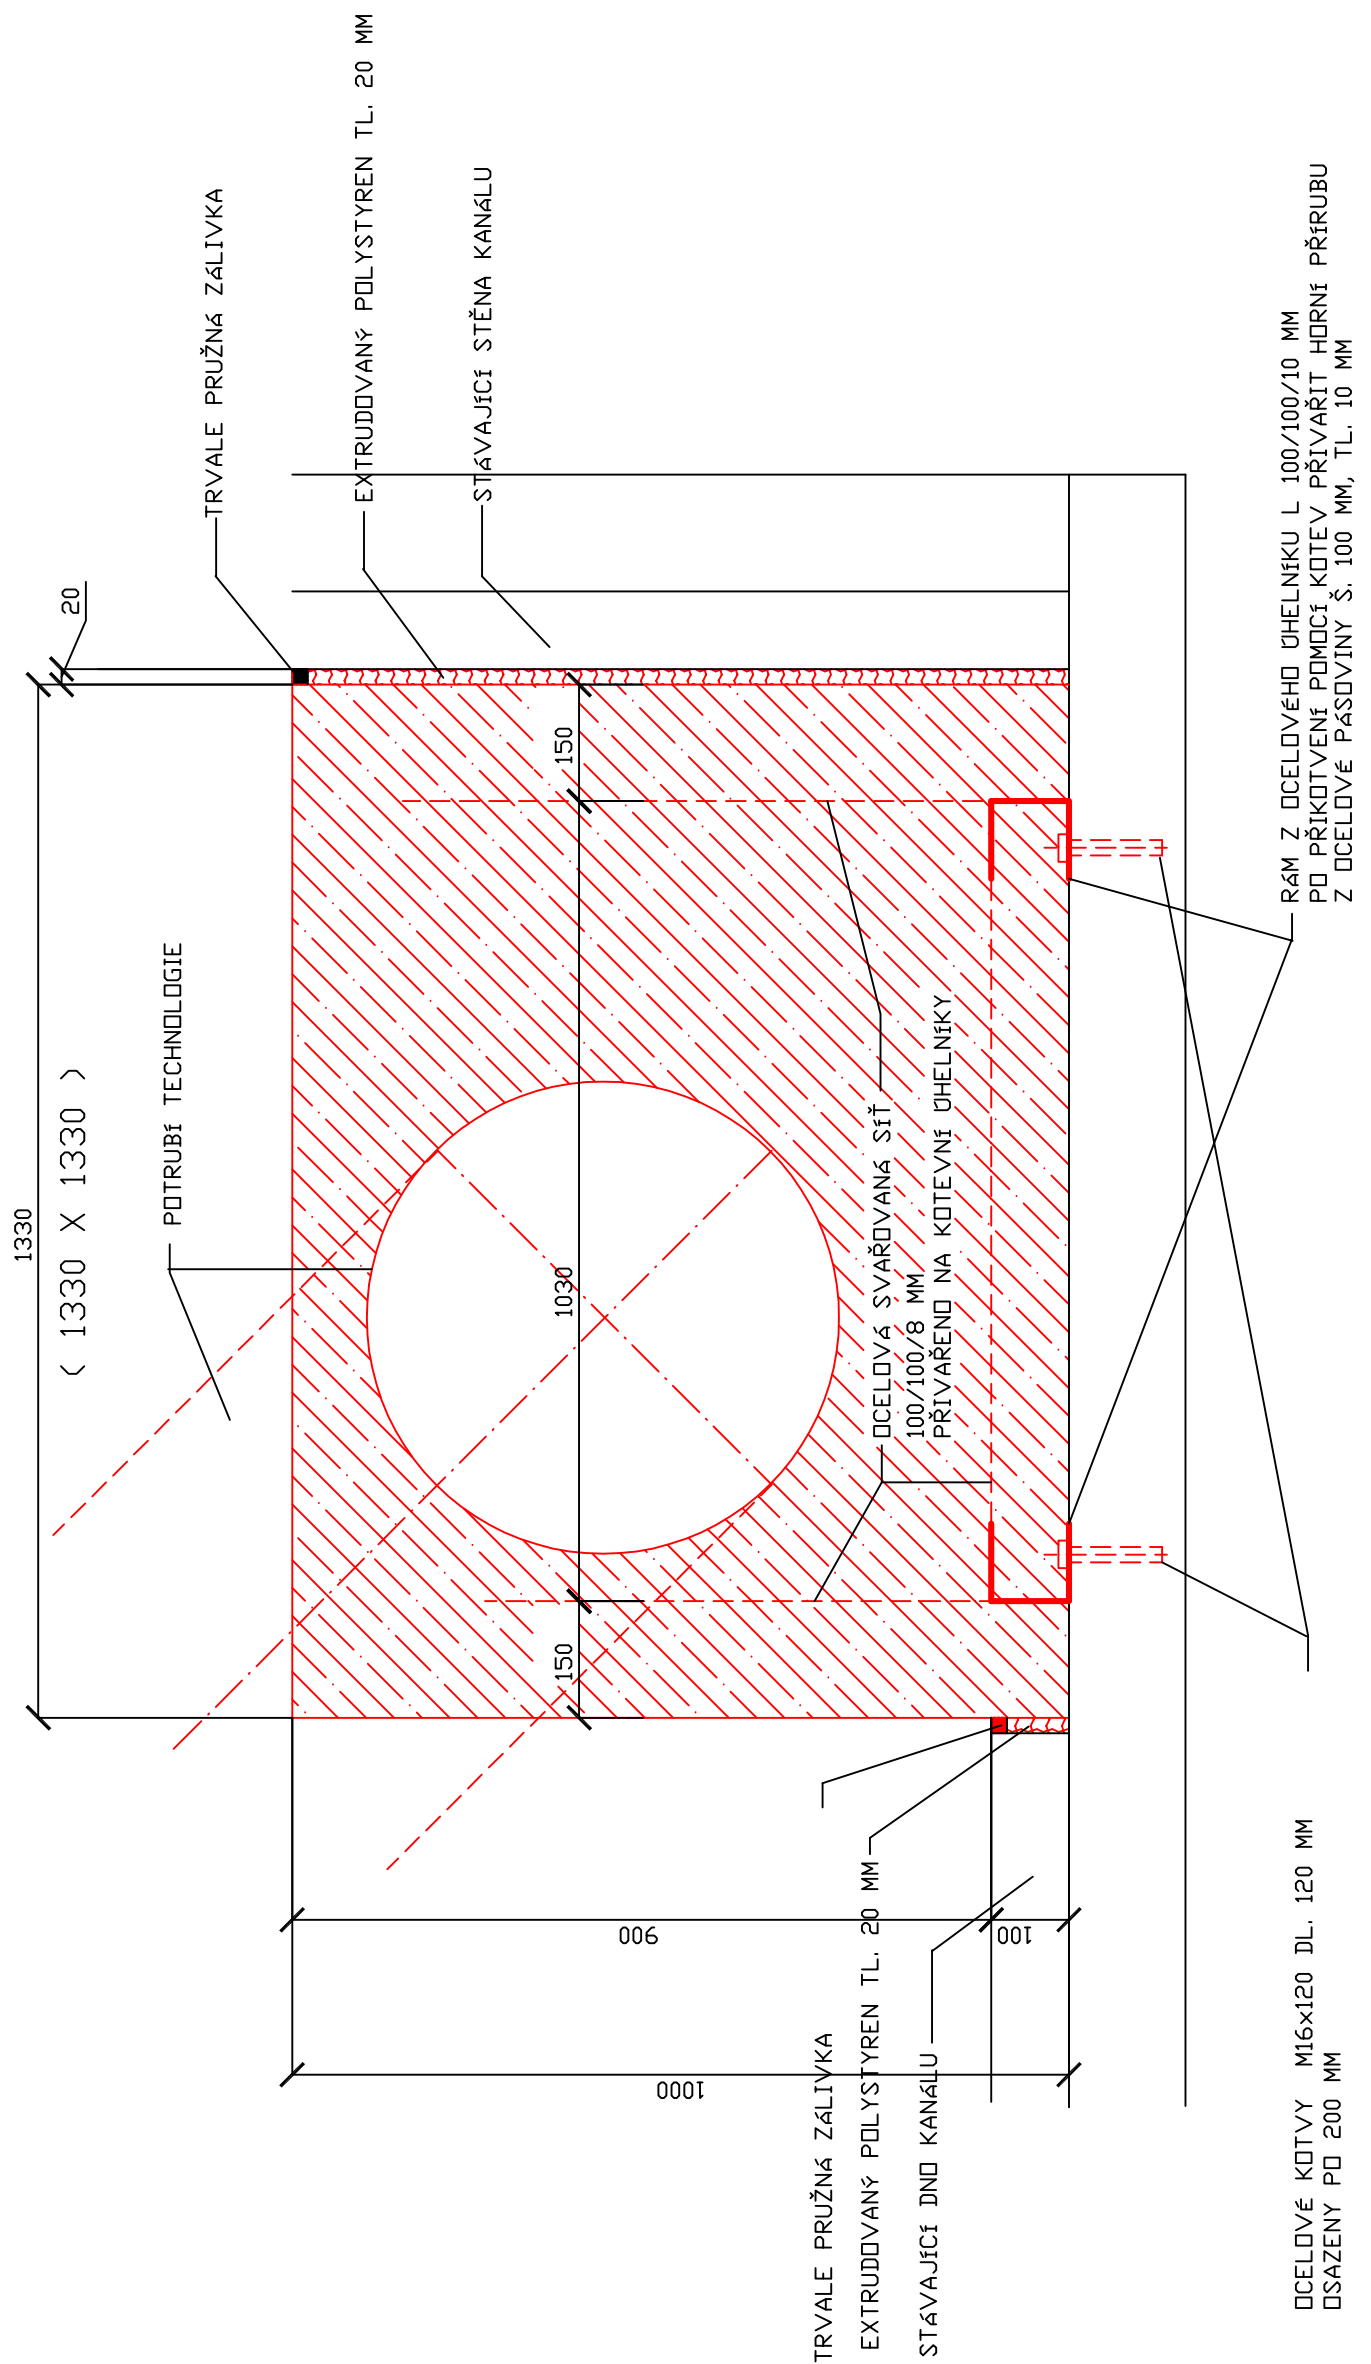

+0,000 = 241,35 = PODLAHA OCHOZU STROJOVNY

Investor:	Vodáňský Kladno - Mělník a.s.
Číslo záležitosti:	1500/2014
Stavba:	Podlaží

Inter.	Datum	Změna	Podpis
