

ETAPIZACE:

ETAPA I.: SO 01 - ÚSEK ÚV KOUTY N.D. - ZÁMEK LOUČNÁ N.D.  
STANIČENÍ 0,0000 km - 3,750 km, DL. 3 750 m  
PŘÍVADĚCÍ ŘAD PE 100 RC D 412 mm SDR 17  
SANACE POTRUBÍ TECHNOLOGIÍ CLOSE - FIT

SO 02 - ÚSEK ZÁMEK LOUČNÁ N.D. - VDJ VELKÉ LOSINY  
STANIČENÍ 3,750 - 7,228 km, DL. 3 478 m  
PŘÍVADĚCÍ ŘAD TLT DN 400  
SANACE POTRUBÍ TECHNOLOGIÍ CRACKING

SO 03 - ÚSEK VDJ VELKÉ LOSINY - VDJ PETROV  
STANIČENÍ 7,228 km - 11,562 km, DL. 3 334 m  
PŘÍVADĚCÍ ŘAD PE 100 RC D 412 mm SDR 17  
SANACE POTRUBÍ TECHNOLOGIÍ CLOSE - FIT

SO 04 - ÚSEK VDJ PETROV - SRO RAPOTÍN  
STANIČENÍ 11,562 km - 15,932 km, DL. 4 370 m  
PŘÍVADĚCÍ ŘAD PE 100 RC D 412 mm SDR 17  
SANACE POTRUBÍ TECHNOLOGIÍ CLOSE - FIT

SO 05 - ÚSEK VDJ SRO RAPOTÍN - KUŽELOVÉ UZÁVĚRY  
STANIČENÍ 15,932 km - 18,050 km, DL. 2 118 m  
PŘÍVADĚCÍ ŘAD PE 100 RC D 412 mm SDR 17  
SANACE POTRUBÍ TECHNOLOGIÍ CLOSE - FIT

ETAPA II.: ÚSEK ODBOČKA ZA SRO RAPOTÍN - VDJ SKALKA  
PŘÍVADĚCÍ ŘAD PE 100 RC D 308 mm SDR 17, DL. 3 286 m  
SANACE POTRUBÍ TECHNOLOGIÍ CLOSE - FIT


ETAPA III.: ÚSEK VDJ SKALKA - KŘÍŽOVATKA TEMENICKÁ / ANGLICKÁ  
PŘÍVADĚCÍ ŘAD PE 100 RC D 308 mm SDR 17, DL. 1 164 m  
SANACE POTRUBÍ TECHNOLOGIÍ CLOSE - FIT

ETAPA IV.: ÚSEK VDJ HTP - KŘÍŽOVATKA TEMENICKÁ / ŠUMAVSKÁ  
PŘÍVADĚCÍ ŘAD PE 100 RC D 250 SDR 11, DL. 2 148 m  
SANACE POTRUBÍ TECHNOLOGIÍ RELINING

ETAPA V.: ÚSEK VDJ HTP - KŘÍŽOVATKA VYHLÍDKA / POD VYHLÍDKOU  
PŘÍVADĚCÍ ŘAD PE 100 RC D 308 SDR 17, DL. 408 m  
SANACE POTRUBÍ TECHNOLOGIÍ CLOSE - FIT



1.10.2020

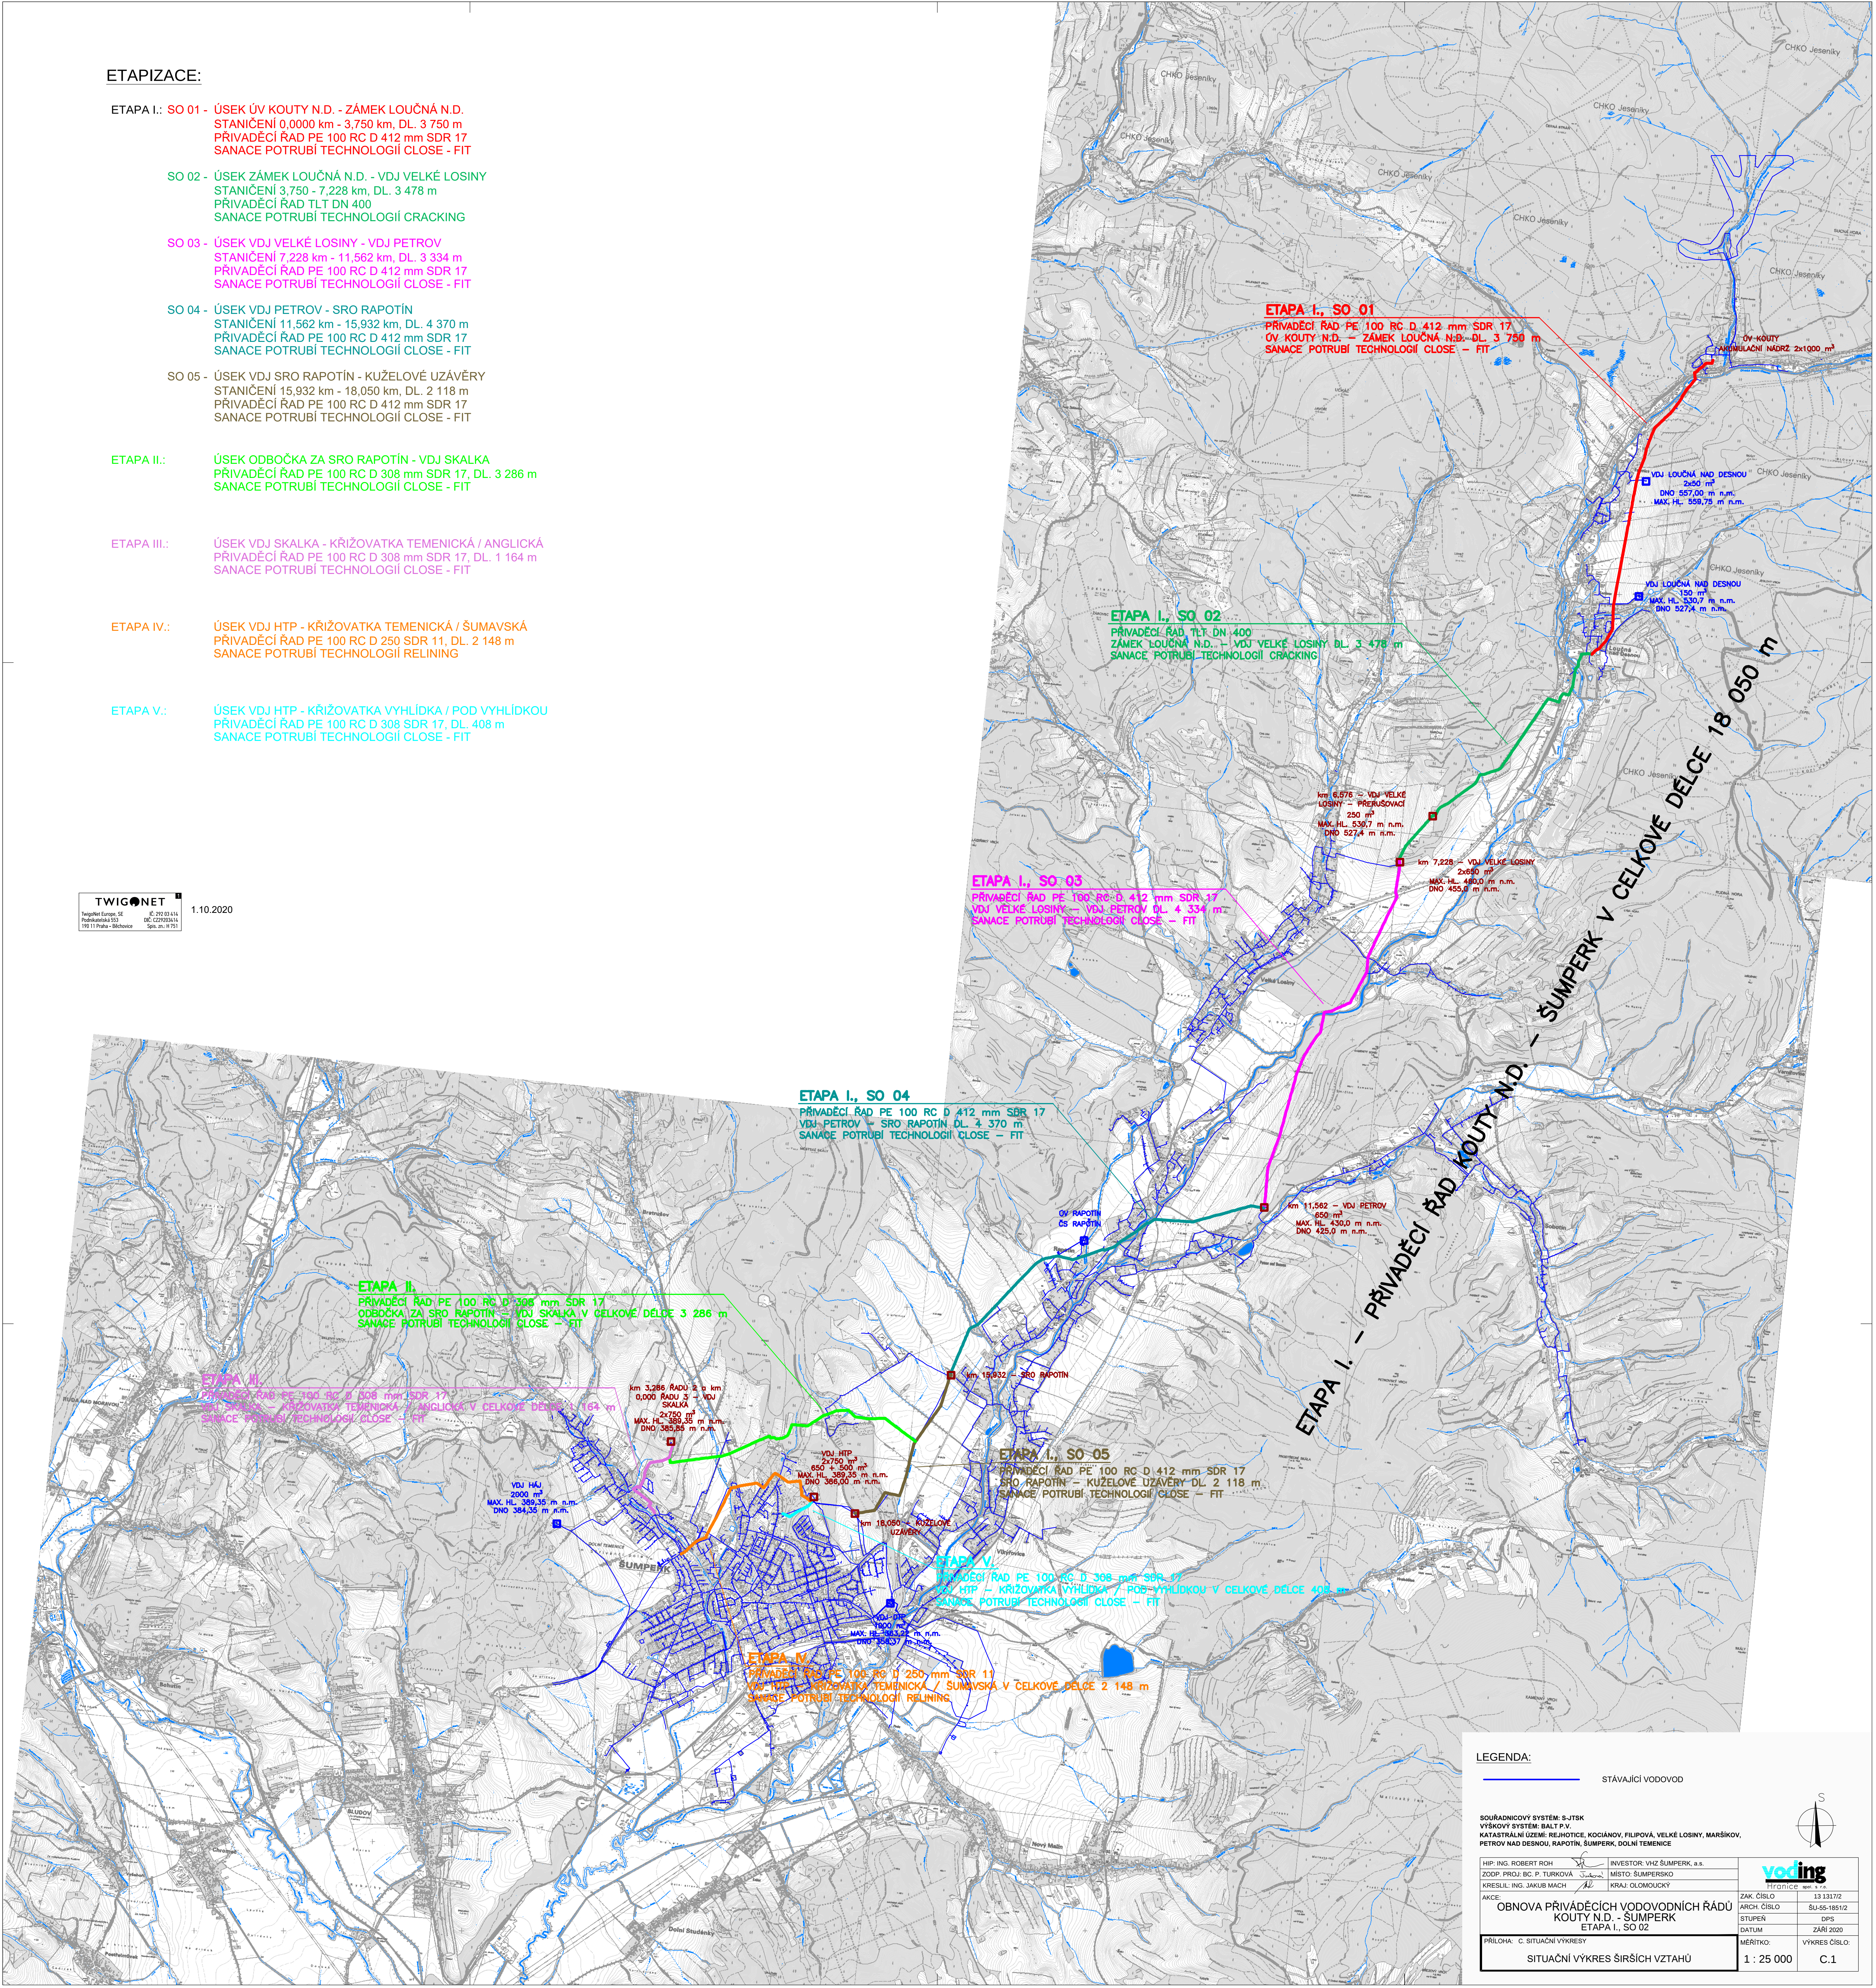

LEGENDA:

STÁVAJÍCÍ VODOVOD

SOUŘADNICOVÝ SYSTÉM: S-JTSK  
VÝŠKOVÝ SYSTÉM: BAL P.V.  
KATASTRÁLNÍ ÚZEMÍ: REJHOTICE, KOČANOV, FILIPOVÁ, VELKÉ LOSINY, MARŠÍKOV,  
PETROV NAD DESNOU, RAPOTÍN, ŠUMPERK, DOLNÍ TEMENICE

HIP: ING. ROBERT ROH  
ZODP. PROJ. B.C. P. TURKOVÁ  
KRESLIL: ING. JAKUB MACH  
AKCE: OBNOVA PŘÍVADĚCÍCH VODOVODNÍCH ŘÁDŮ  
KOUTY N.D. - ŠUMPERK  
ETAPA I., SO 02

INVESTOR: VHZ ŠUMPERK, a.s.  
MÍSTO: ŠUMPERSKO  
KRAJ: OLOMOUCKÝ  
ZAK. ČÍSLO: 13.1317/2  
ARCH. ČÍSLO: ŠU-05-1851/2  
STUPEŇ: DPS  
DATUM: ZÁŘÍ 2020  
MĚŘÍTKO: VÝKRES ČÍSLO: C.1

PŘÍLOHA: C. SITUÁČNÍ VÝKRESY  
SITUÁČNÍ VÝKRES ŠIRŠÍCH VZTAHŮ

