

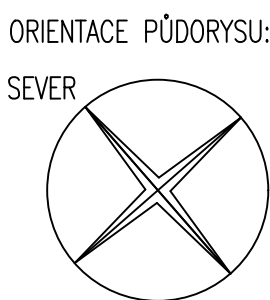


PŮDORYS ±0,00

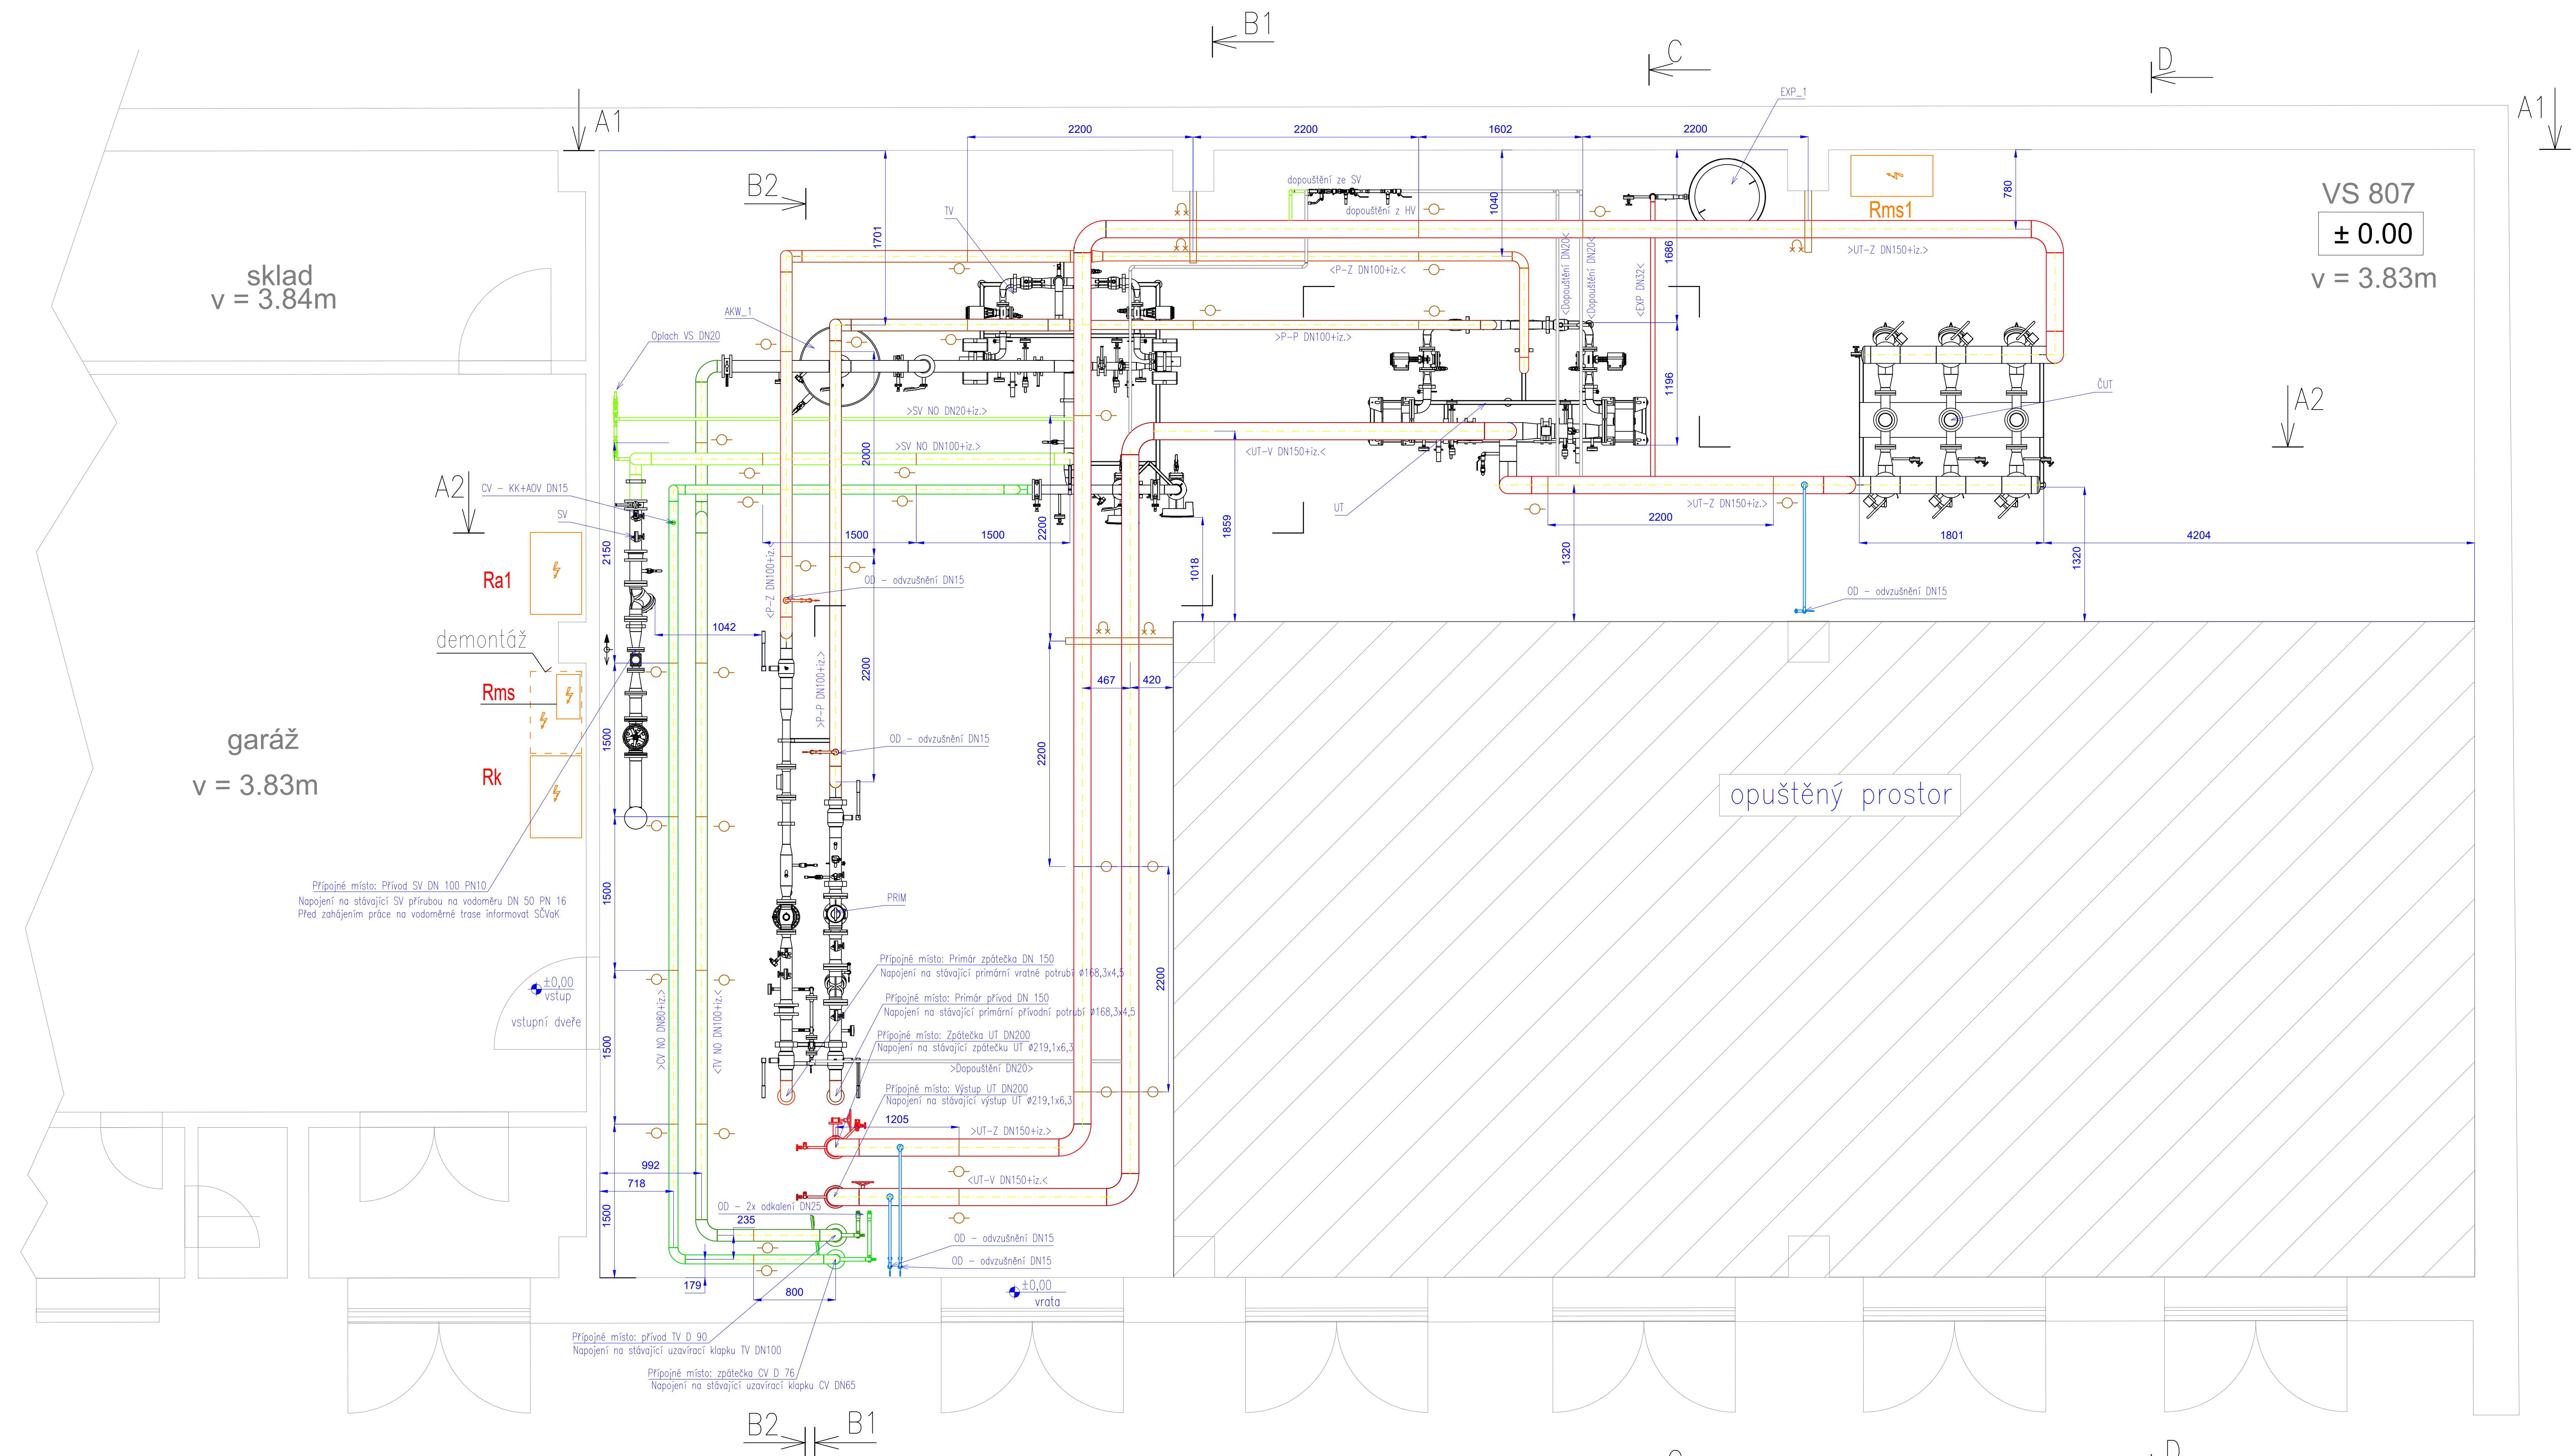

MĚŘÍTKO VÝKRESU [m]

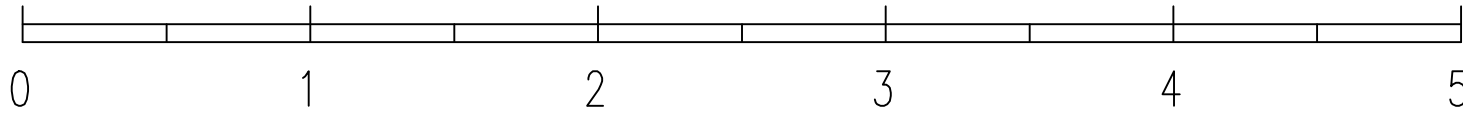

LEGENDA:

stávající	nové
	horká voda přívod 140 (80) °C – primár (P-P)
	horká voda zpětná 70 (65) °C – primár (P-Z)
	topná voda ÚI výstup 80°C – sekundr (ÚI-V)
	topná voda ÚI zpětná 60°C – sekundr (ÚI-Z)
	dopouštění, odpouštění, expanze
	studená pitná voda SV 10°C (nezez ocel)
	teplá voda TV 55°C (nezez ocel)
	cirkulace teplé vody ČTV ~50°C(nezez ocel)
	odvzdušňovací potrubí
	odpadní, vypouštěcí potrubí