



ŘEZ A2-A2

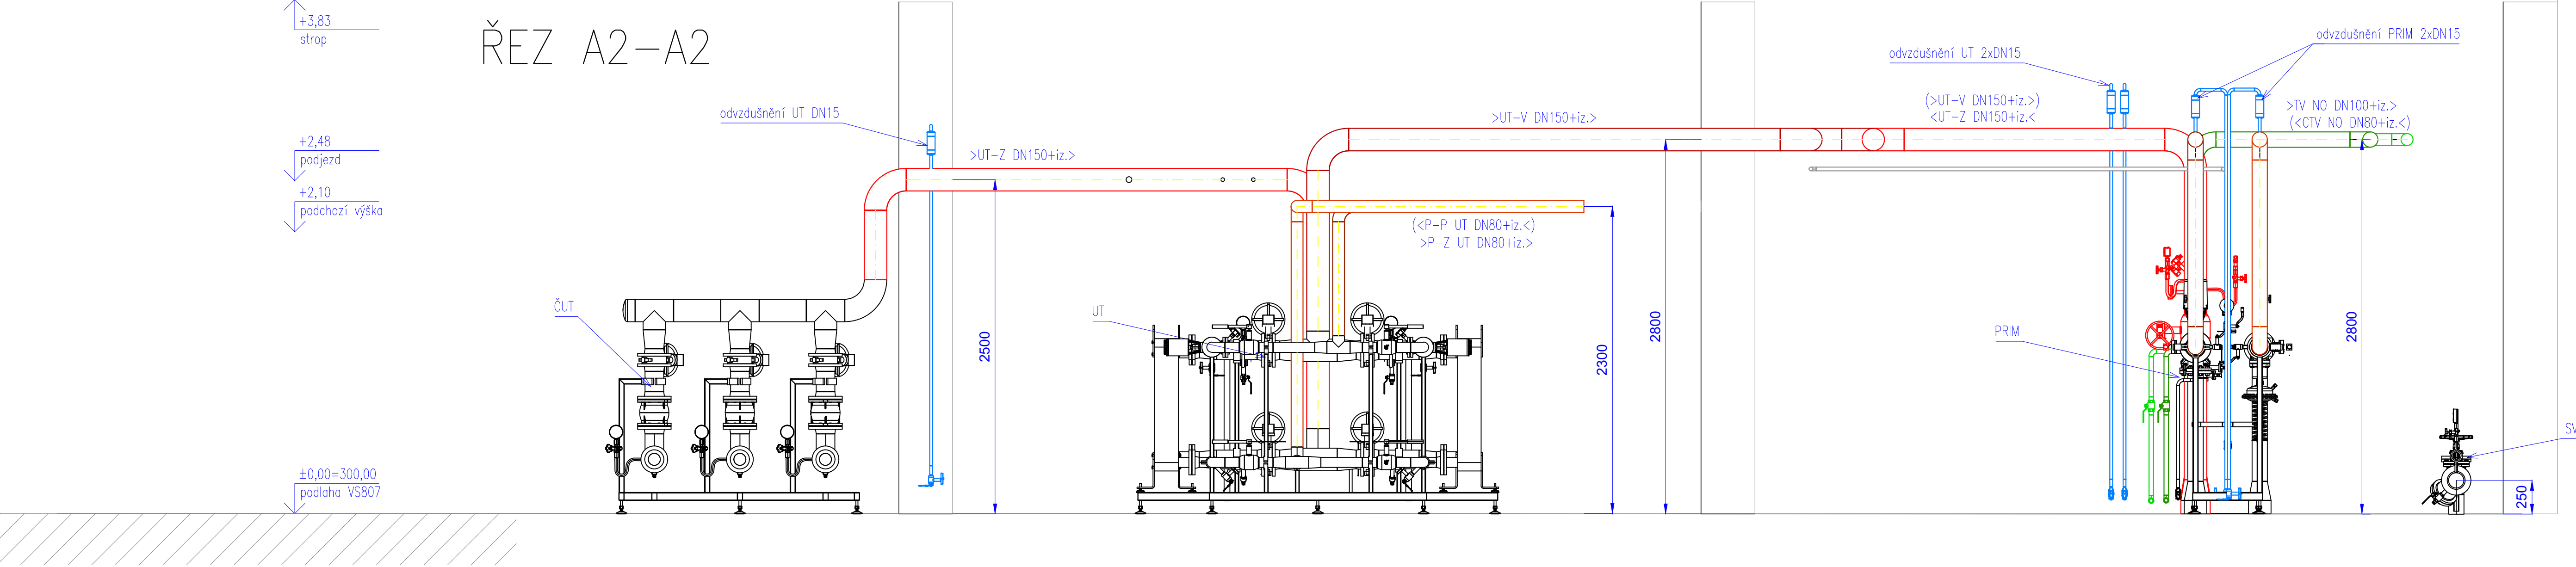

ŘEZ A1-A1

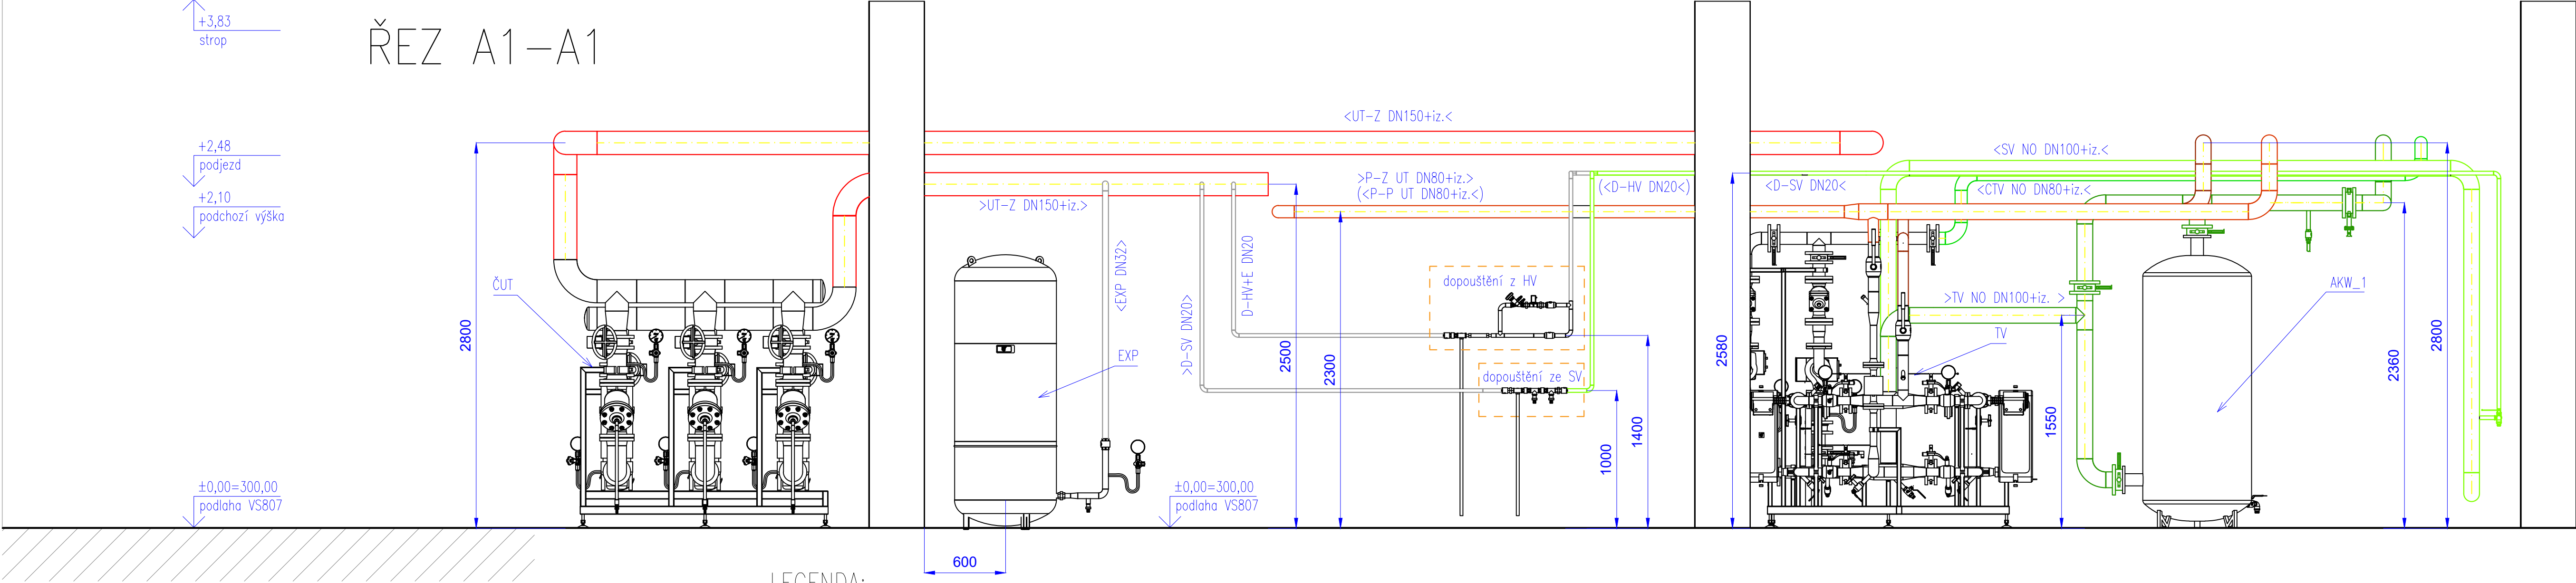

LEGENDA:
potrubí:

stavba a zařízení:	
stávající	nové
elektro+MoR	stavba
okno	ocelové konstrukce

MĚŘÍTKO VÝKRESU [m]



stávající	nové
horká voda přívod 140 (80) °C – primár (P-P)	horká voda zpátečka 70 (65) °C – primár (P-Z)
topná voda ÚT výstup 80°C – sekundár (ÚT-V)	topná voda ÚT zpátečka 60°C – sekundár (ÚT-Z)
dopouštění, odpouštění, expanzní	studená pitná voda SV 10°C (nerez ocel)
tepálá voda TV 55°C (nerez ocel)	cirkulace teplé vody CTV ~50°C(nerez ocel)
odvzdušňovací potrubí	odpadní, vypouštěcí potrubí

- tržmen z kruhové oceli
- objímka, závěs, uložení
- kluzné uložení
- kluzné uložení s osovým vedením
- pevný bod (kotevní stojan)

Materiál:
NO Nerez ocel 1.4301 (AISI/US 304)
-- Ocel P235GH (dle ČSN tř. 11)
P Plast
Ostatní označení:
() Označení v závorce platí pro potrubí v "zákrty"
iz. Tepelná izolace
Hranice dodávek, připojovací místa

INVESTOR	Severočeská teplotní, a.s. Teplotní 2, 434 03 Most – Komořany, IČ 287 33 118 www.setep.cz, info@setep.cz, tel.: 4420 476 447 111	ST SEVEROČESKÁ TEPLÁRENSKÁ
PROJEKTANT	EO TECHNOLOGY s.r.o. Za Trati 415, 196 00 Praha 9 – Teboradice, IČ 090 93 524 www.eotechnology.eu, info@eotechnology.eu	EO TECHNOLOGY
STAVBA	REKO VS 807 – ÚT a TV	VYPRACOVAL ONDŘEJ SLÁČEK KONTROLOVAL TOMÁŠ DANIČEK SCHVÁLIL JAKUB KLUNČEK DATUM 05/2022 MĚŘÍTKO 1:25 REVIZE PO ČÍSLO PARÉ
ČÁST	D 2.1 ČÁST STROJNÍ DISPOZICE-ŘEZ A1-A1, A2-A2	
NAZEV VÝKRESU		
STUPEŇ	DOKUMENTACE PRO PROVEDENÍ STAVBY	ZNAKOVÉ OSLO 22_0130 ČÍSLO VÝKRESU D.2.1.3a