


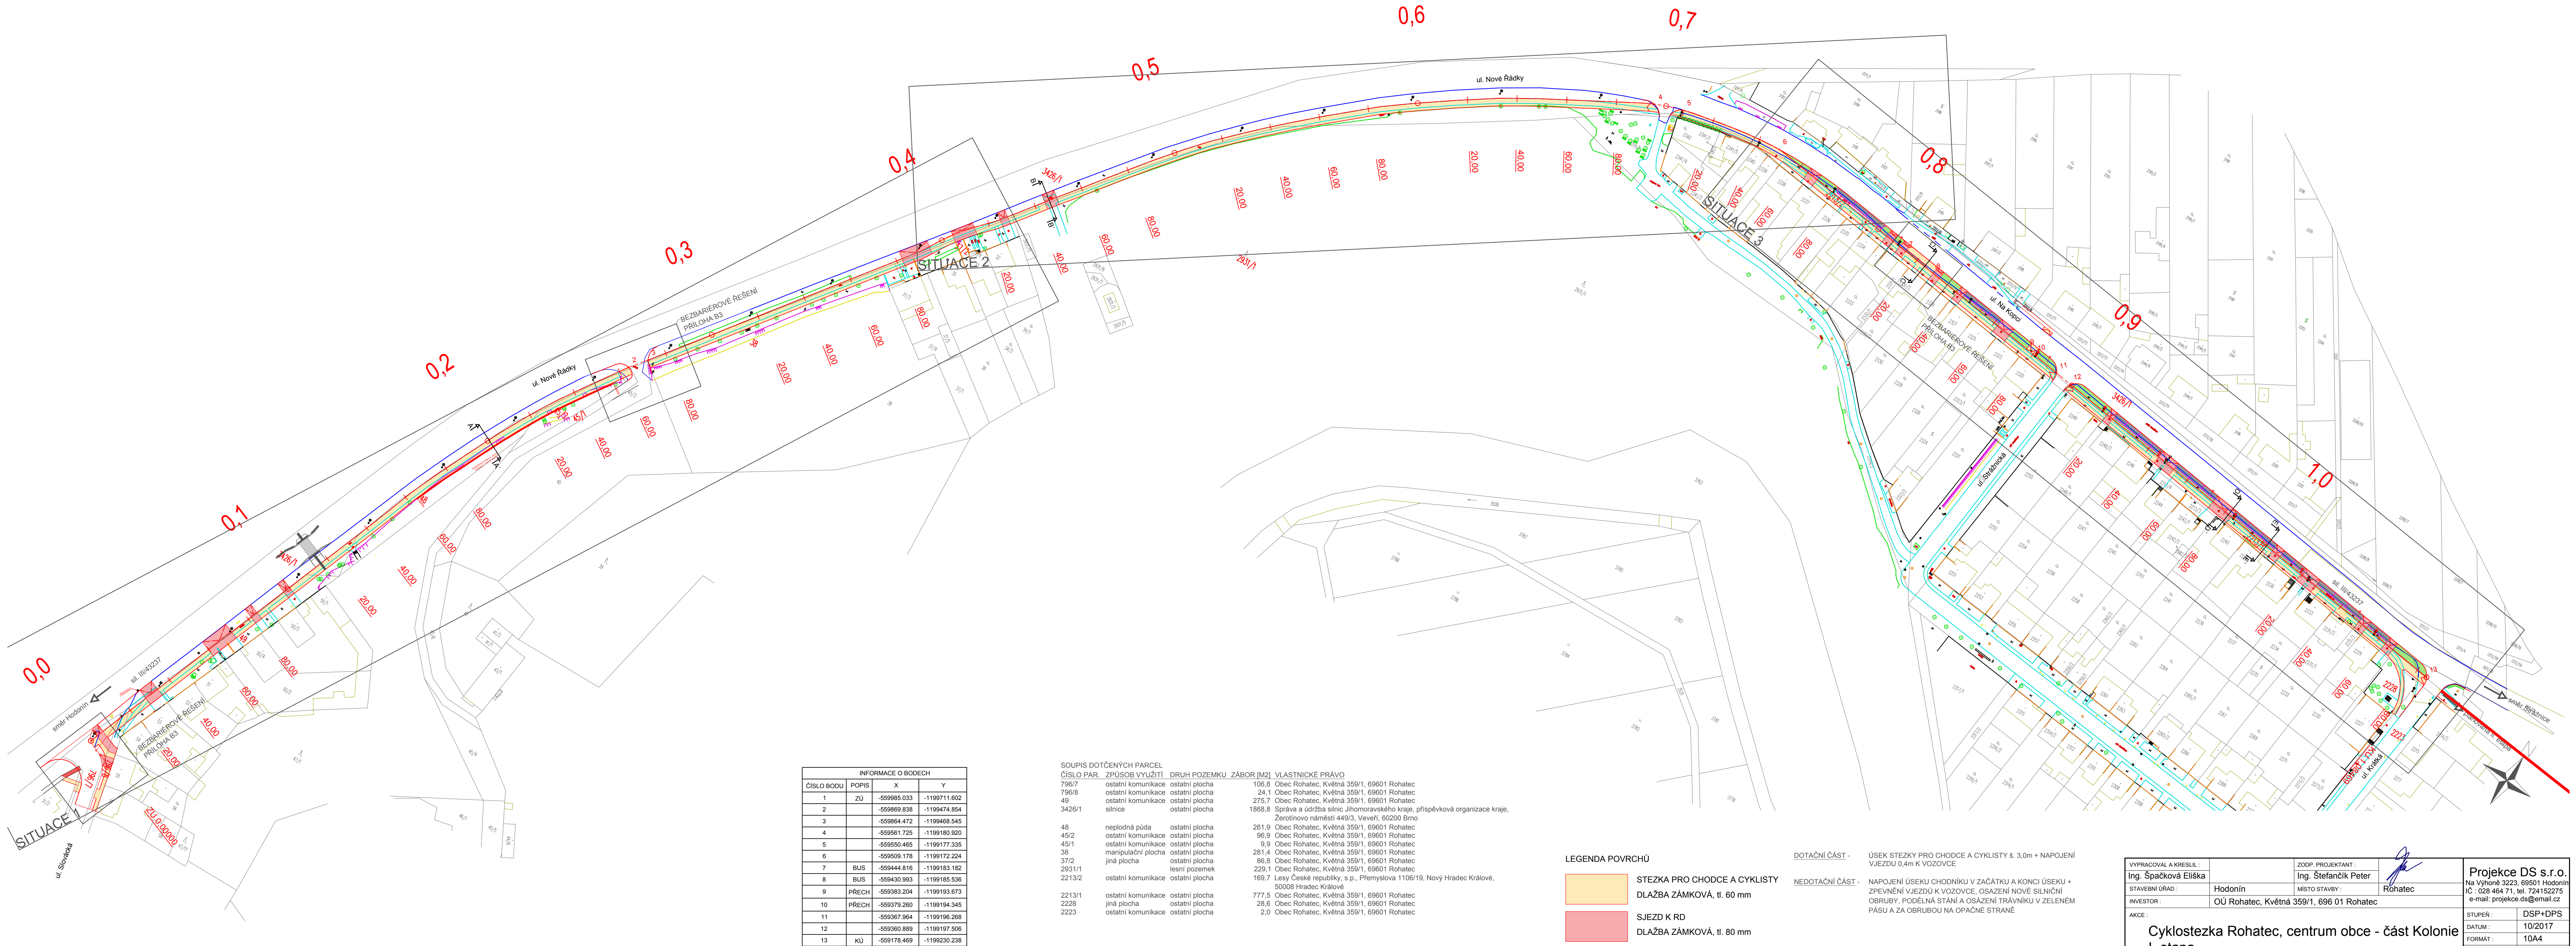

INFORMACE O BODECH				
ČÍSLO BODU	POPIS	X	Y	
1	ZÚ	-559985.033	-1199771.802	
2		-559869.838	-1199474.854	
3		-559864.472	-1199468.545	
4		-559561.725	-1199180.920	
5		-559550.465	-1199177.335	
6		-559509.178	-1199172.224	
7	BUS	-559444.816	-1199183.182	
8	BUS	-559430.993	-1199185.536	
9	PŘECH	-559383.204	-1199193.673	
10	PŘECH	-559379.260	-1199194.345	
11		-559367.964	-1199196.268	
12		-559360.889	-1199197.506	
13	KÚ	-559178.489	-1199230.238	

ČÍSLO PAR.	ZPŮSOB VYUŽITÍ	DRUH POZEMKU	ZÁBOR [M2]	VLASTNICKÉ PRÁVO
796/7	ostatní komunikace	ostatní plocha	106,8	Obec Rohatec, Květná 359/1, 69601 Rohatec
796/8	ostatní komunikace	ostatní plocha	24,1	Obec Rohatec, Květná 359/1, 69601 Rohatec
49	ostatní komunikace	ostatní plocha	275,7	Obec Rohatec, Květná 359/1, 69601 Rohatec
3426/1	silnice	ostatní plocha	1868,8	Správa a údržba silnic Jihomoravského kraje, příspěvková organizace kraje, Zerotinovo náměstí 449/3, Veverí, 60200 Brno
48	neplošná půda	ostatní plocha	261,9	Obec Rohatec, Květná 359/1, 69601 Rohatec
45/2	ostatní komunikace	ostatní plocha	96,9	Obec Rohatec, Květná 359/1, 69601 Rohatec
45/1	ostatní komunikace	ostatní plocha	9,9	Obec Rohatec, Květná 359/1, 69601 Rohatec
38	manipulační plocha	ostatní plocha	281,4	Obec Rohatec, Květná 359/1, 69601 Rohatec
37/2	jiná plocha	ostatní plocha	86,8	Obec Rohatec, Květná 359/1, 69601 Rohatec
2931/1	ostatní komunikace	lesní pozemek	229,1	Obec Rohatec, Květná 359/1, 69601 Rohatec
2213/2	ostatní komunikace	ostatní plocha	169,7	Lesy České republiky, s.p., Přemyslova 1106/19, Nový Hradec Králové, 50008 Hradec Králové
2213/1	ostatní komunikace	ostatní plocha	777,5	Obec Rohatec, Květná 359/1, 69601 Rohatec
2228	jiná plocha	ostatní plocha	28,6	Obec Rohatec, Květná 359/1, 69601 Rohatec
2223	ostatní komunikace	ostatní plocha	2,0	Obec Rohatec, Květná 359/1, 69601 Rohatec

	STEZKA PRO CHODCE A CYKLISTY
	DLAŽBA ZÁMKOVÁ, tl. 60 mm
	SJEZD K RD
	DLAŽBA ZÁMKOVÁ, tl. 80 mm

DOTAČNÍ ČÁST -	ÚSEK STEZKY PRO CHODCE A CYKLISTY š. 3,0m + NAPOJENÍ VJEZDU 0,4m K VOZOVCE
NEDOTAČNÍ ČÁST -	NAPOJENÍ ÚSEKU CHODNÍKU V ZAČÁTKU A KONCI ÚSEKU + ZPEVNĚNÍ VJEZDU K VOZOVCE, OSAZENÍ NOVE SILNIČNÍ OBRUBY, PODELNÁ STÁNÍ A OSAZENÍ TRÁVNÍKU V ZELENÉM PÁSU A ZA OBRUBOU NA OPAČNÉ STRANĚ

VYPRACOVAL A KRESLIL: Ing. Špačková Eliška	ZODP. PROJEKTANT: Ing. Štefančík Peter	PROJEKCE DS s.r.o. Na Vyšňové 3223, 69501 Hodonín IČ: 028 464 71, tel. 724152275 e-mail: projekce.ds@email.cz
STAVEBNÍ ÚŘAD: Hodonín	MÍSTO STAVBY: Rohatec	STUPĚŇ: DSP+DPS
INVESTOR: OÚ Rohatec, Květná 359/1, 696 01 Rohatec		DATUM: 10/2017
AKCE:		FORMÁT: 10A4
		MĚŘÍTKO: 1:1000
		PŘÍLOHA C: PARE C
		PŘÍLOHA C: B2.