


PŮDORYS

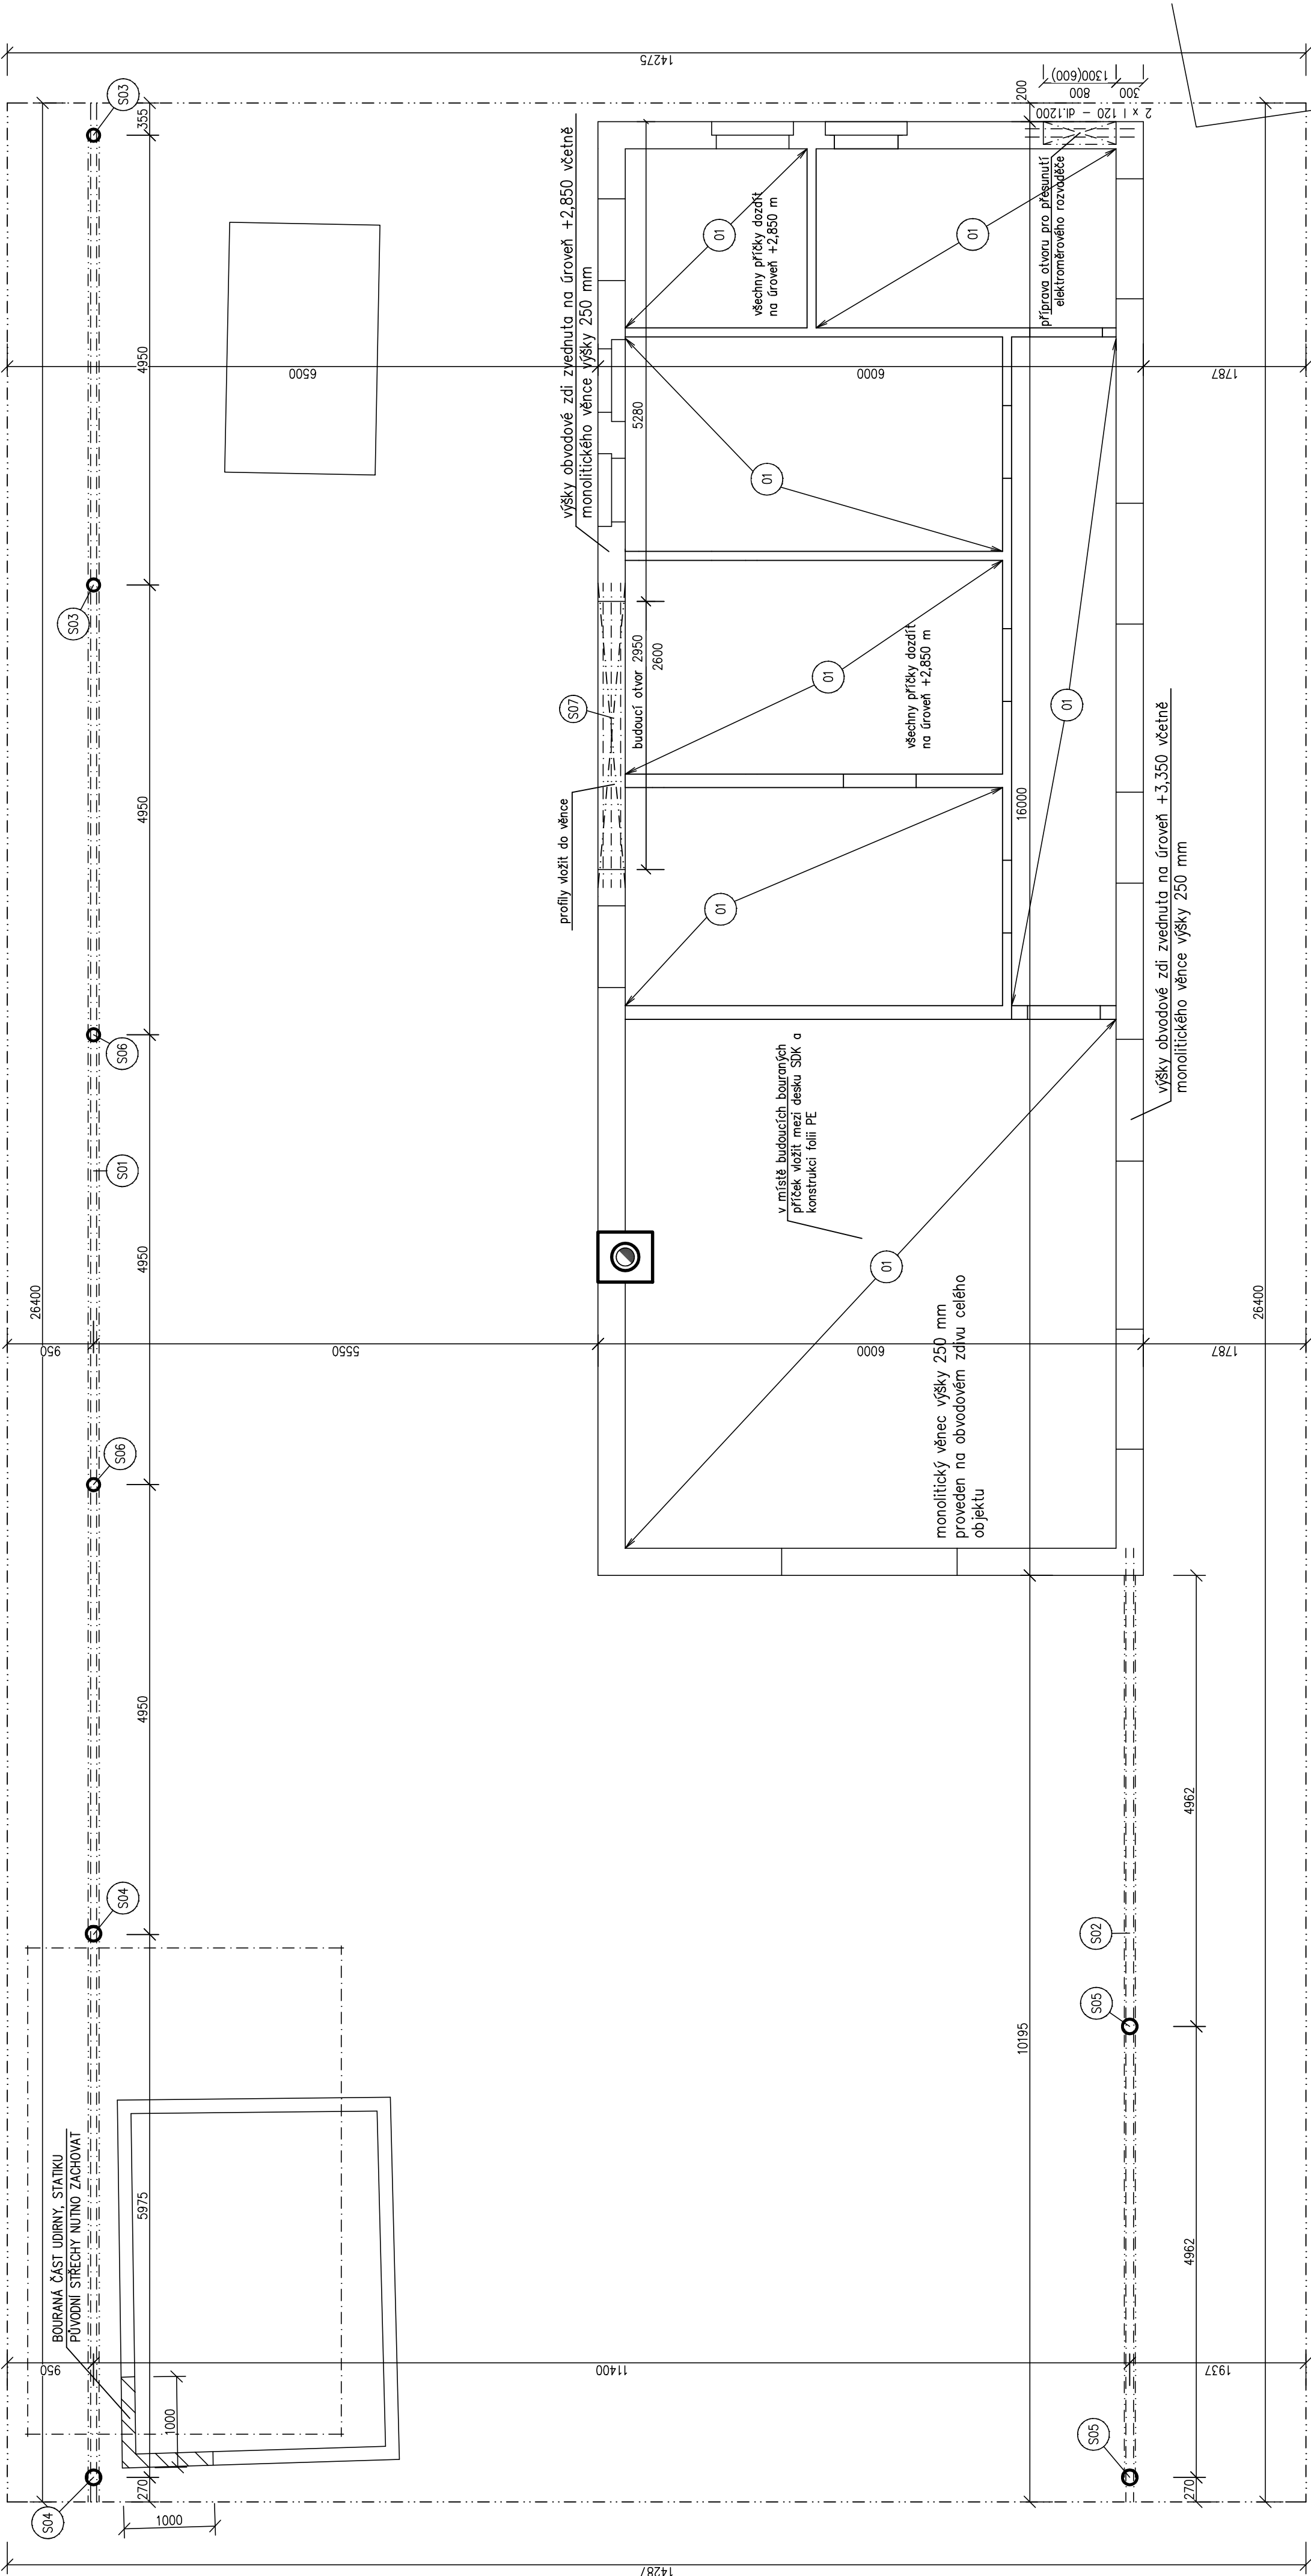

POZNÁMKA:

Na sloup bude na spodní straně navržena kotvení deska 275/275mm z plechu tl.12mm (S235) s výztuhami z plechu P8. Pod kotvení deskou prostor na podliti betonem C35/40 výšky min 20mm. V kotvení desce budou 4ks otvorů v rastru 200/200 mm průměr 14mm.
Kotvení bude provedeno pomocí 4ks chemických kotev a závitových tyčí. Hloubka kotvení v betonu patky min. 150mm. Průměr vrtání 16mm. Závitová tyč D=12mm (5.8.) dl. cca.250mm. Vlepit pomocí chemické kotvy HIT HIT RE500.

LEGENDA ODKAZŮ

OZN. /	POPIS
01	SDK podhled – SV 2800 mm
02	SDK podhled – SV 2350 mm
03	SDK podhled – SV 2600 mm

LEGENDA OCELOVÝCH PRVKŮ

Ozn.	Popis	počet kusů	Délka		Hmotnost (kg)	
			1 ks (mm)	celkem (m)	1 bm	celkem
S01	2 x Lž. 200	1	26400	26,40	50,60	1335,85
S02	2 x Lž. 200	1	10500	10,50	50,60	531,30
S03	TR 139,7/5	2	2850	5,70	16,70	95,19
S04	TR 168,3/6,3	2	3100	6,20	25,10	155,62
S05	TR 168,3/6,3	2	3450	6,90	25,10	173,19
S06	TR 139,7/5	2	3000	6,00	16,70	100,20
S07	3 x L ž. 160	1	3350	3,35	53,70	179,90
S08	L 50/50/4	2	5400	10,80	3,06	33,05
S09	L 50/50/4	2	3500	7,50	3,06	21,42
Součet			2625,72 kg			
Prořez 10%			262,57 kg			
Celkem			2888,29 kg			

±0,000 = 283,00 m.n m.(Bvp)

Zodpovědný projektant		Ing. V. Dokládal		Datum		03/2021
Inženýr projektu		Ing. V. Dokládal		Formát		6 A4
Vypracoval		Ing. V. Dokládal		Stupeň		PDPS
Obec : Hradčany			Okres : Brno – venkov	Zakázkové číslo		19–17
Investor: Obec Hradčany, Tišnovská 131, Hradčany 666 03			Akce		Arch. číslo	
			SPORT PARK Horka		Měřítko	
			rekonstrukce a přístavba sportovního zázemí		č. výkresu	
SO : SO 01 Zastřešení			Část: Stavební část		1 : 50	
Příloha			PŮDORYS		D1.1.2	