

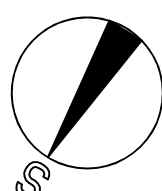
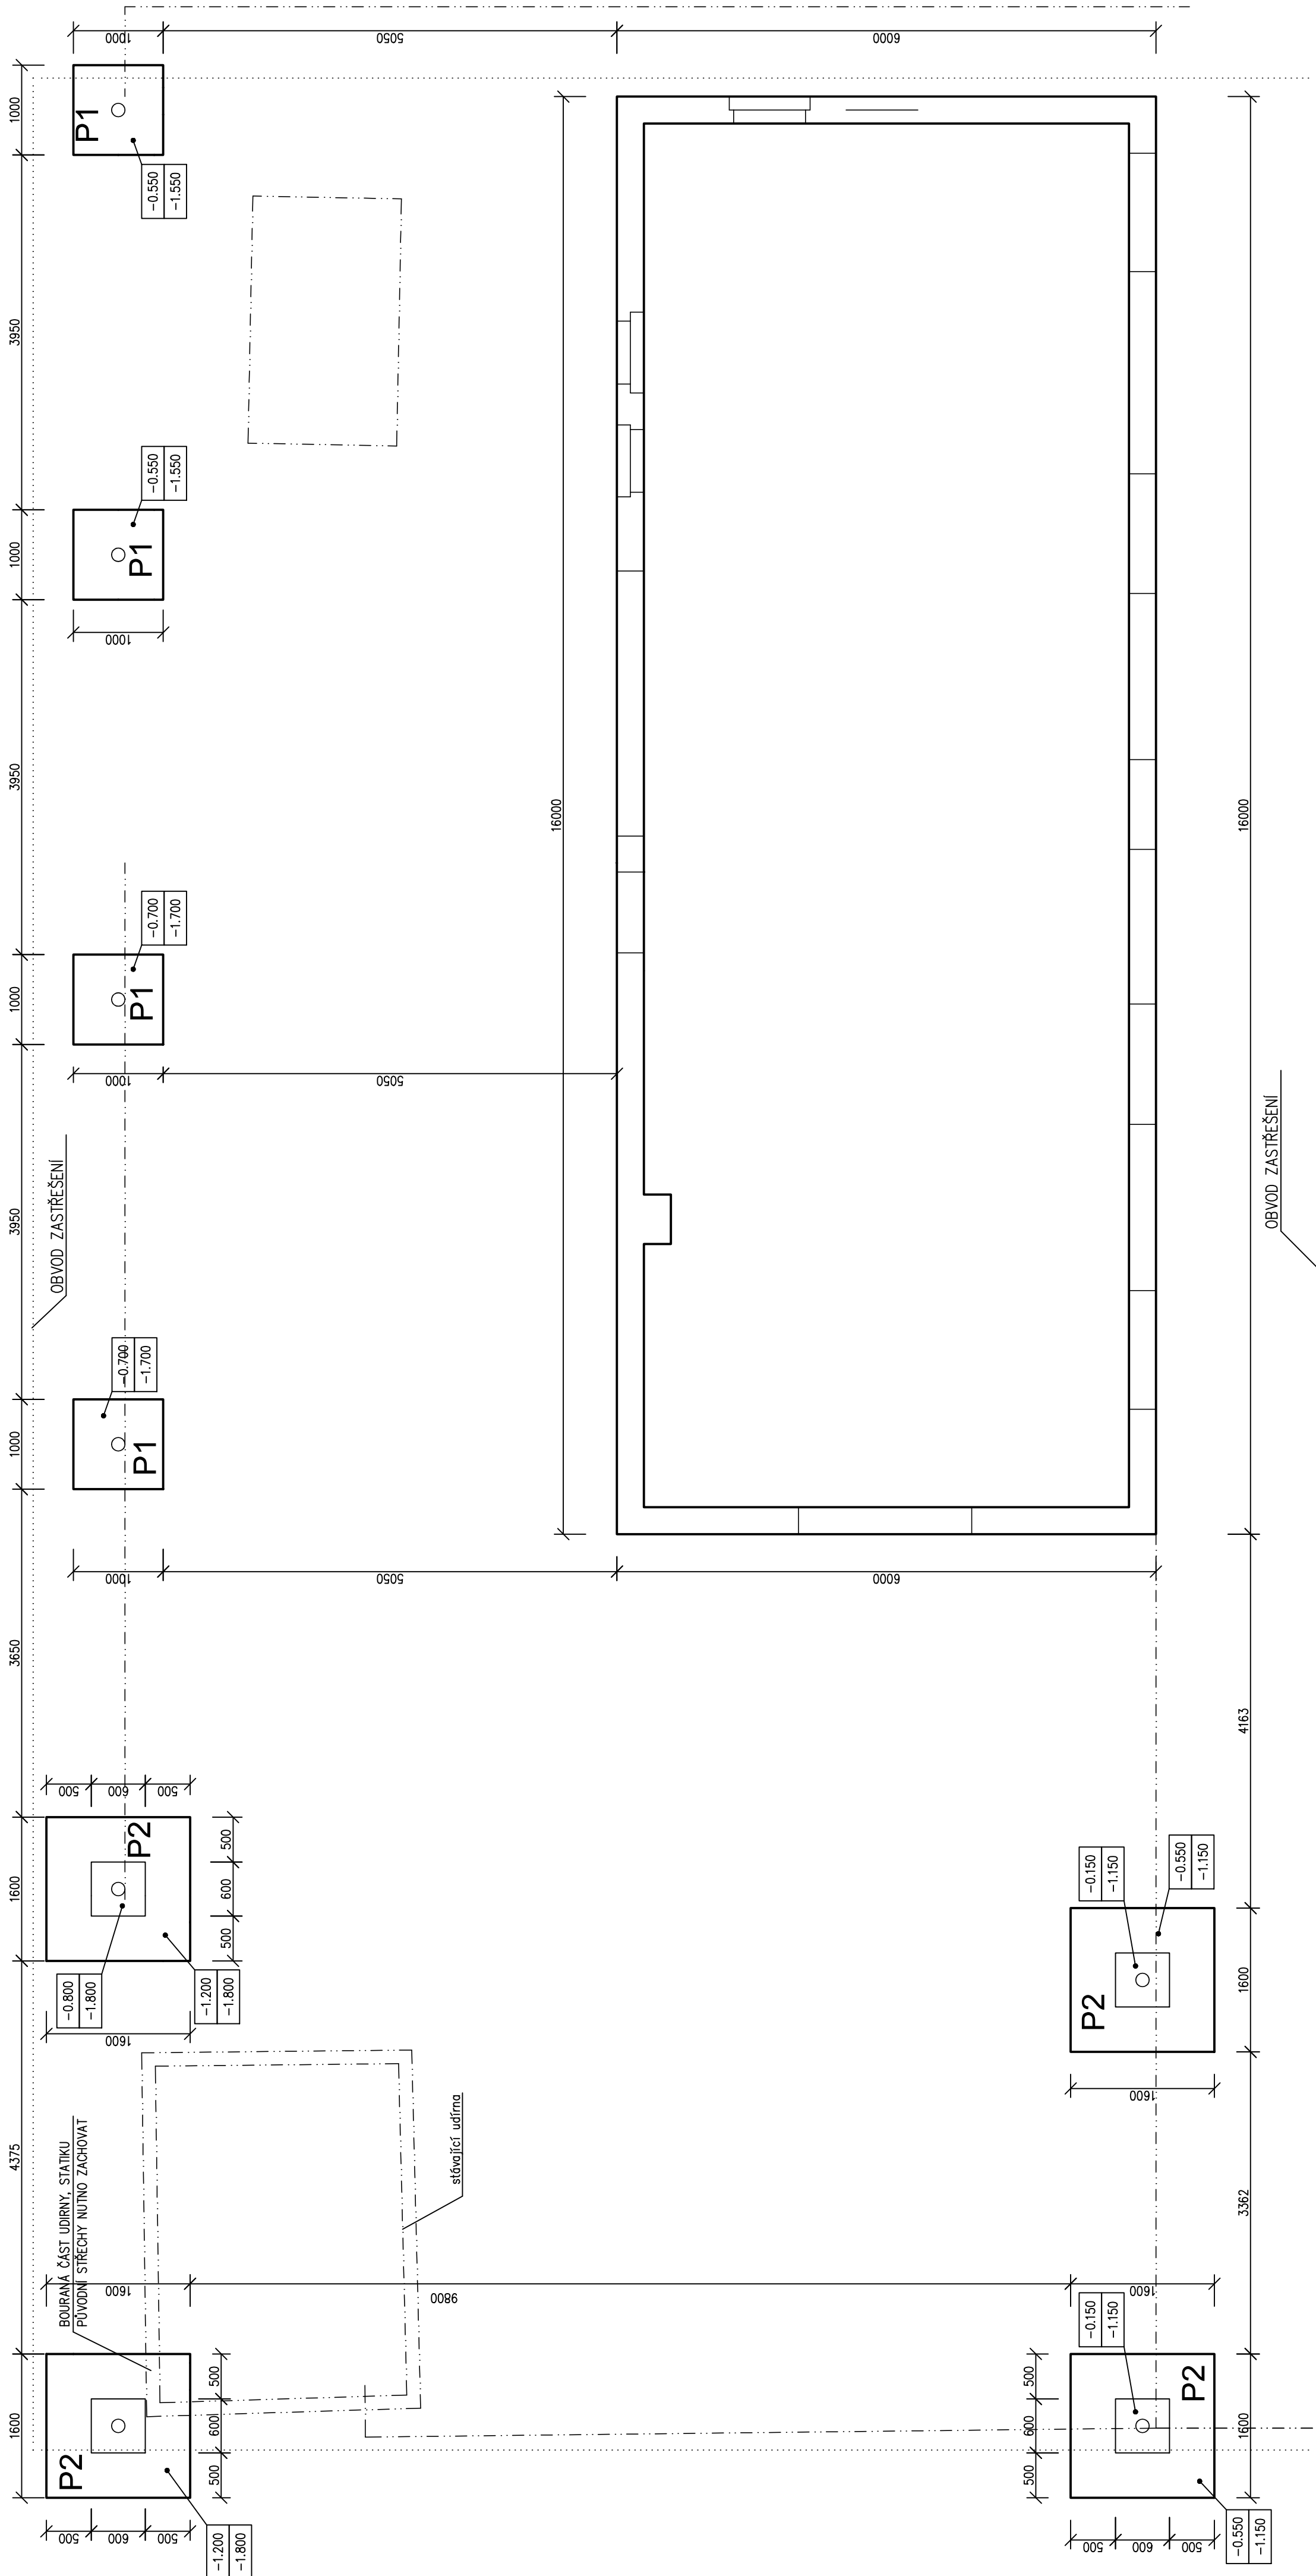


PŮDORYS ZÁKLADŮ

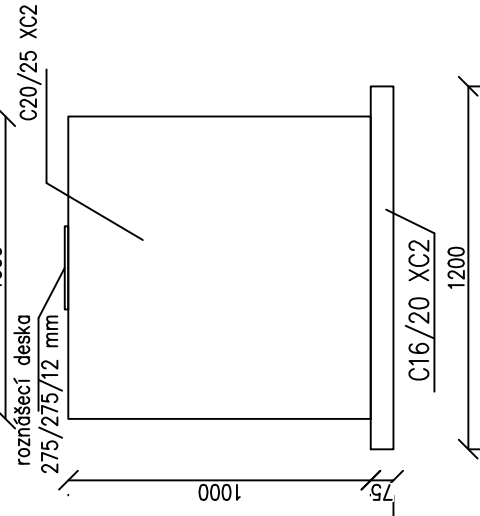

$$\pm 0,000 = 283,00 \text{ m.n m. (Bvp)}$$

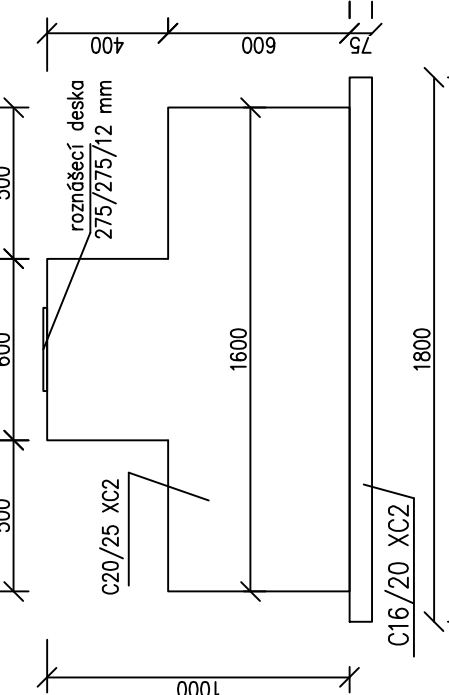

Zodpovedný projektant		Ing. V. Dokládál	
Inženýr projektu		Ing. V. Dokládál	
Výpracoval		Ing. V. Dokládál	
Obec : Hradčany		Okres : Brno – venkov	
Investor: Obec Hradčany, Těšnovská 131, Hradčany 666 03			
SPORT PARK Horka rekonstrukce a přístavba sportovního zázemí			
S0 : S0 01 Zastřešení Část: Stavební část			
Příloha			
Datum		03/2021	
Formát		6 A4	
Stupeň		PPPS	
Zakázkové číslo		19–17	
Arch. číslo			
Měřítko		č. výkresu	
		1 : 50	D1.1.3