


PŮDORYS ZÁKLADŮ

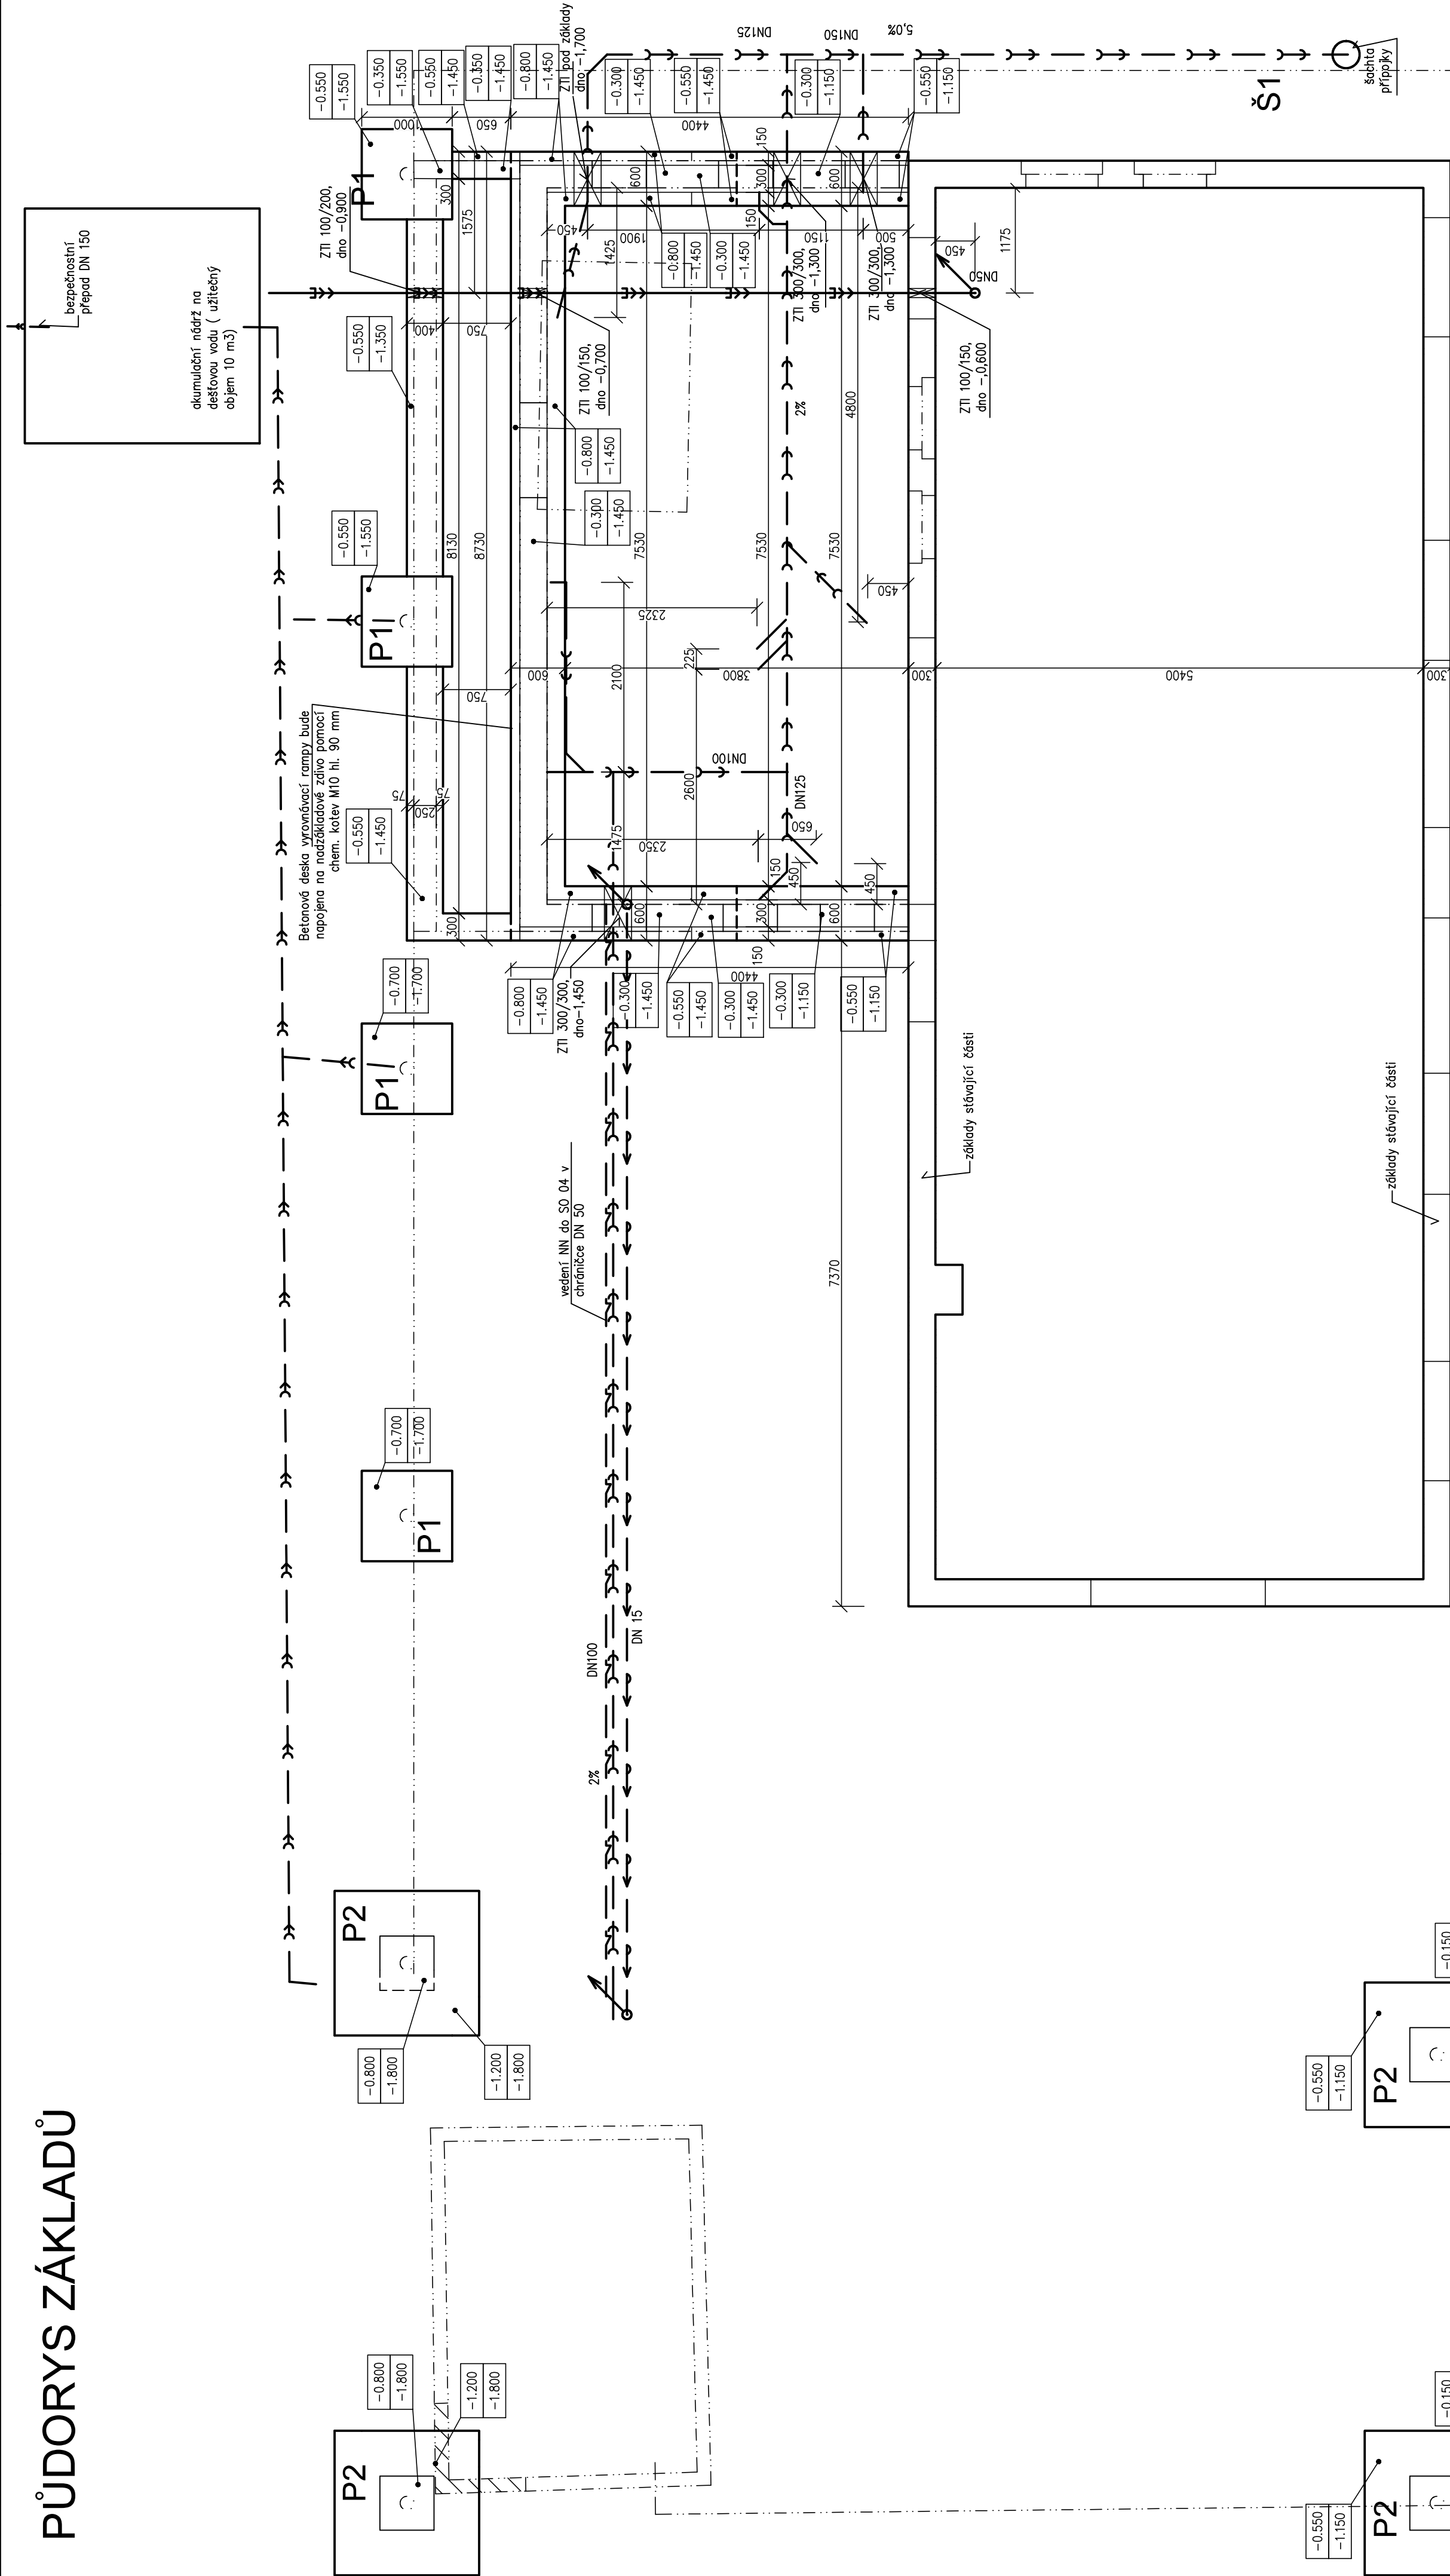


POZNÁMKA: ±0,000 = 283,00 m.n.m.(Bvp)

Základové patky P1 a P2 jsou předmětem SO 01 Zastřešení. Nové základy a základová deska přístavby budou chemickými kotvami napojeny na stávající základy původní části objektu. Napojení nové kanalizace na stávající koncovou šachtu přípočky kanalizace (Š1) je nutné provést před betonáží podkladní základové desky přístavby. Stejně tak je nutné před betonáží základové desky přístavby položit potrubí pro výtlak dešťové vody DN 50 vyvedením nad podlahu místnosti 1.09 (sklad) – viz SO 03 Rekonstrukce šaten. Vnitřní vodovod DN15 do SO 04 Udírna je napojen na vodovodní potrubí u pískodru. Vedení je opatřeno uzávěrem s vypouštěcím ventilem. Prostupy základovými konstrukcemi upravit v závislosti na výšeru nádrže na dešťovou vodu.

LEGENDA

- AREÁLOVÁ DEŠŤOVÁ KANALIZACE
- NOVÝ VÝTLAK DEŠŤOVÉ KANALIZACE
- AREÁLOVÁ SPLAŠKOVÁ KANALIZACE
- VNITŘNÍ VEDENÍ VODOVODU

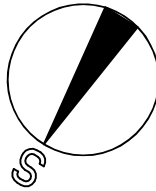

Zodpovědný projektant	Ing. V. Dokládal	Datum	03/2021
Inženýr projektu	Ing. V. Dokládal	Formát	6 A4
Vypracoval	Ing. V. Dokládal	Služba	PDP
Obec :	Hradčany	Okres :	Brno – venkov
Investor:	Obec Hradčany, Tišnovská 131, Hradčany 666 03		
Akce			
SPORT PARK Horka			
rekonstrukce a přístavba sportovního zázemí			
SO :	SO 02 Přístavba soc. zařízení	Zakázkové číslo	19-17
Část:	Stavební část	Arch. číslo	
Příloha		Měřítko	č. výkresu
PŮDORYS ZÁKLADŮ		1 : 50	D2.1.3