


PŮDORYS ZPEVNĚNÝCH PLOCH

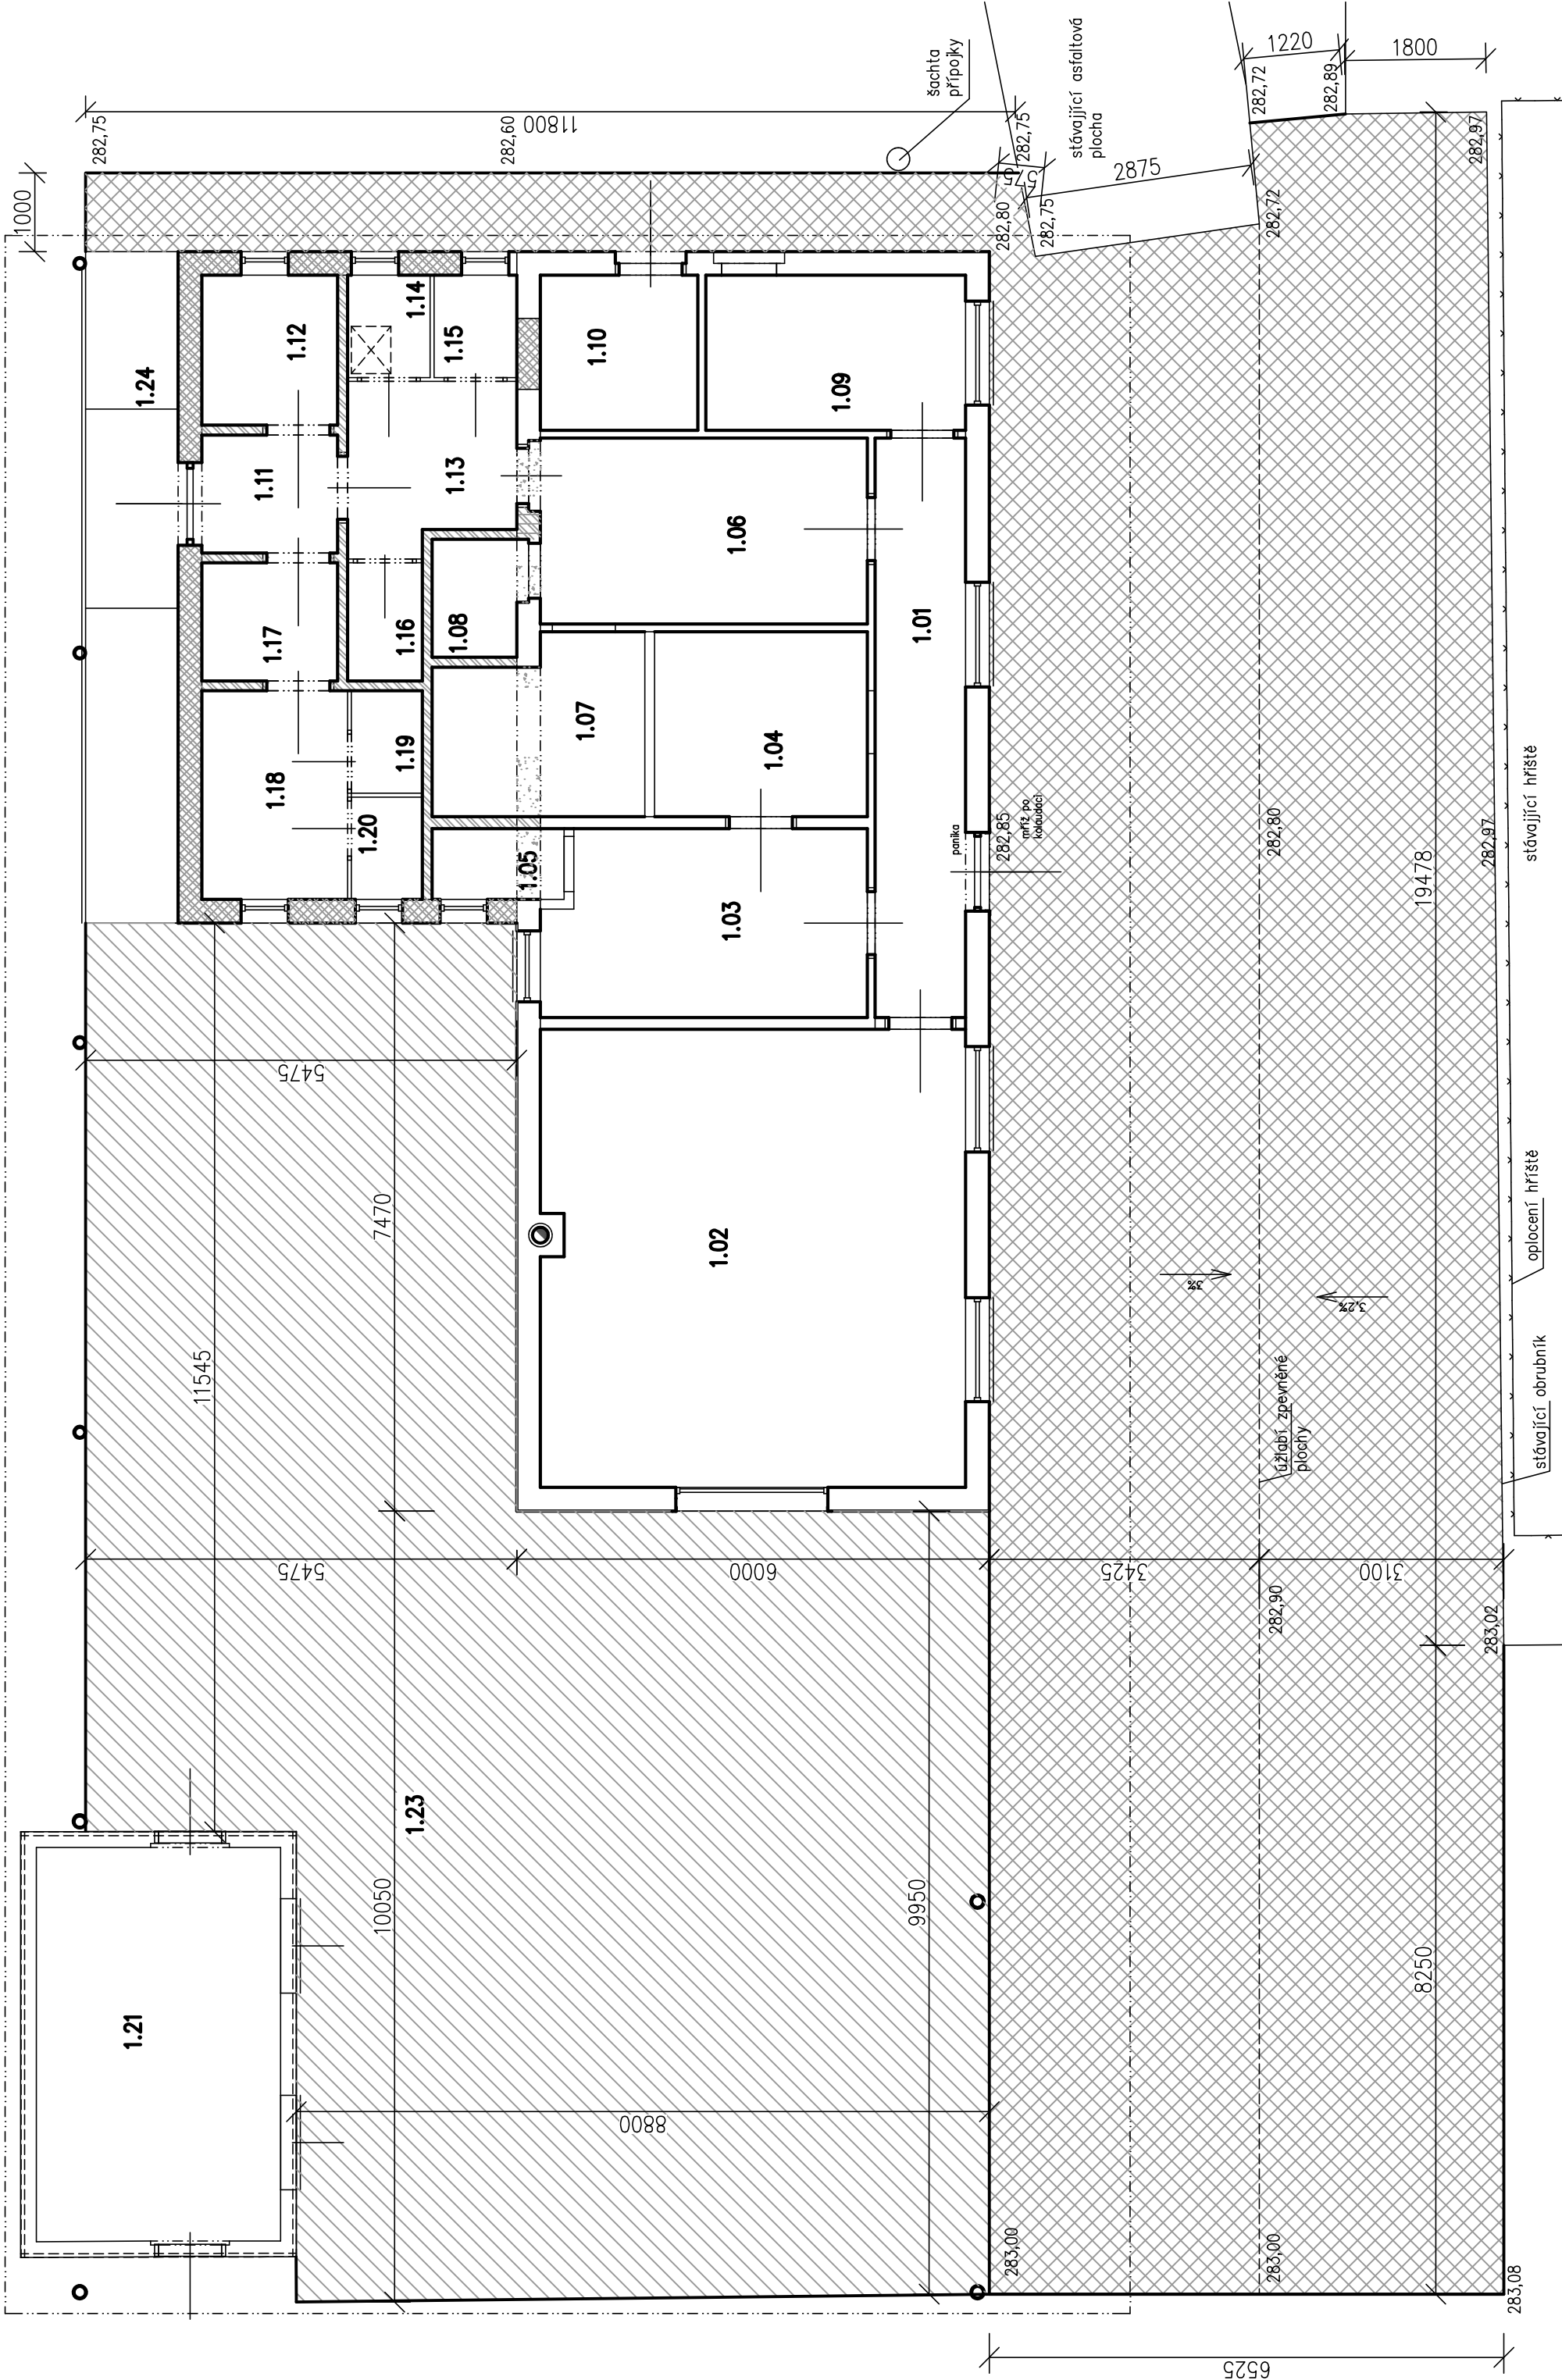

- Zpevněné plochy jsou navrženy 2 dvojit provedení:
- nepojížděná plocha – celkem 140 m²
 - betonová dlažba 500/500/50 mm
 - kladecí vrstva 4–8 mm 60 mm
 - kamenivo 8–16 mm 50 mm
 - kamenivo 0–63 mm 200 mm
 - pojížděná plocha celkem 186 m²
 - distanční dlažba 80 mm
 - kladecí vrstva 4–8 mm 30 mm
 - drcené kamenivo 8–16 mm 50 mm
 - drcené kamenivo 0–63 350 mm

Pojížděná plocha je ukončena obrubníky do betonové lože. Nové obrubníky jsou zvýrazněny. Stávající obrubníky jsou vyznačeny tenkou čarou.

±0,000 = 283,00 m.n m.(Bvp)
