


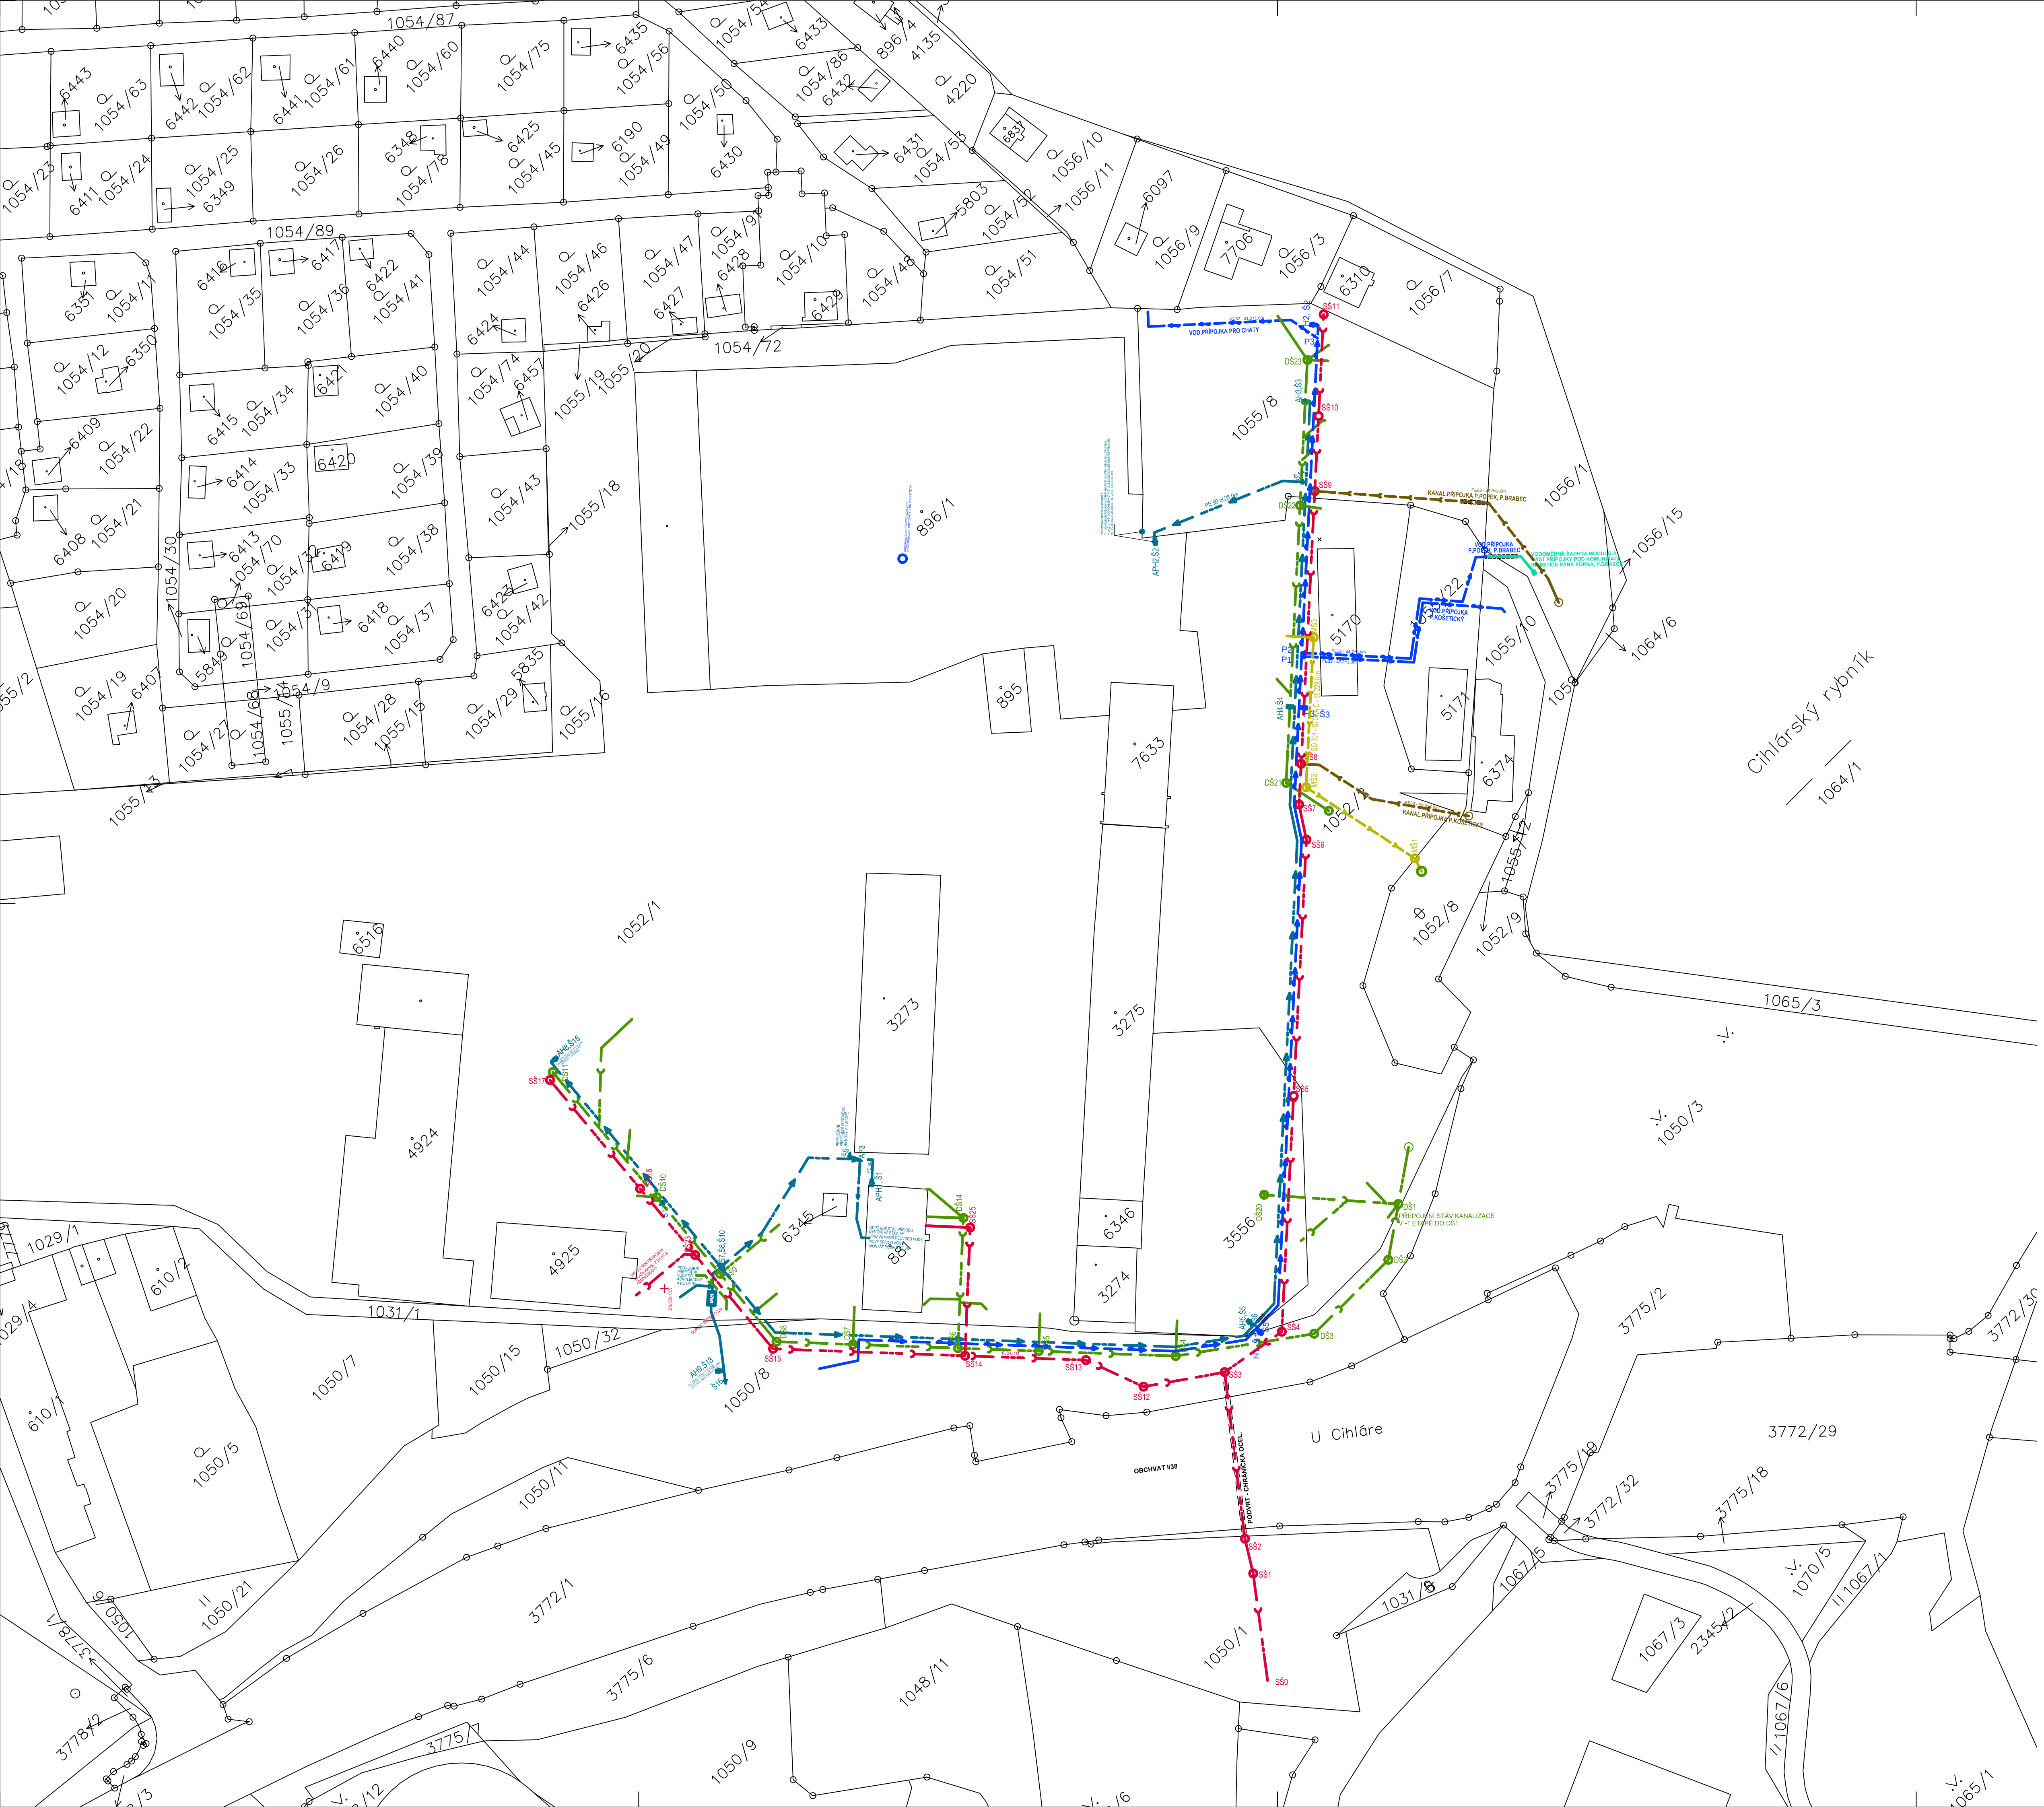

LEGENDA:

- NOVÝ VODOVOD TS HB - SO303
- NOVÝ VODOVOD - SO 304 PRODLOUŽENÍ VODOVODU
- NOVÁ VODOVODNÍ PŘÍPOJKA (CHATY, RODINNÝ DŮM) - SO304
- NOVÁ DEŠŤOVÁ KANALIZACE - SO301
- NOVÁ SPLAŠKOVÁ KANALIZACE - SO302
- NOVÁ KANALIZACE - PŘEDČISTĚNÉ VODY Z AUTOMATIKY - SO301
- NOVÁ KANALIZAČNÍ PŘÍPOJKA RD (VÝTLAK) - SO302

SO 301 - DEŠŤOVÁ KANALIZACE
SO 302 - SPLAŠKOVÁ KANALIZACE
SO 303 - VODOVOD
SO 304 - PRODLOUŽENÍ VODOVODU

VYPRACOVAL: MARTA NOVOTNÁ		MARTA NOVOTNÁ U NOVE SILNICE 3732 580 01 HAVLÍČKŮV BROD tel. 608 686 690 IČ: 71770626 e-mail: info@martanovotna.cz	
INVESTOR: TECHNICKÉ SLUŽBY HAVLÍČKŮV BROD NA VALECH 3523, 580 01 HAVLÍČKŮV BROD IČ: 70188041		DATUM: DUBEN 2025 STUPEŇ: PDPS	
MÍSTO STAVBY: Č. PARC. 1055/8, ST. 886/1, 1056/1, 1059, 1055/22, ST. 5170, 1055/10, 1052/2, 1052/8, 3556, 1050/8, 3772/1, 1052/1, ST. 881, 3775/2, 1050/1, 1031/1 KÚ. HAVLÍČKŮV BROD		ZAKÁZKOVÉ ČÍSLO: 01/2025	
NÁZEV STAVBY: -1. ETAPA STAVBY: REVITALIZACE AREÁLU TECHNICKÝCH SLUŽEB U CIHLÁŘE, HAVLÍČKŮV BROD		MĚŘÍTKO: 1:500	Č. VÝKRESU: C.02
VÝKRES: KATASTRÁLNÍ SITUACNÍ VÝKRES			