

KATASTRY
PARCELNÍ ČÍSLA
DRUH POVRCHU
VZDÁLENOSTI ŠACHET
OZNAČENÍ ŠACHET

Havlíčkův Brod												
1052/2		1050/8										
zatrávněno		asfaltová komunikace										
9.49	9.32	17.22	22.52	13.28	17.28	12.58	14.50	16.33	26.75			
Š6	DŠ1	DŠ2	DŠ3/215.8*	DŠ4/191.2*	DŠ5	DŠ6/179.8*	DŠ7/180.2*	DŠ8/228.3*	DŠ9	00	lení	DŠ10

SMĚROVÉ POMĚRY

MĚŘÍTKA 1:250/100

LEGENDA TYPŮ ČA

PŮVODNÍ TERÉN

S0301 DEŠŤOVÁ KANALIZACE
STOKA D
13.05.2025

KÓTA UPRAVENÉHO TERÉNU

HLOUBKA VÝKOPU
(OD PŮVODNÍHO TERÉNU)

KÓTA VÝKOPU

HLOUBKA DNA POTRUBÍ
(OD UPRAVENÉHO TERÉNU)

KÓTA DNA POTRUBÍ

KÓTA PŮVODNÍHO TERÉNU

SROVNÁVACÍ ROVINA


STANIČENÍ [km/m]

PROFIL[mm]–MATERIÁL–DÉLKA[m]

SKLON[promile]–DÉLKA[m]

UPOZŘENÍ

KAPACITNÍ PRŮTOK[l/s]–RYCHLOST[m/s]

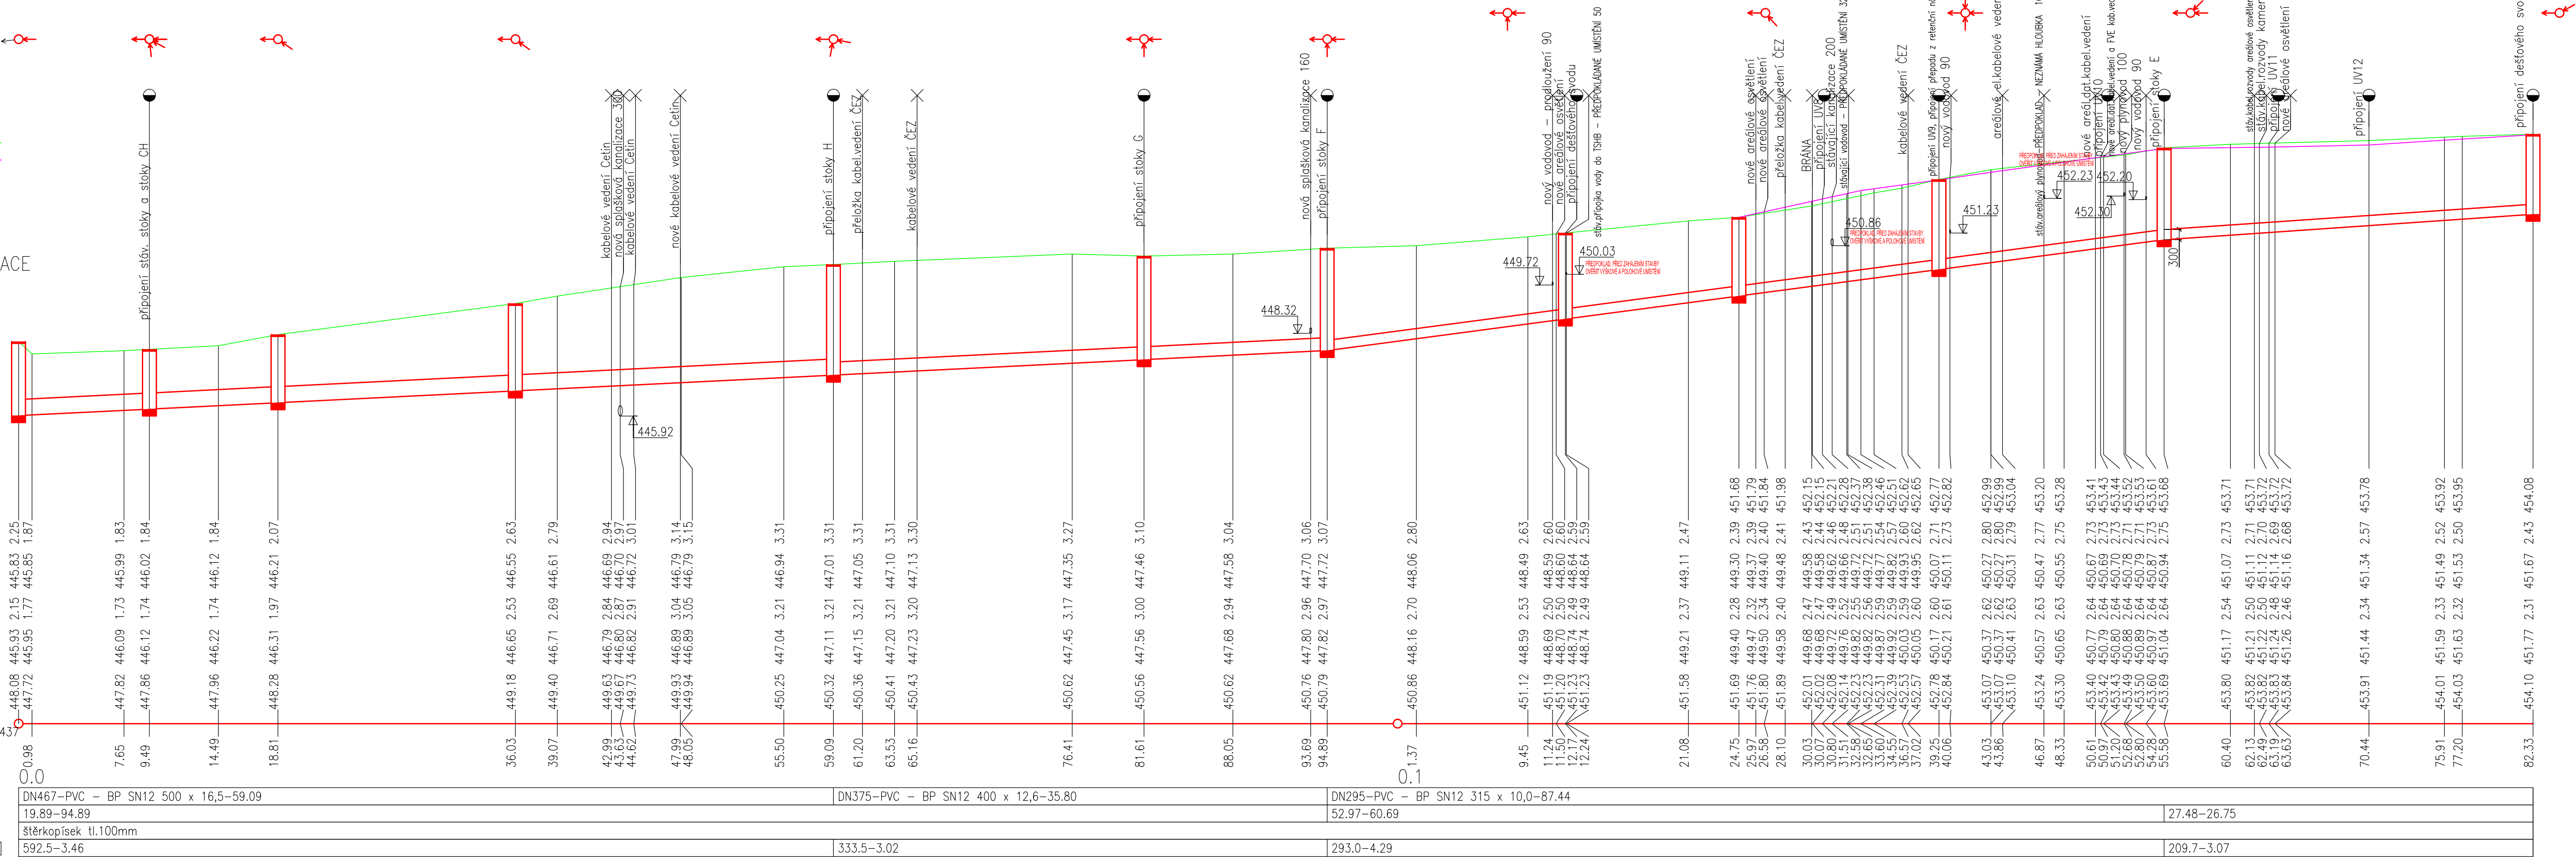

POZNÁMKA:

- PŘED REALIZACÍ NUTNO NEJPRVE OVĚŘIT VÝŠKOVÉ A POLOHOVÉ UMÍSTĚNÍ STÁVAJÍCÍ KANALIZACE V MÍSTĚCH NÁPOJENÍ, PŘEPOJENÍ STÁVAJÍCÍ SÍTĚ JSOU ZAKRESLENY POUZE ORIENTAČNĚ!!! (NEJSOU ZNAMY HLUBOKY ULOŽENÍ STAV. SÍTÍ ANI PŘESNÉ TRASY)
- PŘED ZAHÁJENÍM ZEMNÍCH PRACÍ NUTNO VYTÝČIT VEDENÍ VŠECH INŽENÝRSKÝCH SÍTÍ!!!
- VEŠKERÉ ROZMĚRY OVĚŘIT PŘI PROVEDÁNÍ!!!
- VÝKOPY NUTNO PÁŽIT!!!
- POKLÁDKA DEŠTOVÉHO KANALIZAČNÍHO POTRUBÍ VČ. ŠACHET MUSÍ BÝT PŘED ZÁHOZEM ODSOULASENO ZÁSTUPCEM INVESTORA A TDI
- PÁŽENÍ BUDE ODBAŘOVÁNO S POSTUPUJÍCÍM ZÁSYPEM
- PŘI KŘÍŽENÍ A SLOUČENÍ POZEMNÍCH INŽ. SÍTÍ JE PŮDZET ODPUSTNÝ DLE ČSN 73 6005
- PŘI ZJIŠTĚNÍ PODZEMNÍ VODA PŘÍZVAT PROJEKTANTA A STATIKA
- PŘI PROVEDÁNÍ NUTNO DODRŽOVAT ZÁSADY BEZPEČNOSTI A OCHRANY ZDRAVÍ !!!
- V PŘÍPADĚ NEJASNOSTI, NEPŘEDVÝDAJENÝCH OKOLNOSTÍ AŽ ZMĚN NUTNO PŘÍZVAT PROJEKTANTA K POSOUZENÍ RESP. UPŘESNĚNÍ DALŠÍHO POSTUPU PRACÍ NA STAVBĚ.
- NEDILNOU SOUČASTÍ VÝKRESU JSOU OSTATNÍ VÝKRESY, TECHNICKÁ ZPRÁVA, VÝRAŽENÍ, DOKLADY, ZÁKAZNÍ A DALŠÍ DOKUMENTACE DLE SEZNAMU PŘÍLOH.
- PŘI REALIZACI JE PŮDZET VEŠKERÉ TECHNOLOGICKÉ POKYNY JEDNOTLIVÝCH DODAVATELŮ MATERIÁLŮ, POUŽITÉ MATERIÁLY MUSÍ ODPOVÍDAT VÝHL. 37/2001 Sb. -
- HYGIENICKÉ POKYDZKY NA VÝROBKY VE STAVEBNICTVÍ
- POKUD BUDE V MÍSTĚ STAVBY VODOVODU SPODNÍ VODA
- BUDOU VÝKOPY OBROVENY VČ. DRENÁŽÍ ULOŽENÝCH VE ŠTERKODRTI
- NUTNO PŘÍZVAT PROJEKTANTA K UPŘESNĚNÍ ŘEŠENÍ A UPŘESNĚNÍ NÁPOJENÍ DRENÁŽÍ
- PŘI REALIZACI MUSÍ BÝT ŘÁDNĚ KOORDINOVANY STAVBY VODOVODU, SPLAŠKOVÉ KANALIZACE, DEŠTOVÉ KANALIZACE, PRODLOUŽENÍ VODOVODU SE STAVBAMI OSTATNÍCH INŽ. SÍTÍ, POZEMNÍCH OBJEKTŮ, SE STAVBOU KOMUNIKACE, CHODNÍKŮ A ZPEVNĚNÝCH PLOCH!!!!
- STAVBU SPLAŠKOVÉ KANALIZACE NUTNO KOORDINOVAT SE STAVBOU /I,38 HAVLÍČKŮV BROD, SV OBCHVAT/
- PŘESNÉ UMÍSTĚNÍ NOVÉ KANALIZACE BUDE UPŘESNĚNO PŘED REALIZACÍ PO VYTÝČENÍ STÁVAJÍCÍCH SÍTÍ A PO ZJIŠTĚNÍ PŘESNÉHO VÝŠKOVÉHO A POLOHOVÉHO UMÍSTĚNÍ STÁVAJÍCÍCH KANALIZACÍ V MÍSTĚCH NÁPOJENÍ. PŘED REALIZACÍ PŘÍZVAT PROJEKTANTA, ZÁSTUPCE INVESTORA A ZÁSTUPCE VAK PRO UPŘESNĚNÍ !!!**

SO 301 - DEŠŤOVÁ KANALIZACE

VYPRACOVAL: MARTA NOVOTNÁ		MARTA NOVOTNÁ U NOVÉ SILNICE 3732 580 01 HAVLÍČKŮV BROD tel. 680 580 690 IČ: 71770526 e-mail: info@martanovotna.cz	
INVESTOR: TECHNICKÉ SLUŽBY HAVLÍČKŮV BROD NA VALECH 3523, 580 01 HAVLÍČKŮV BROD IČ: 70188041			
MÍSTO STAVBY: Č. PARC. 1055/8, ST.896/1, 1056/1, 1059, 1055/22, ST.5170, 1059/10, 1052/22, 1052/8, 3556, 1050/8, 3772/1, 1052/1, ST.881, 3775/2, 1050/1, 1031/1 KÚ. HAVLÍČKŮV BROD		DATUM: DUBEN 2025	
		STUPEŇ: POPS	
NÁZEV STAVBY:		ZAKÁZKOVÉ ČÍSLO: 01/2025	
-1. ETAPA STAVBY: REVITALIZACE AREÁLU TECHNICKÝCH SLUŽEB U CIHLÁŘE, HAVLÍČKŮV BROD		MĚŘITKO: 1:250/100	Č.VÝKRESU: D.1.301.03
		VÝKRES: PODÉLNÝ ŘEZ KANALIZACE - STOKA D	