


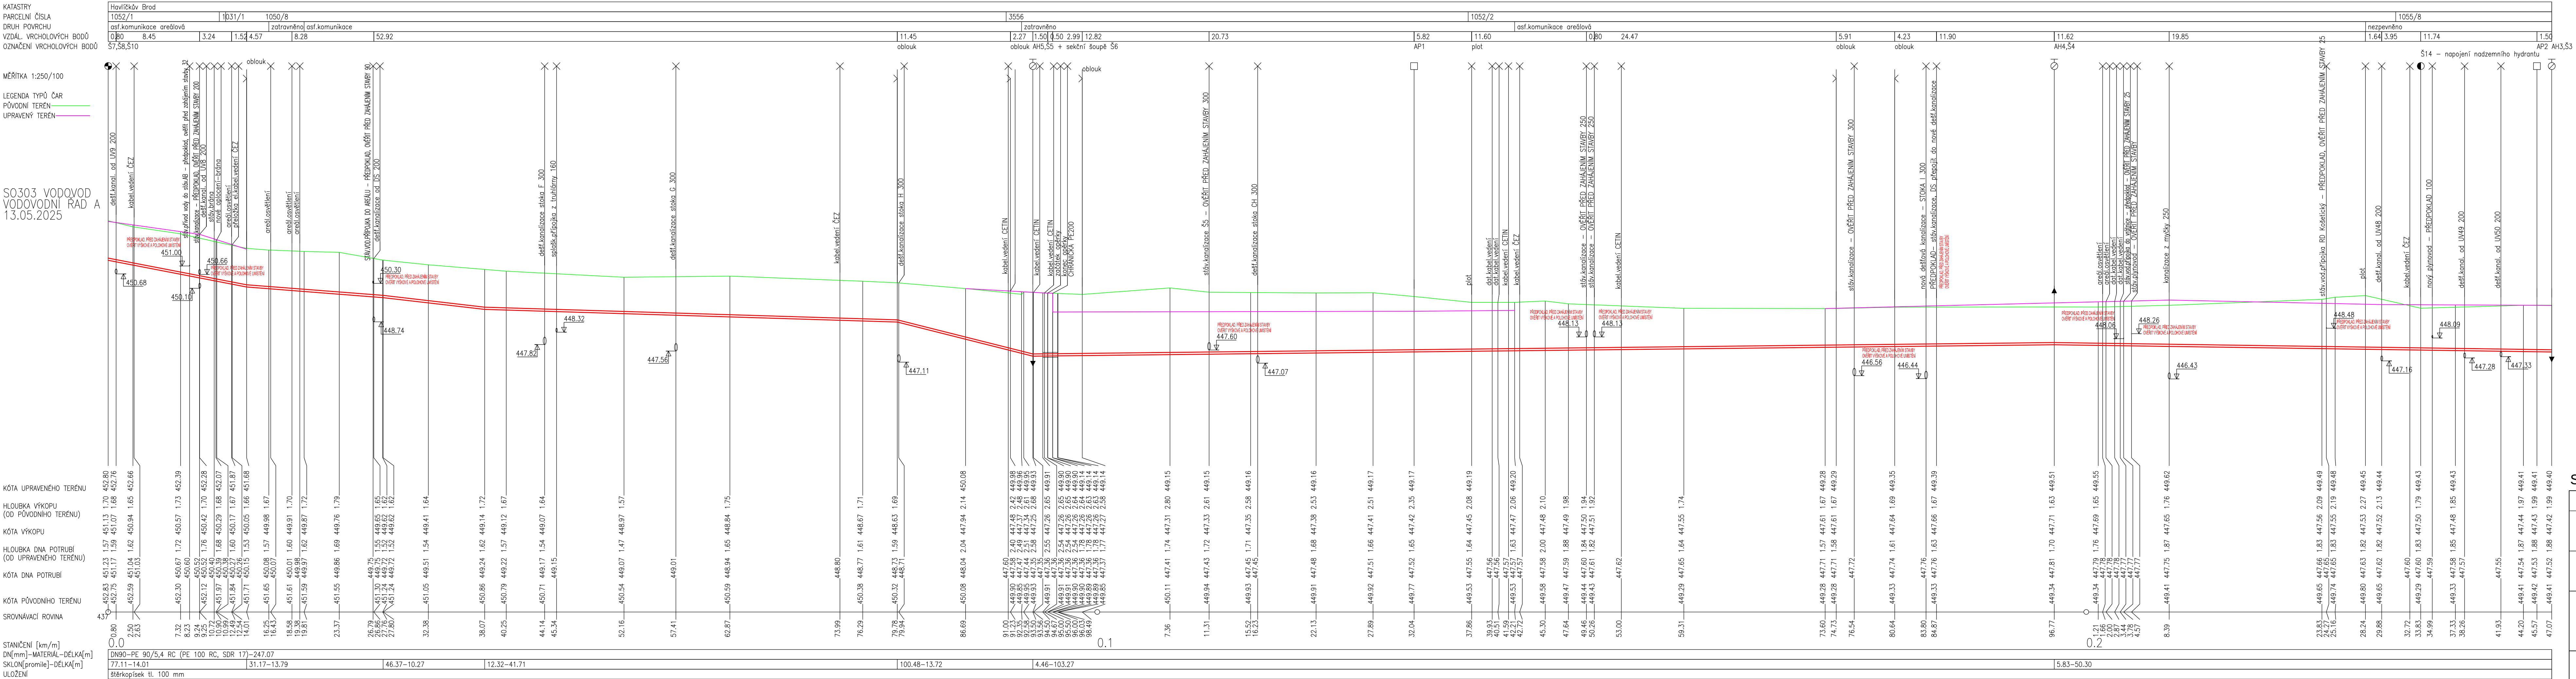

POZNÁMKA:

[illegible]

PŘI REALIZACI MUSÍ BÝT ŘÁDNĚ KOORDINOVÁNY STAVBY VODOVODU,
SPĚLKOVÉ KANALIZACE, DEŠŤOVÉ KANALIZACE, PRODLUŽENÍ
VODOVODU SE STAVBAMI OSTATNÍCH INŽ. SÍTÍ, POZEMNÍCH OBJEKTŮ,
SE STAVBOU KOMUNIKACE, CHODNÍKŮ A ZPEVNĚNÝCH PLOCH!!!
STAVBU SPĚLKOVÉ KANALIZACE NUTNO KOORDINOVAT SE STAVBOU
I/38 HAVLÍČKŮV BŘED, SV OBCHVAT"

**PŘESNÉ UMÍSTĚNÍ NOVÉHO VODOVODU BUDE UPŘESNĚNO PŘED REALIZACÍ
PO VYTÝČENÍ STAVAJÍCÍCH SÍTÍ A PO ZJIŠTĚNÍ PŘESNÉHO VÝŠKOVÉHO A
POLOHOVÉHO UMÍSTĚNÍ STAVAJÍCÍCH INŽ.SÍTÍ V MÍSTĚCH KŘÍŽENÍ S NOVÝM
VODOVODEM A PO ZJIŠTĚNÍ PŘESNÉHO VÝŠKOVÉHO A POLOHOVÉHO UMÍSTĚNÍ
STAVAJÍCÍHO VODOVODU V MÍSTĚCH NÁPOJENÍ. PŘED REALIZACÍ PŘIZVAT
PROJEKTANTA, ZÁSTUPCE INVESTORA A ZÁSTUPCE VAK PRO UPŘESNĚNÍ !!!
REALIZACE PŘEPOJENÍ VODOVODNÍCH PŘÍPOJEK MUSÍ BÝT KOORDINOVÁNA
VLASTNÍKY OBJEKTŮ, S VLASTNÍKY PŘÍPOJEK.**

NO 303 - VODOVOD		MARTA NOVOTNÁ U NOVÉ SILNICE 3732 580 01 HAVLÍČKŮV BROD tel. 608 580 590 IČ: 71770526 e-mail: info@martanovotna.cz	
VYPRACOVAL: MARTA NOVOTNÁ			
INVESTOR: TECHNICKÉ SLUŽBY HAVLÍČKŮV BROD NA VALECH 3523, 580 01 HAVLÍČKŮV BROD IČ: 70188041			
MÍSTO STAVBY: Č. PARC. 1055/8, ST.896/1, 1056/1, 1059, 1055/22, ST.5170, 1055/10, 1052/2, 1052/8, 3556, 1050/8, 3772/1, 1052/1, ST.881, 3779/2, 1050/1, 1031/1 KÚ. HAVLÍČKŮV BROD		DATUM: DUBEN 2025	
		STUPEŇ: PDPS	
NÁZEV STAVBY:		ZAKÁZKOVÉ ČÍSLO: 01/2025	
-1. ETAPA STAVBY: REVITALIZACE AREÁLU TECHNICKÝCH SLUŽEB U CIHLÁŘE, HAVLÍČKŮV BROD		MĚŘÍTKO: Č.VÝKRESU:	
VÝKRES: PODÉLNÝ ŘEZ - VODOVOD ŘAD A		1:250/100	D.1.303.03