


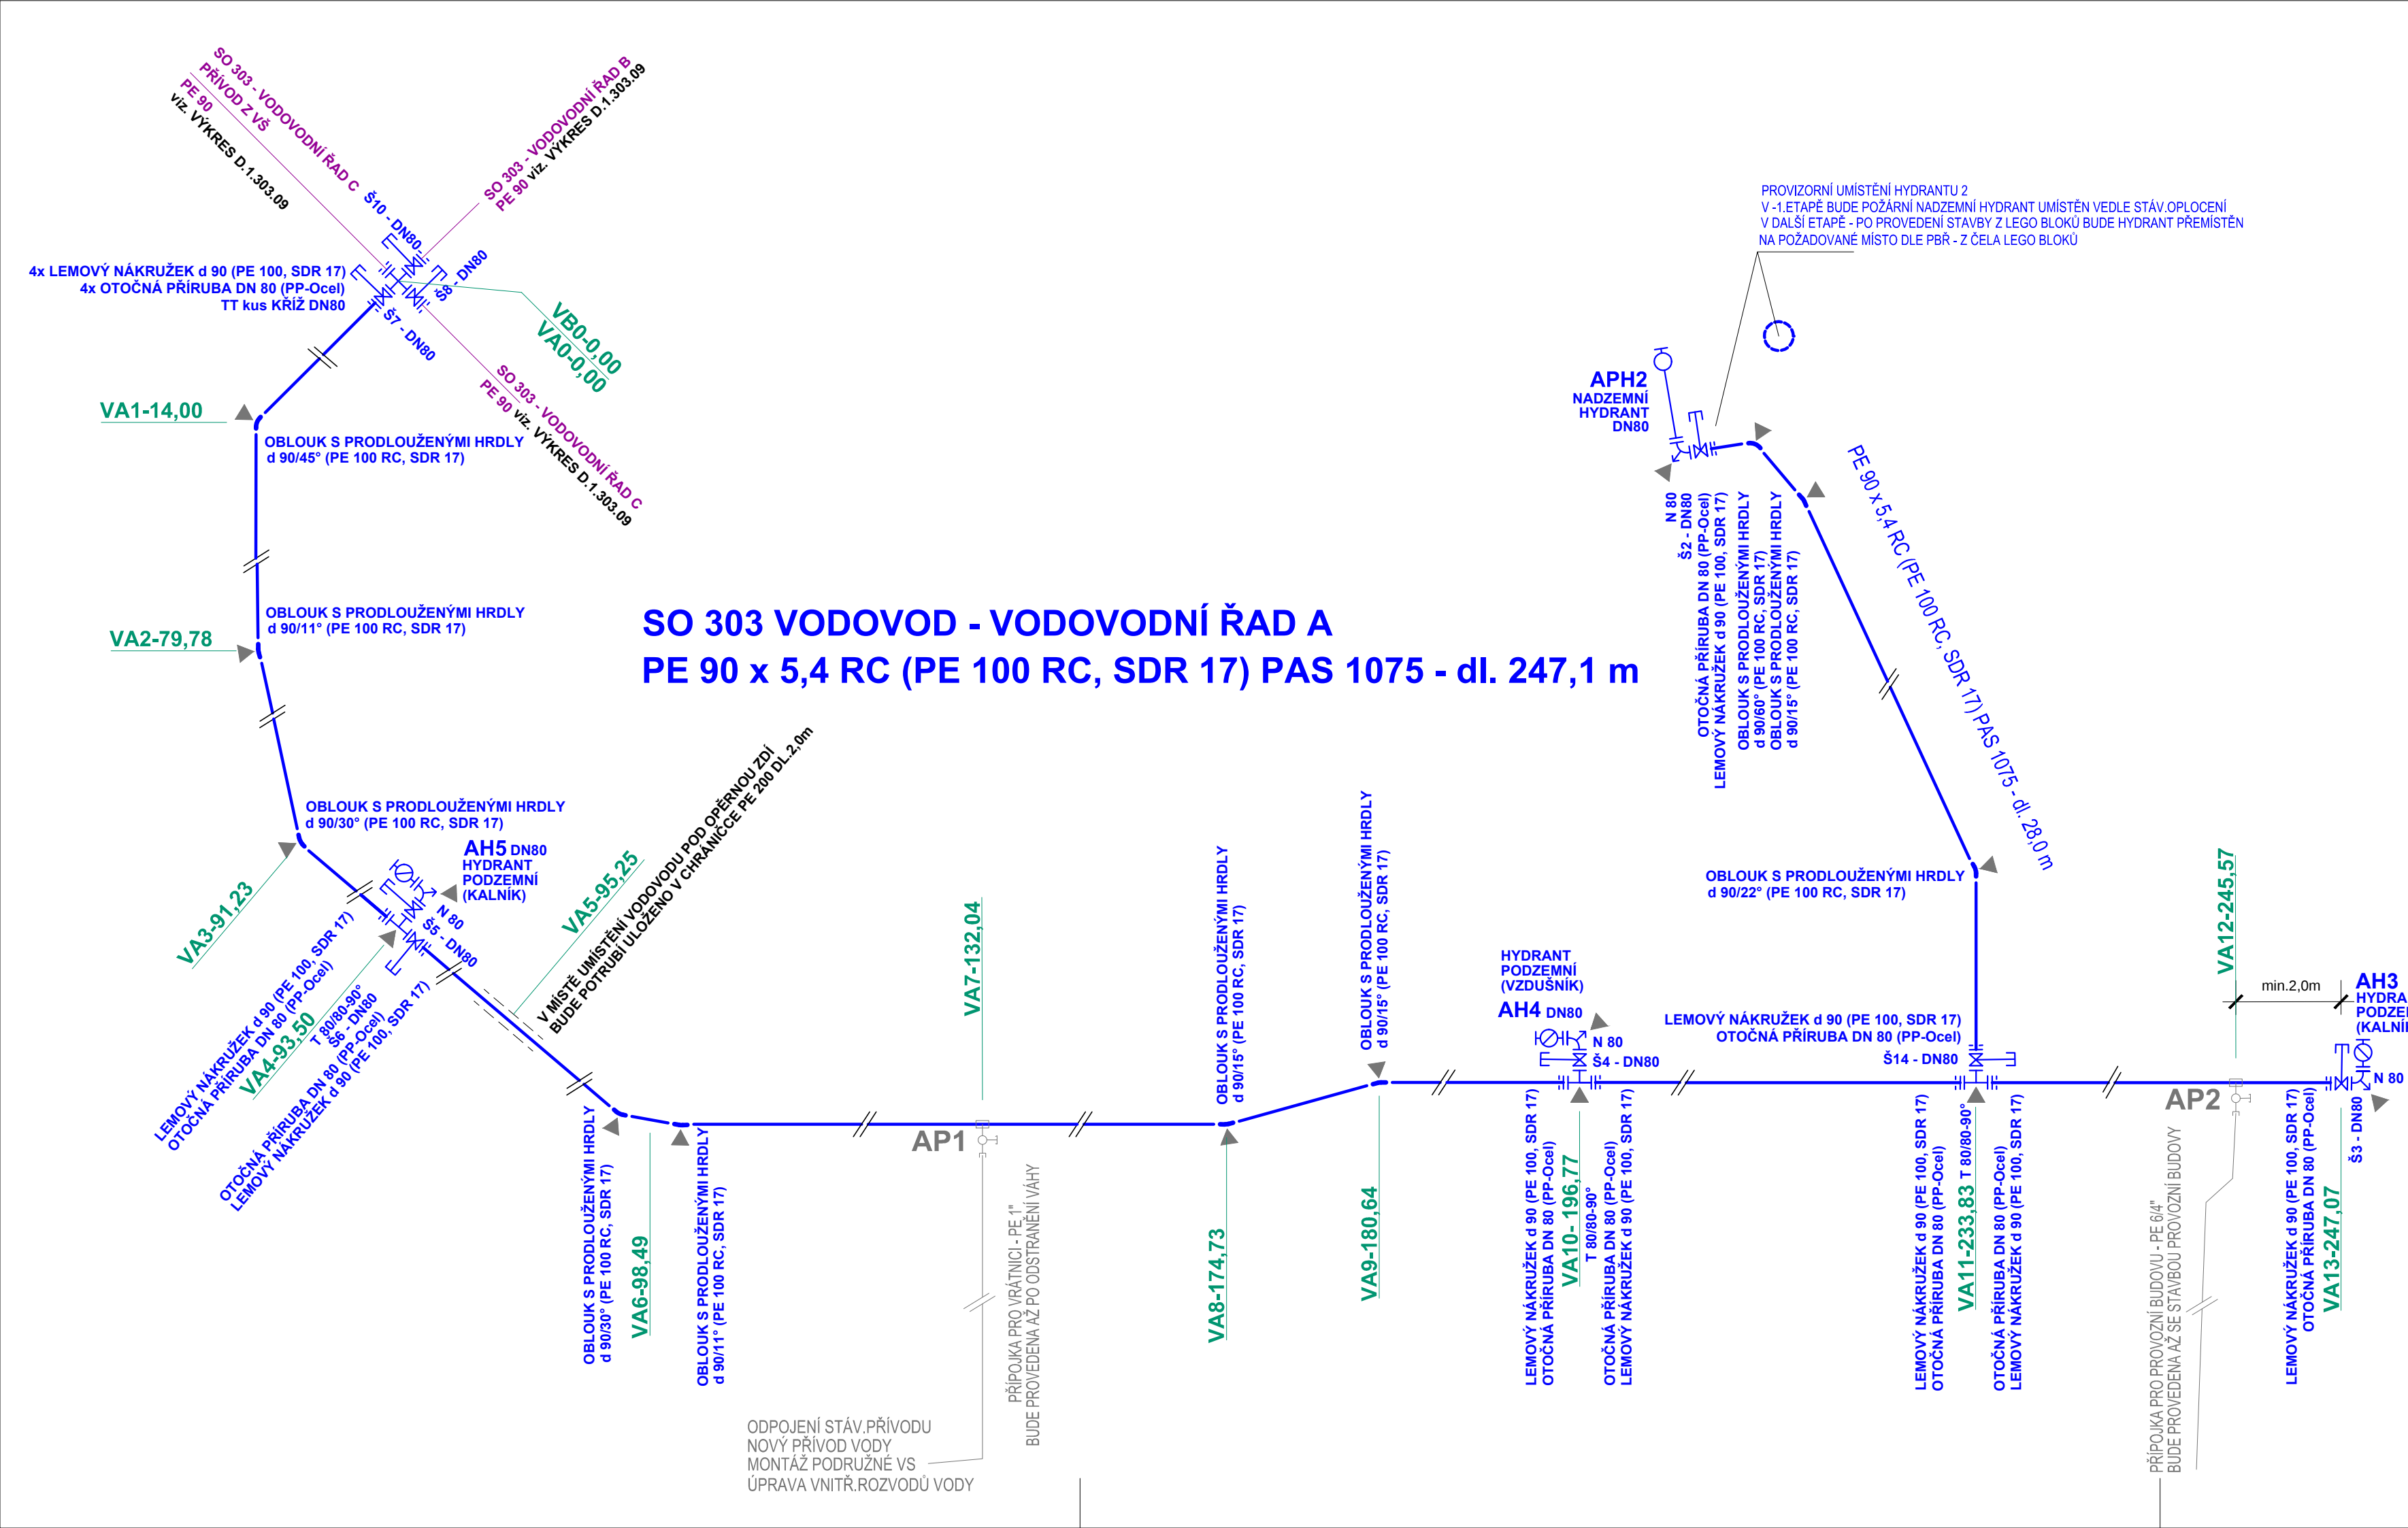

- LEGENDA:
- NOVÝ VODOVOD
 - STÁVAJÍCÍ VODOVOD VAK HB
 - STÁVAJÍCÍ VODOVOD TS HB
 - RUŠENÉ VODOVODNÍ POTRUBÍ
- PŘED REALIZACÍ NUTNO NEJPRVE OVĚŘIT MATERIÁL, DIMENZI A VÝŠKOVÉ A POLOHOVÉ UMÍSTĚNÍ STÁVAJÍCÍHO VODOVODU V MÍSTĚ NAPOJENÍ
- PŘED REALIZACÍ NUTNO NEJPRVE OVĚŘIT DIMENZI STÁVAJÍCÍCH NAPOJOVANÝCH VOD. POTRUBÍ
- VEŠKERÉ ROZMĚRY OVĚŘIT PŘI PROVÁDĚNÍ
- MONTÁŽNÍ PRÁCE PROVÁDĚT DLE TECHNOLOGICKÝCH POSTUPŮ VÝROBCŮ
- POKLÁDKA POTRUBÍ VODOVODU VČ. PROVEDENÍ NAPOJENÍ PŘÍPOJEK MUSÍ BÝT PŘED ZÁHOZEM ODSOUHLASENO ZÁSTUPCEM INVESTORA TS HB
- REALIZACE PŘEPOJENÍ VODOVODNÍCH PŘÍPOJEK MUSÍ BÝT KOORDINOVÁNA S VLASTNÍKEM OBJEKTŮ, VLASTNÍKEM VOD.ROZVODŮ - TS HB.

MATERIÁL POTRUBÍ:
PE 90 x 5,4 RC (PE 100 RC, SDR 17) - (certifikováno dle PAS 1075)

TVAROVKY:
LITINOVÉ PŘÍRUBOVÉ TVAROVKY + NEREZ ŠROUBY A MATICE
SPOJKY S JIŠTĚNÝMI SPOJI, PŘÍRUBY S JIŠTĚNÝMI SPOJI

ARMATURY:
ŠOUPĚ AVK + TELESKOPICKÁ ZEMNÍ SOUPRAVA + POKLOP EURO
PODZEMNÍ HYDRANT AVK S JEDNODUCHÝM UZAVÍRÁNÍM + HYDRANTOVÝ POKLOP + HYDRANTOVÁ DRENÁŽ
NADZEMNÍ HYDRANT DN80 S JEDNODUCH.UZAVÍRÁNÍM + HYDRANTOVÁ DRENÁŽ
NAVRTÁVACÍ PAS PLASTIK + DOMOVNÍ ŠOUPÁTKO PROFI + TELESKOPICKÁ ZEMNÍ SOUPRAVA + POKLOP VENTILOVÝ EURO
VŠE OD FIRMY AVK VOD-KA

UMÍSTĚNÍ KOLEN, OBLOUKŮ BUDE UPŘESNĚNO PŘED REALIZACÍ DLE PŘESNÉ TRASY NOVÉHO POTRUBÍ, DLE PŘESNÉHO UMÍSTĚNÍ STÁVAJÍCÍCH INŽ.SÍTÍ

DIMENZE A MATERIÁLY STÁVAJÍCÍCH NAPOJOVANÝCH POTRUBÍ NUTNO OVĚŘIT PŘED REALIZACÍ! DIMENZE NOVÉHO POTRUBÍ MUSÍ BÝT SHODNÁ NEBO VĚTŠÍ NEŽ STÁVAJÍCÍHO!

VÝPIS TRUB, TVAROVEK A ARMATUR - VIZ VÝKRES D.1.303.09

SO 303 - VODOVOD

VYPRACOVAL: MARTA NOVOTNÁ		MARTA NOVOTNÁ U NOVÉ SILNICE 3732 580 01 HAVLÍČKŮV BROD tel. 608 580 690 IČ: 71770526 e-mail: info@martanovotna.cz	
INVESTOR: TECHNICKÉ SLUŽBY HAVLÍČKŮV BROD NA VALECH 3523, 580 01 HAVLÍČKŮV BROD IČ: 70188041			
MÍSTO STAVBY: Č. PARC. 1055/8, ST.896/1, 1056/1, 1059, 1055/22, ST.5170, 1055/10, 1052/2, 1052/8, 3556, 1050/8, 3772/1, 1052/1, ST.881, 3775/2, 1050/1, 1031/1 KÚ. HAVLÍČKŮV BROD		DATUM: DUBEN 2025	
		STUPEŇ: PDPS	
NÁZEV STAVBY: -1. ETAPA STAVBY: REVITALIZACE AREÁLU TECHNICKÝCH SLUŽEB U CIHLÁŘE, HAVLÍČKŮV BROD		ZAKÁZKOVÉ ČÍSLO: 01/2025	
		MĚŘITKO: -	Č.VÝKRESU: D.1.303.08
VÝKRES: KLADEČSKÉ SCHÉMA - ŘAD A			