

NOVÝ VODOVOD
 STÁVAJÍCÍ VODOVOD VAK HB
 STÁVAJÍCÍ VODOVOD TS HB
 RUŠENÉ VODOVODNÍ POTRUBÍ

- VEŠKERÉ ROZMĚRY OVĚŘIT PŘI PROVÁDĚNÍ
- MONTÁŽNÍ PRÁCE PROVÁDĚT DLE TECHNOLOGICKÝCH POSTUPŮ VÝROBCŮ

POKLÁDKA POTRUB VODOVODU VČ. PROVEDENÍ NAPOJENÍ PŘÍPOJEK MUSÍ
BÝT PŘED ZÁHOZEM ODSOUHLASENO ZÁSTUPCEM INVESTORA T S HB

- REALIZACE PŘEPOJENÍ VODOVODNÍCH PŘÍPOJEK MUSÍ BÝT KOORDINOVÁNA S
VLASTNÍKEM OBJEKTŮ, VLASTNÍKEM VOD.ROZVODU - T S HB.

MATERIÁL POTRUBÍ:
PE 90 x 5,4 RC (PE 100 RC, SDR 17) - (certifikováno dle PAS 1075)

TVAROVKY:
LITINOVÉ PŘÍRUBOVÉ TVAROVKY + NEREZ ŠROUBY A MATICE
SPOJKY S JIŠTĚNÝMI SPOJI, PŘÍRUBY S JIŠTĚNÝMI SPOJI


ARMATURY:
ŠOUPĚ AVK + TELESKOPICKÁ ZEMNÍ SOUPRAVA + POKLOP EURO
PODZEMNÍ HYDRANT AVK S JEDNODUCHÝM UZAVÍRÁNÍM + HYDRANTOVÝ
POKLOP + HYDRANTOVÁ DRENÁŽ

NADZEMNÍ HYDRANT DN80 S JEDNODUCHÝM UZAVÍRÁNÍM
+ HYDRANTOVÁ DRENÁŽ
NAVRTÁVACÍ PAS PLASTIK + DOMOVNÍ ŠOUPÁTKO PROFÍ + TELESKOPICKÁ
ZEMNÍ SOUPRAVA + POKLOP VENTILOVÝ EURO
VŠE OD FIRMY AVK VOD-KA

UMÍSTĚNÍ KOLEN, OBLOUKŮ BUDE UPŘESNĚNO PŘED REALIZACÍ DLE PŘESNÉ TRASY NOVÉHO POTRUBÍ, DLE PŘESNÉHO UMÍSTĚNÍ STÁVAJÍCÍCH INŽ. SÍTÍ

**DIMENZE A MATERIÁLY STÁVAJÍCÍCH NAPOJOVANÝCH POTRUBÍ NUTNO OVĚŘIT
PŘED REALIZACÍ! DIMENZE NOVÉHO POTRUBÍ MUSÍ BÝT SHODNÁ NEBO VĚTŠÍ NEŽ STÁVAJÍCÍHO!**

**STAVBU VODOVODU KOORDINOVAT SE STAVBOU SPLAŠKOVÉ KANALIZACE,
DEŠŤOVÉ KANALIZACE A PRODLOUŽENÍ VODOVODU!**

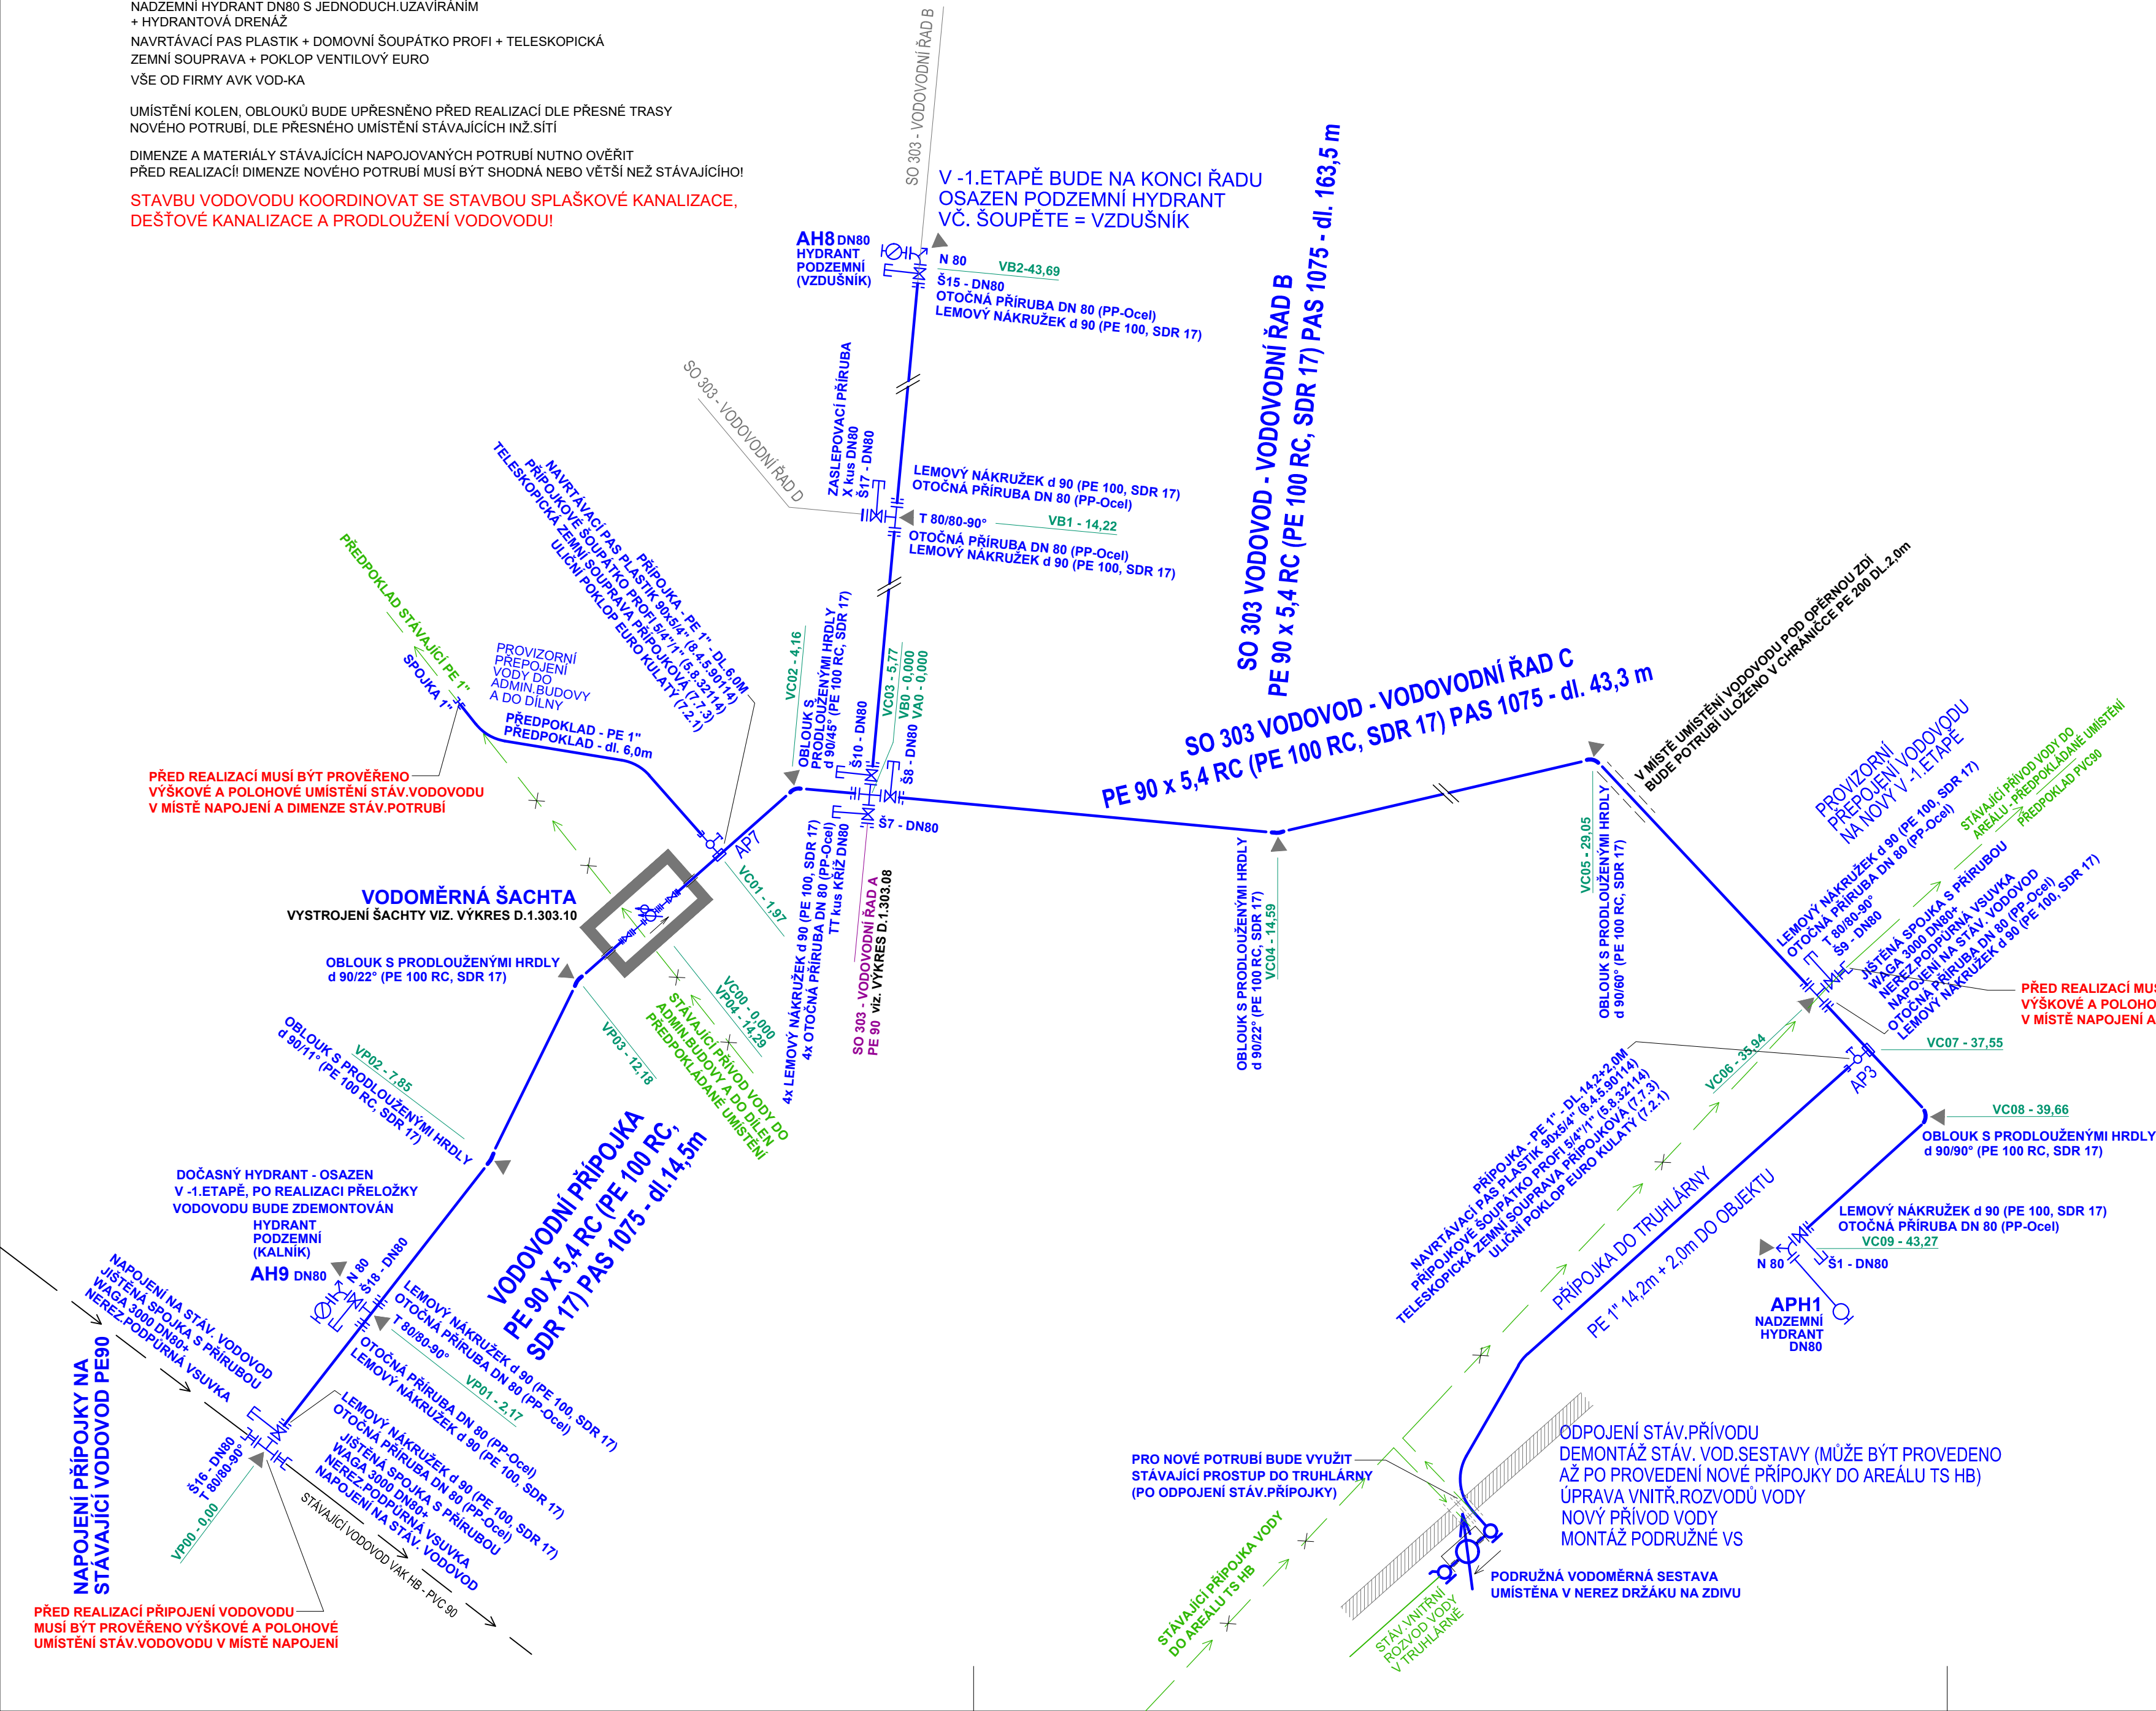

MATERIÁL	POPIS	ks/m
POTRUBÍ	POTRUBÍ PE 90 X 5,4 RC (PE 100 RC, SDR 17) PAS 1075	376,6 m
	POTRUBÍ PE - 32/4,4 (PE40, SDR 7,4)	22,2 m
	LEMOVÝ NÁKRUŽEK d 90 (PE 100, SDR 17)	23
	OTOČNÁ PŘÍRUBA DN 80 (PP-Ocel)	23
	OBLOUK S PRODLOUŽENÝMI HRDLY d 90/60° (PE 100 RC, SDR 17)	2
	OBLOUK S PRODLOUŽENÝMI HRDLY d 90/15° (PE 100 RC, SDR 17)	3
	OBLOUK S PRODLOUŽENÝMI HRDLY d 90/11° (PE 100 RC, SDR 17)	3
	OBLOUK S PRODLOUŽENÝMI HRDLY d 90/30° (PE 100 RC, SDR 17)	2
	OBLOUK S PRODLOUŽENÝMI HRDLY d 90/90° (PE 100 RC, SDR 17)	1
	OBLOUK S PRODLOUŽENÝMI HRDLY d 90/22° (PE 100 RC, SDR 17)	3
	OBLOUK S PRODLOUŽENÝMI HRDLY d 90/45° (PE 100 RC, SDR 17)	2
	CHRÁNIČKA - POTRUBÍ PE 200 X 11,9 RC (PE 100 RC, SDR 17) PAS 1075	5,2 m
	MANŽETA - CHRÁNIČKA/POTRUBÍ - 200/90	8
ARMATURY	PŘÍRUBOVÉ ŠOUPÁTKO AVK (F4) DN 80 (3.1.80)	17
	TELESKOPICKÁ ZEMNÍ SOUPRAVA PRO ŠOUPATA (7.5.5.1050)	15
	ULIČNÍ POKLOP EURO ČTVERCOVÝ (7.2.8)	15
	OVLÁDACÍ KOLEČKO PRO ŠOUPATA (7.3.65)	2
	PODZEMNÍ HYDRANT S JEDNODUCH. UZAVÍRÁNÍM DN80 (12.1.1.801500)	5
	HYDRANTOVÝ POKLOP ULIČNÍ KLASIK (7.2.7)	5
	NADZEMNÍ HYDRANT DN80 S JEDNODUCH. UZAVÍRÁNÍM (12.6.1.801500)	2
	HYDRANTOVÁ DRENÁŽ (12.21)	7
VYSTROJENÍ PRO PŘÍPOJKY	NAVRTÁVACÍ PAS PLASTIK 90X5/4" (8.4.5.90114)	2
	PŘÍPOJKOVÉ ŠOUPÁTKO PROFÍ 5/4"1" (5.8.32114)	2
	TELESKOPICKÁ ZEMNÍ SOUPRAVA PŘÍPOJKOVÁ (7.7.3)	2
	ULIČNÍ POKLOP EURO KULATÝ (7.2.1)	2
	ISIFLO SPOJKA 1" (DLE DIMENZE A MATERIÁLU STÁVAJÍCÍ PŘÍPOJKY)	2
LITINOVÉ TVAROVKY	T-KUS 80/80 PŘÍRUBOVÁ TVAROVKA S PŘÍRUB. ODBOČKOU (50.15.8080)	7
	PRODLOUŽENÉ PŘÍRUBOVÉ PATKOVÉ KOLENO N 80 (50.50.80)	7
	JISTĚNÁ SPOJKA S PŘÍRUBOU WAGA 3000 - DN80	3
	NEREZOVÁ PODPŮRNÁ VSVUKA PRO PVC90, PRO PE90 (2.1.180.9017)	3
	TT KUS KRÍŽ - PŘÍRUBOVÁ TVAROVKA DN80 (50.16.80)	1
	FF-KUS PŘÍRUBOVÁ TVAROVKA - TP DN80/DL200 (50.20.80200)	1
	FF-KUS PŘÍRUBOVÁ TVAROVKA - TP DN80/DL500 (50.20.80500)	1
	X-KUS PŘÍRUBOVÁ TVAROVKA - ZASLEPOVACÍ DN80 (50.17.80)	1
	MONTÁŽNÍ VLOŽKA DN80 (17.5.80)	1
OSTATNÍ	SDRUŽENÝ VODOMĚR DN80 ELSTER C4000 INLINE WPV	1
	BETONOVÝ BLOK 40x40x40 cm	28
	ORIENTAČNÍ TABULKA HLINÍKOVÁ + ŠROUBY	22
	SIGNALIZAČNÍ KABEL - CU 6 mm2	454,8m
	VÝSTRAŽNÁ FÓLIE (MODRÁ NEBO BÍLÁ)	417,8m
	NEREZ ŠROUBY + MATICE	432
	PODružná vodoměrná sestava vč. vodoměru 1" a vč. nerez držáku např. FEST-ROH (19.58.3.321)	1

POZN: PRO PŘEPOJENÍ NOVÝCH PŘÍPOJEK NA STÁVAJÍCÍ ROZVODY DO OBJEKTŮ JE PŘIPOČÍTÁNO 2,0 m POTRUBÍ KE KAŽDÉ PŘÍPOJCE
SDRUŽENÝ VODOMĚR MUSÍ PŘED REALIZACÍ ODSOULASIT VAK HB.

VYPRACOVAL: MARTA NOVOTNÁ		MARTA NOVOTNÁ U NOVÉ SILNICE 3732 580 01 HAVLÍČKŮV BROD tel. 608 680 690 IČ: 71770526 e-mail: info@martanovotna.cz	
INVESTOR: TECHNICKÉ SLUŽBY HAVLÍČKŮV BROD NA VALECH 3523, 580 01 HAVLÍČKŮV BROD IČ: 70188041			
MÍSTO STAVBY: Č. PARC. 1055/8, ST.896/1, 1056/1, 1059, 1055/22, ST.5170, 1055/10, 1052/2, 1052/8, 3556, 1050/8, 3772/1, 1052/1, ST.881, 3775/2, 1050/1, 1031/1 KÚ. HAVLÍČKŮV BROD		DATUM: DUBEN 2025	
		STUPEŇ: PDPS	
NÁZEV STAVBY: -1. ETAPA STAVBY: REVITALIZACE AREÁLU TECHNICKÝCH SLUŽEB U CIHLÁŘE, HAVLÍČKŮV BROD		ZAKAZKOVÉ ČÍSLO: 01/2025	
		MĚŘÍTKO: -	Č.VÝKRESU: D.1.303.09
VÝKRES: KLADÉČSKÉ SCHÉMA - ŘAD B, C, VOD.PŘÍPOJKA			