


## STRUKTUROVANÁ KABELÁŽ IP KAMEY DOMÁCÍ TELEFON

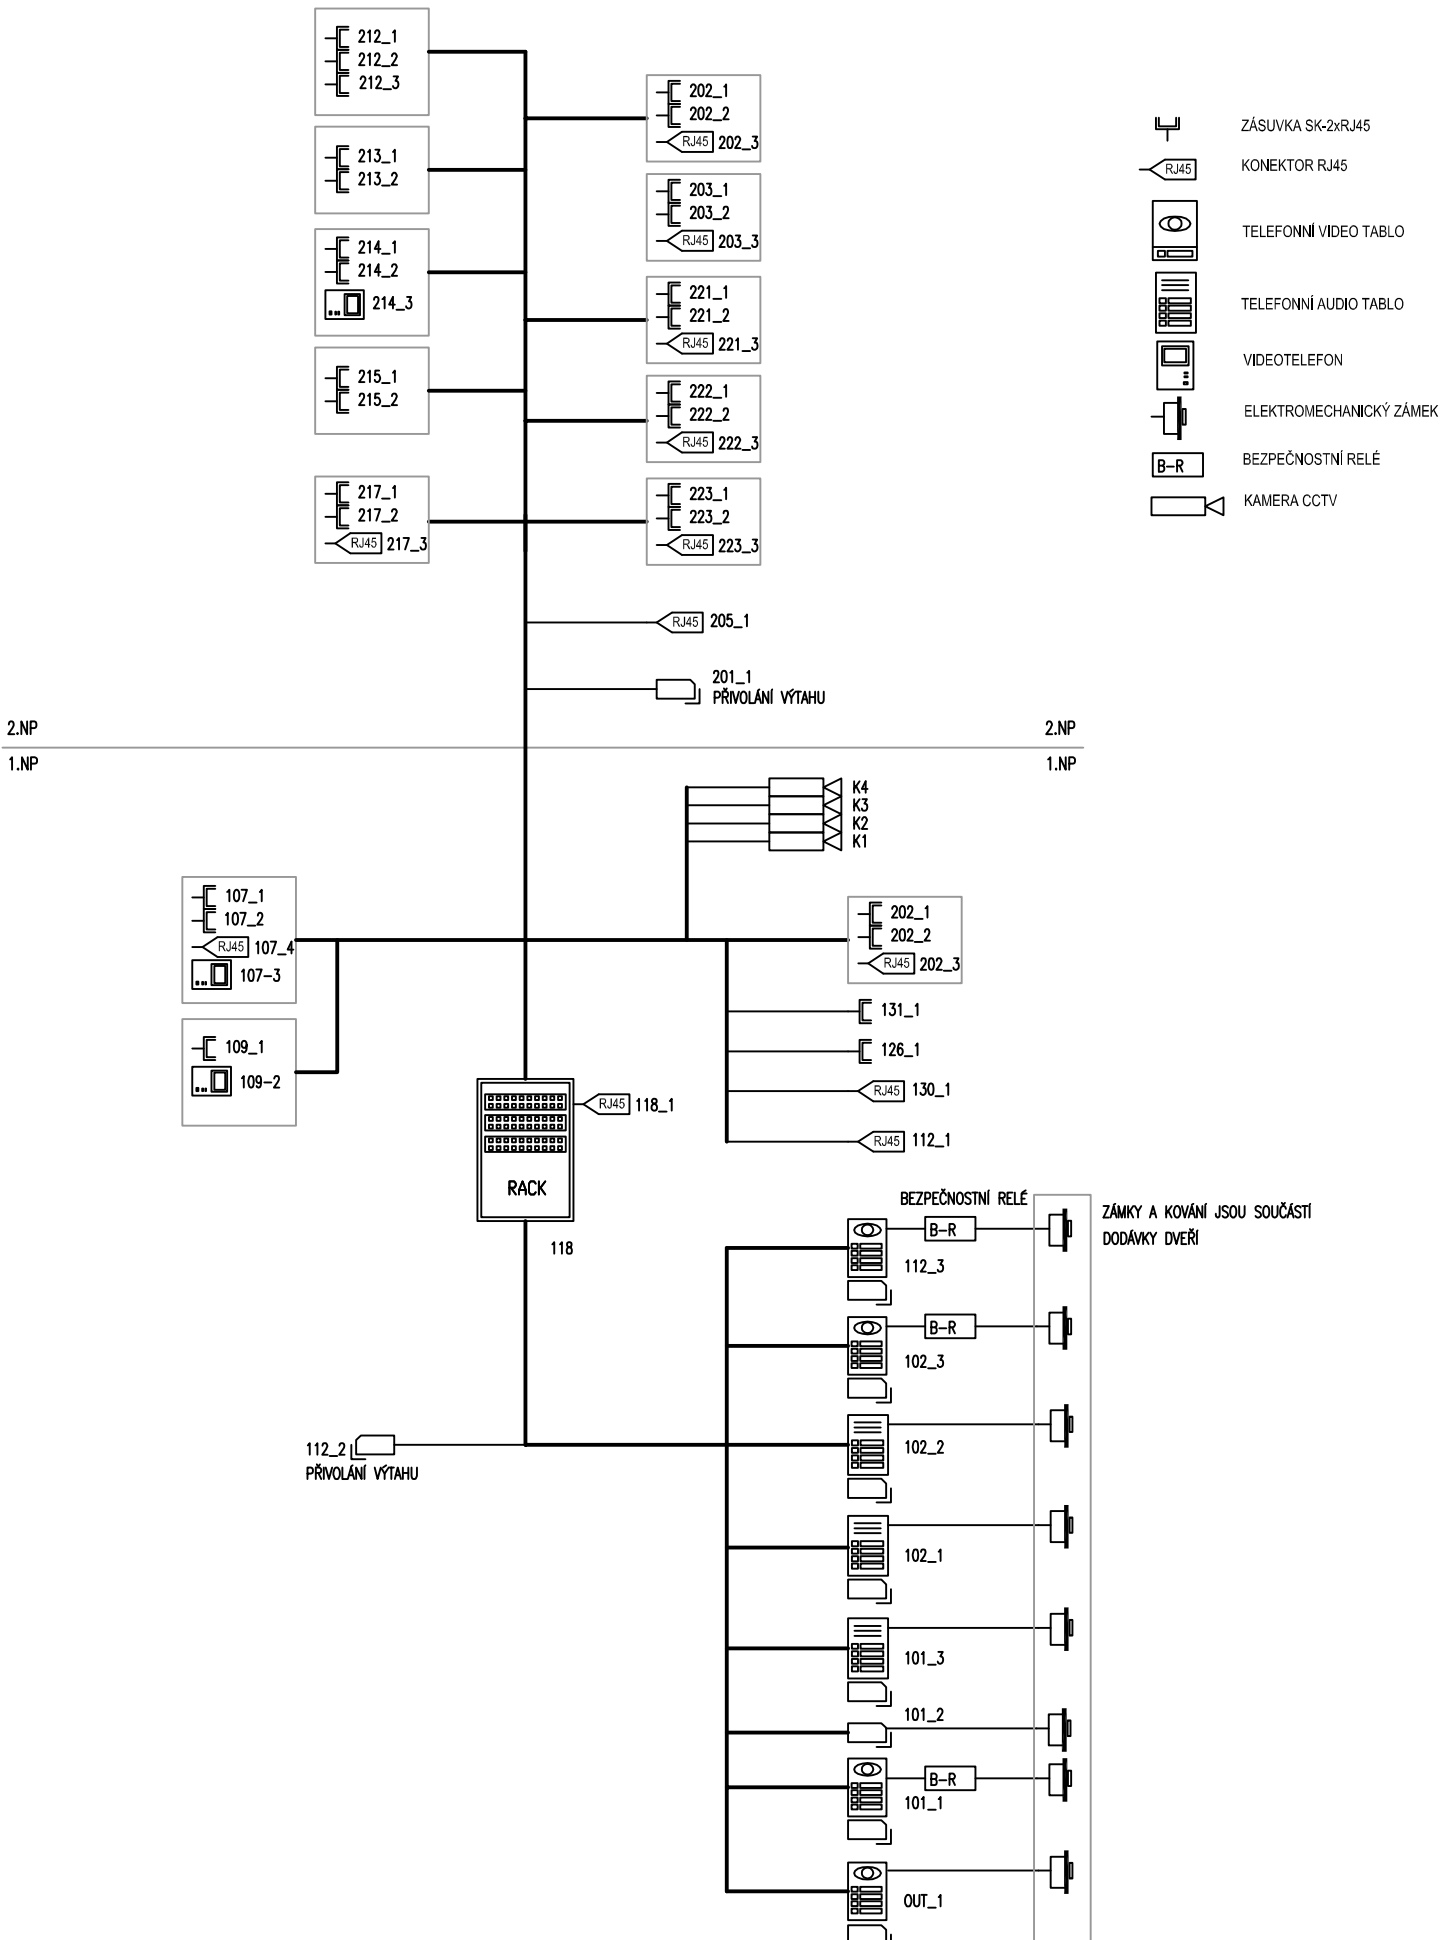


