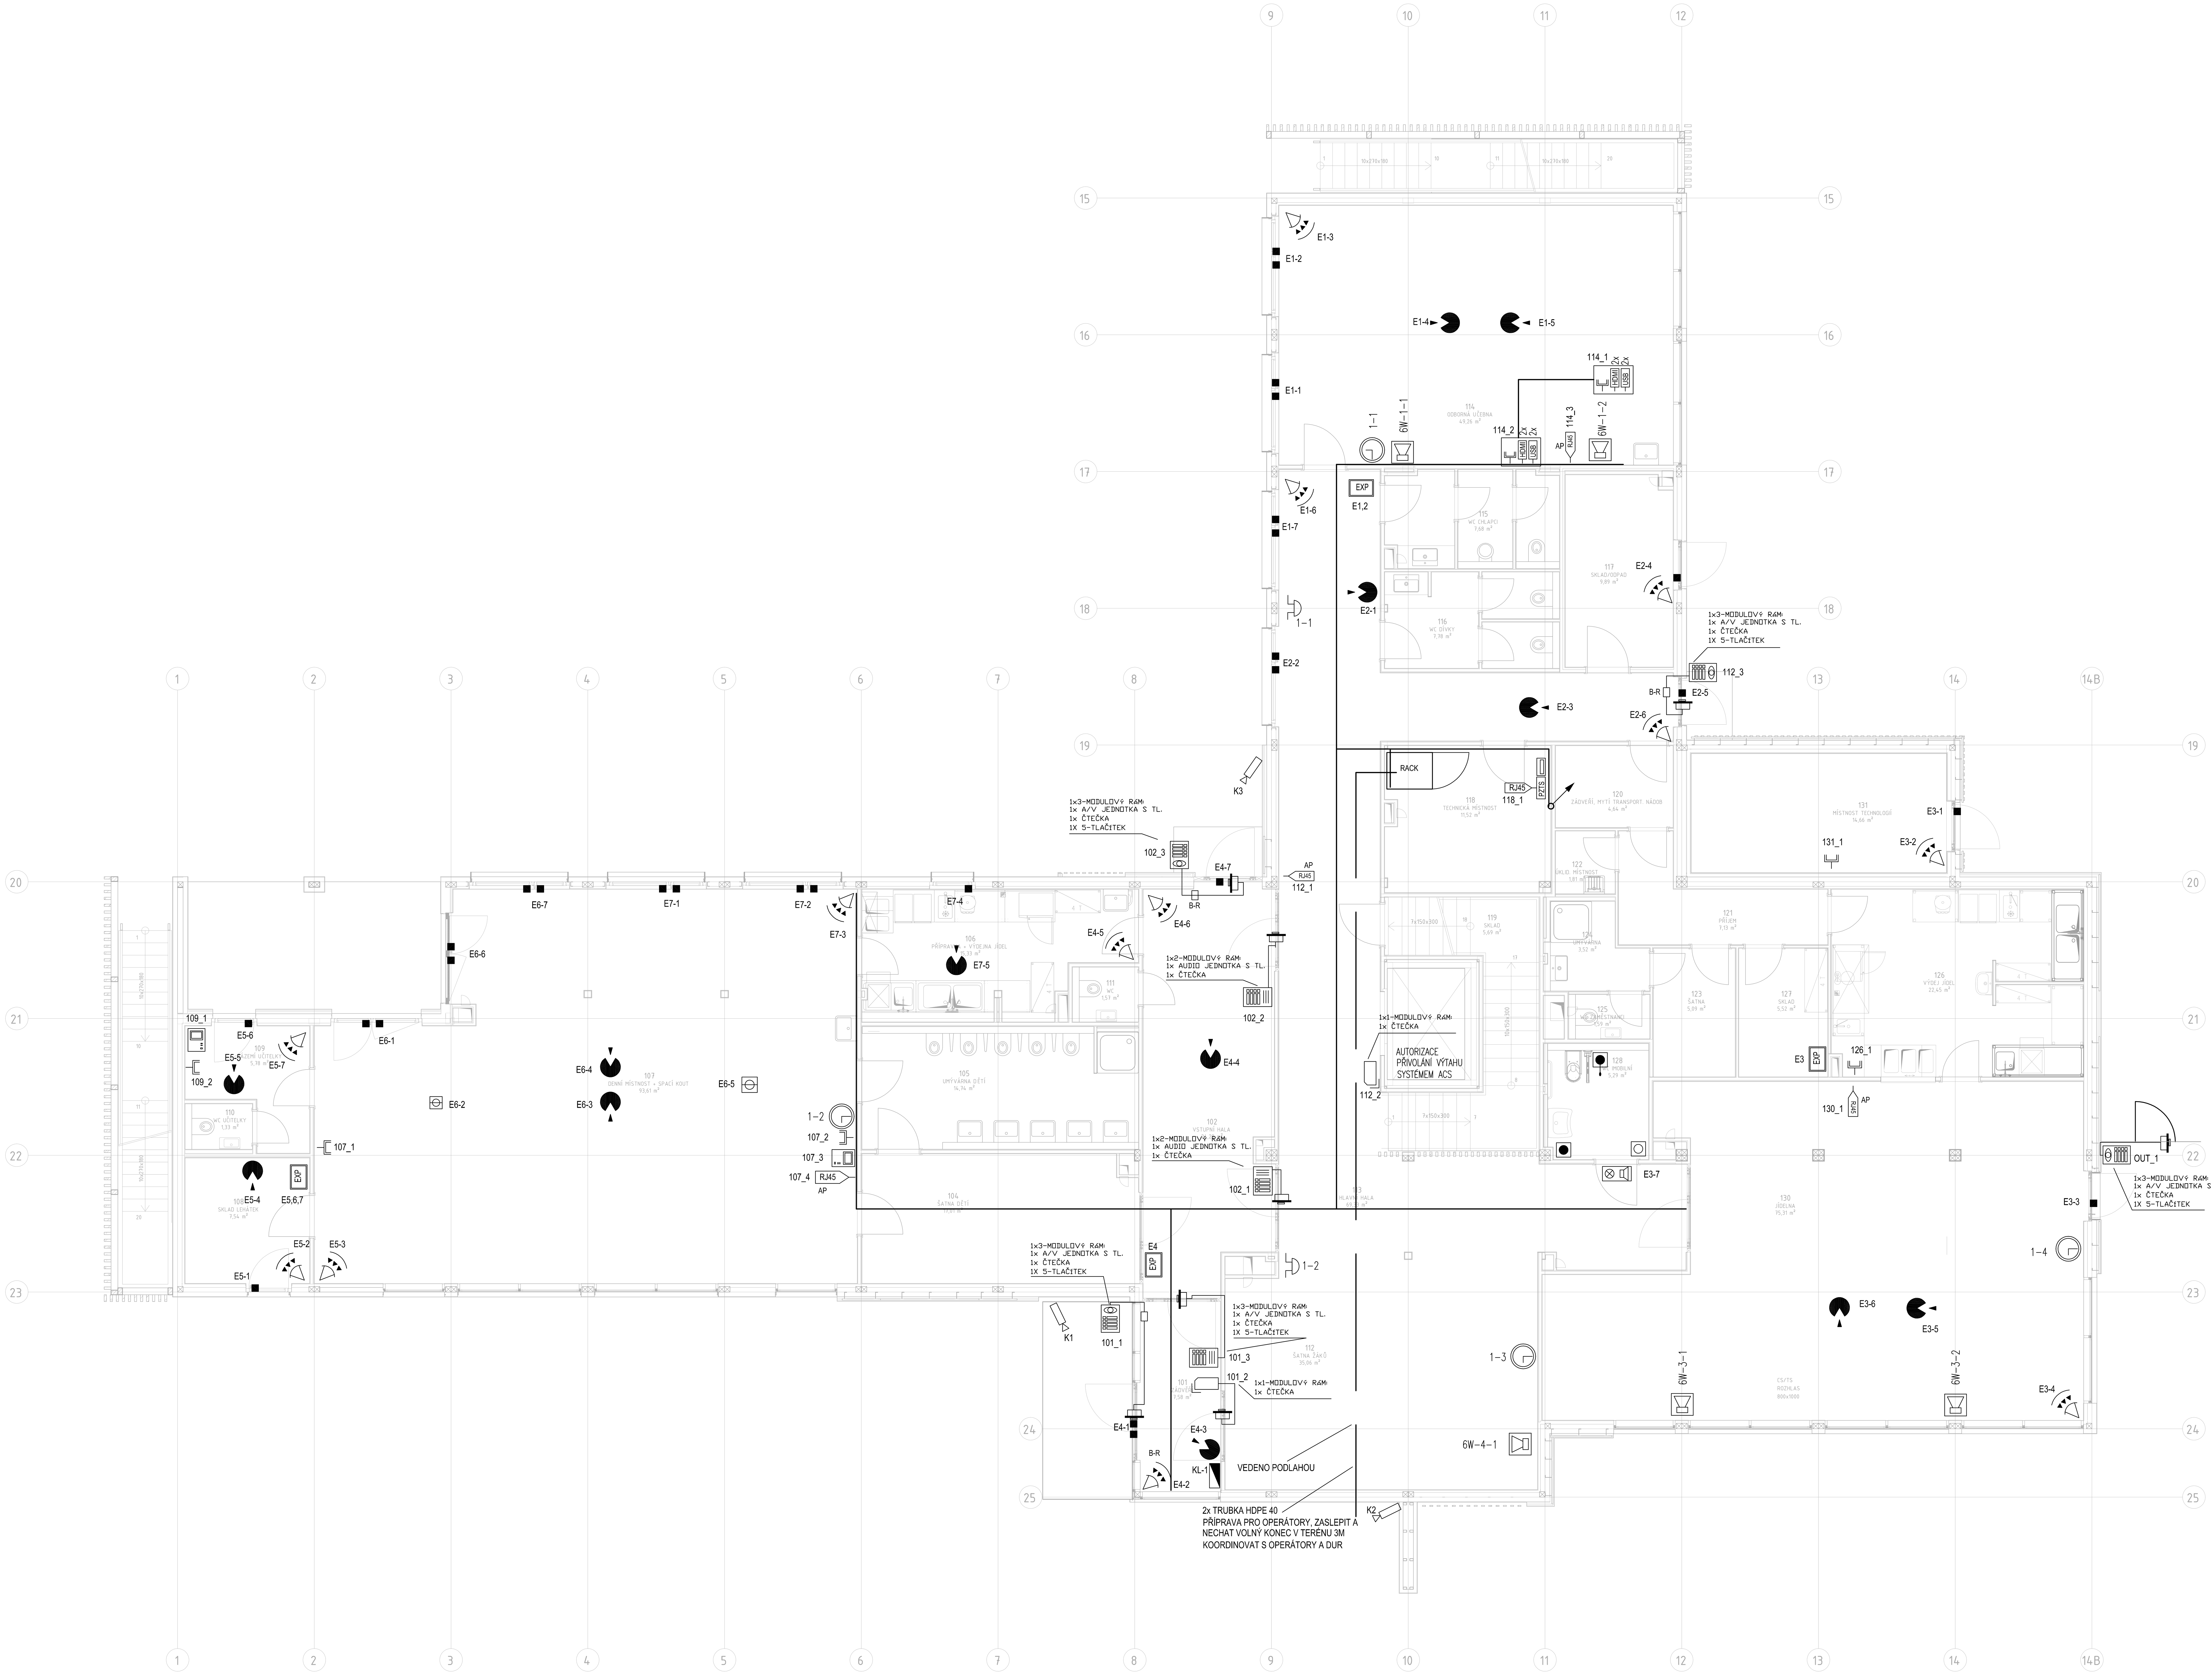

ROZPISKA SLABOPROUDU

- DVOJZÁSUVKA SK
- TLAČÍTKOVÉ AUDIO TABLO
- TLAČÍTKOVÉ AUDIO/VIDEO TABLO
- VIDEOTELEFON
- ELEKTROMECHANICKÝ ZÁMEK
- RÚ — ROZHLASOVÁ ÚSTŘEDNA
- MIKROFONNÍ PULT
- SKŘÍŇKOVÝ REPRODUKTOR
- ČTEČKA PŘÍSTUPOVÉHO SYSTÉMU
- OPTICKÁ A AKUSTICKÁ SIGNALIZACE
- TLAČÍTKO POTVRZENÍ
- TLAČÍTKO TÍSEŇ S TÁHLEM
- PZTS — ÚSTŘEDNA PZTS
- EXP — EXPANDER
- KLÁVESNICE PZTS
- SIRÉNA VNĚJŠÍ S BLIKAČEM
- MG MAGNETICKÝ DETEKTOR OTEVŘENÍ
- DETEKTOR POHYBU - ANTIMASKING
- TÍSŇOVÝ HLÁSIČ TLAČÍTKOVÝ
- STROPNÍ DETEKTOR POHYBU 360 STUPŇŮ
- AUTONOMNÍ OPTICKOKOUŘOVÝ HLÁSIČ
- DETEKTOR ROZBITÍ SKLA
- HLAVNÍ HODINY JEDNOTNÉHO ČASU
- ANALOGOVÉ HODINY
- KAMERA CCTV

TRASA ELEKTRA BUDE VEDENA V KONSTRUKCI DODAVATELE SYSTÉMU

Bpv — Referenční ± 0,000 = 241,700 m n.m.

Revize	Popis	Kreslil	Datum
-	-	-	-

Generální projektant | architekt
Kaňka + Partners s.r.o.
IČO: 28200845
Adresa: Radlická 3301/68, 150 00 Praha 5
Datová schránka: rmc7yud
info@kankapartners.com
www.kankapartners.com

Zpracovatel části
RM PLAN s.r.o.
PROJEKTOVÁ KANCELÁŘ
ROOSEVELTOVA 585/11
T: 777 329 414
E: sb@rmplan.cz

Stavebník
Městská část Praha 9
IČO: 00063894, DIČ: CZ00063894
Sokolovská 14/324, 180 49 Praha 9 - Vysočany

Název stavby
ZŠ a MŠ Zelené město

Místo stavby
Adresa: Ul. V třešňovce, 190 00 Praha 9
Katastrální území: Hrdlořezy [731765]
Obec: Praha [554782]

Stavební objekty

Datum 11 - 2024 — Stupeň DPS
Formát 18x A4 — Měřítko 1 : 50
Kreslil — Kontroloval

Část
Dokumentace objektů
Elektrotechnické komunikace - ESL

Výkres
PŮDORYS 1.NP

Označení výkresu	Kód části	Profese	Číslo výkresu	Revize
D.1.4		ESL	02	-

© Kaňka + Partners s.r.o.