


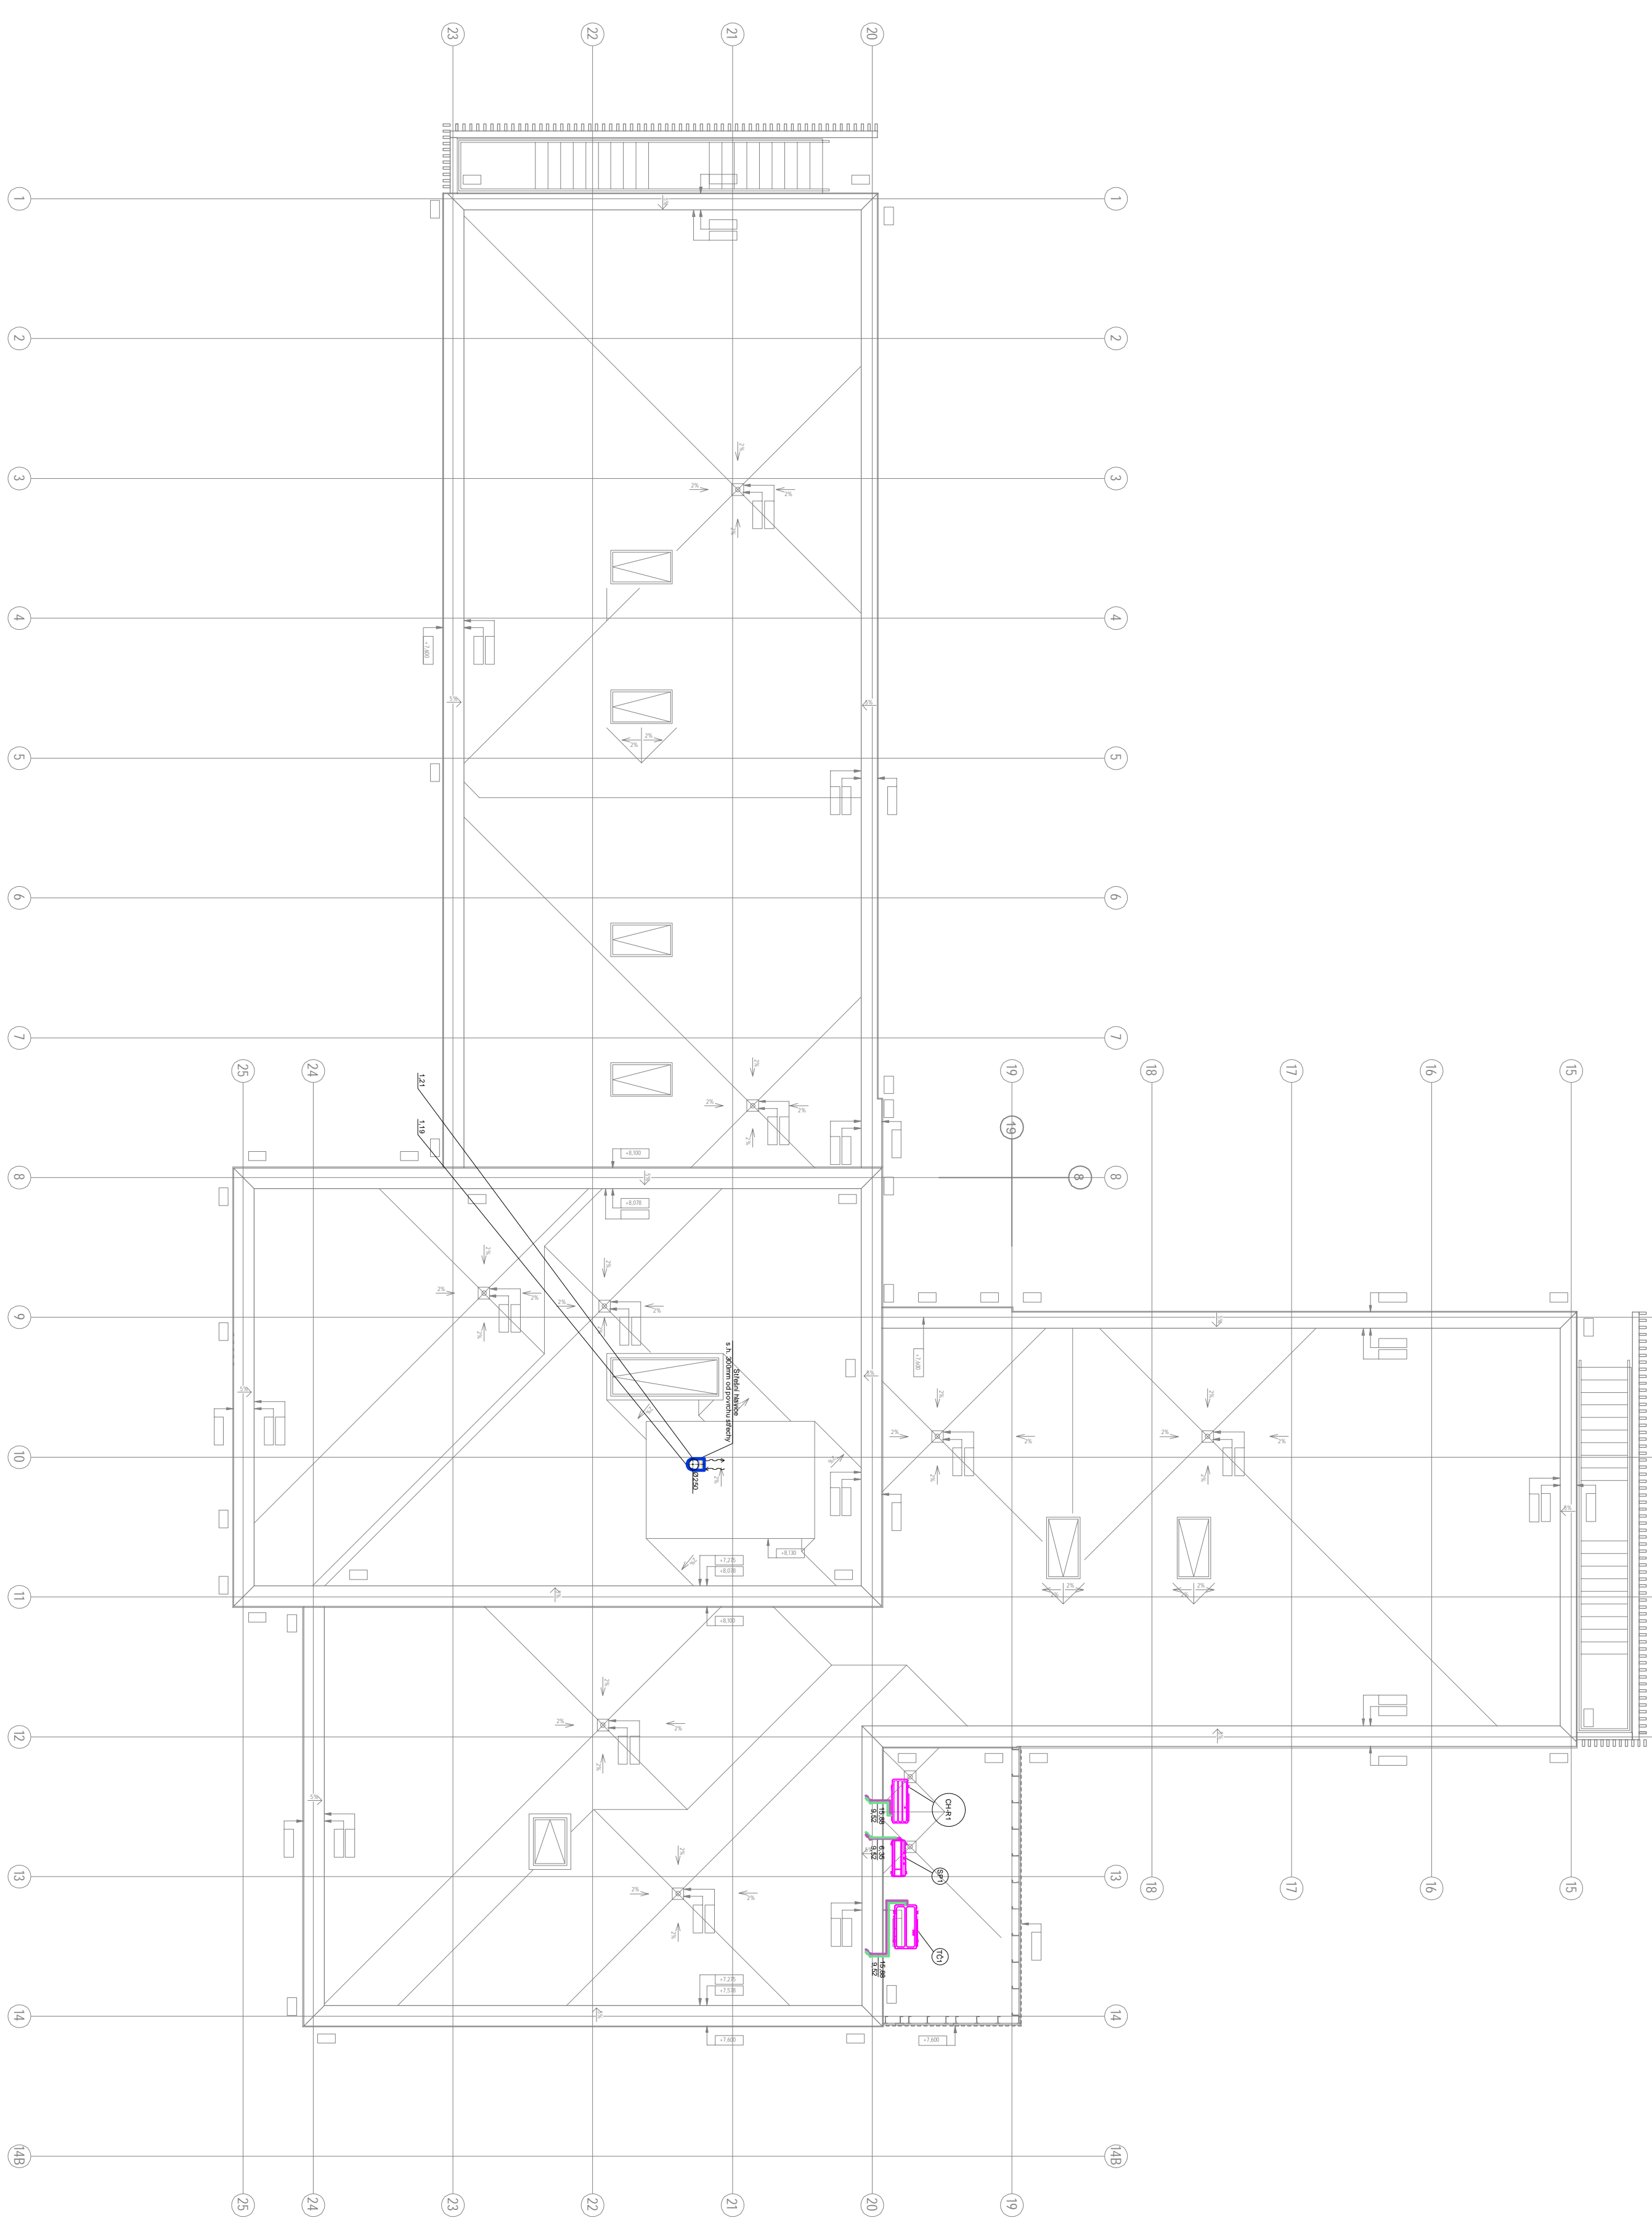
















Výpis VZT zařízení:

[illegible]

Legenda:

- | | |
|---|---|
|  | Sono Flex-hadice |
|  | Přívodní / odvodní pnev (anemostat, výustka, talířový ventil) |
|  | Ventilátor - odleh vzduchu |
|  | čverhací potrubí |
|  | Spáro potrubí se zatahennými spátami |
|  | Výfuk (přívod) vzduchu |
|  | Sání (odvod) vzduchu |
|  | Množství přiváděného vzduchu |
|  | Množství odváděného vzduchu |
|  | Regulační klapka |
|  | Požární klapka |
|  | Tlumič hluku (kruhový, kulísový, oboukrový) |
|  | Označení požární izolace |
|  | Regulátor průtoků |
|  | Revizní otvory |
|  | Chladivové potrubí |
|  | Označení stoupačky chladivového potrubí |

01/2025

Mr. Duke

Zpracované dle		Rozměr: Projez.		Kreslící: Datum:
		Generální projektant / stavebník		
Kačka + Partners s.r.o. IČO: 26320985 Adresa: Rašínova 330/168, 150 Praha 5 Březová středníke město www.kackapartners.com				
		SÚMAD s.r.o. Věžeňská 5/73, 252 42 Veselce 128 00, Kennedyho Ploz tel:+420 725 755 693ng mailto:martin.stal@sumad.cz		
www.suumad.cz				
Stavba: Městské části Praha 9 MČO: 00063894, DIC: CZ00063894 Societní síla 14/324, 180 419 Praha 9 - Vyšehrad		Název stavby		ZŠ a MŠ Zelené město
Místo stavby Adresa: Ul. V třetihovce, 190 00 Praha 9 Předmět: Stavební úpravy (731165) Objekt: Praha (554722)		Stručná opy		
Datum: 12. 2024	Společnost: DPS			
Firma: X2	Město: 1-100			
Ing. Martin Štāl	Kontaktní osoba: Ing. Martin Štāl			
Ing. Daniel Havk				
Část: Dokumentace objektu Technické postředí stavby - VZT + CHL				
Vyřazení				
Označení výsevu: Číslo výsevu: Revize:				
D.1.4.e VZT+CHL		04		-
Kód částí		Podle:		© Kacka + Partners s.r.o.