


STAVEBNÍ ÚPRAVA – OPRAVA OBVODOVÉHO PLÁŠTĚ Č.P. 37, DOUBRAVICE

D.1.1 ARCHITEKTONICKO–STAVEBNÍ ŘEŠENÍ
POHLED JIŽNÍ, 1:100

LEGENDA MATERIÁLŮ:

- NOVÁ STŘEŠNÍ KRYTINA Z PŘÍRODNÍ BŘIDLICE, ŠABLONA 350/250 mm S OBLOUKEM, tl. 6–8 mm
- NOVÁ STŘEŠNÍ KRYTINA Z PŘÍRODNÍ BŘIDLICE, LEMOVANÍ OKRAJŮ, HŘEBENE A NAROŽÍ, ŠABLONA 350/250 mm S OBLOUKEM, tl. 6–8 mm
- NOVÁ MĚDĚNÁ STŘEŠNÍ KRYTINA – Cu 99,5, tl. 0,55 mm, např. med Povrty
- STÁVAJÍCÍ VOLNÉ/ NESOUDRŽE OMITKOVÉ PLOCHY, JIH ~15,3 m2 – VIZ. NÁVRH OPRAVY OMI TEK
- PLOCHA OMI TKY A PISKOVCOVÝCH KAMENŮ POTŘÍSNĚNÉ ČERVENOU NEBO ČERNOU BARVOU, JIH ~13 m2, BUDE OČIŠTĚNO – VIZ. OPRAVY OMI TEK A NÁVRH OPRAVY KAMENICKÝCH PRVKŮ
- NOVĚ NAHRÁZENÉ DŘEVĚNÉ PRVKY FASÁDY – PŮVODNÍ KONSTRUKCE URČENÉ K ODSTRANĚNÍ NAPADENÝCH PRVKŮ – LATOVÁNÍ, PRKNA ZABRAZLŮ, POBJENÍ,... V 50% PLOCHY ≈ 25 + 6 m²
- VIZ. STAVEBNĚ TECHNICKÝ PRŮŘIKOVÝ DŘEVĚNÝCH KONSTRUKCÍ OBVODOVÉHO PLÁŠTĚ A KROVU, STR. 25–29
- ŠETRNÁ DEMONTÁŽ MĚDĚNÝCH PLECHŮ LUCERNY VĚŽE
- STÁVAJÍCÍ DŘEVĚNÉ PRVKY HLAVNÍ VĚŽE
- P04 – PISKOVCOVÝ OKLAD STĚN, ŘÁDKOVÉ ZDVO V 1NP
- P05 – PISKOVCOVÝ OKLAD STĚN, ŘÁDKOVÉ ZDVO V 1PP

SCHEMA KLADENÍ KRYTINY:

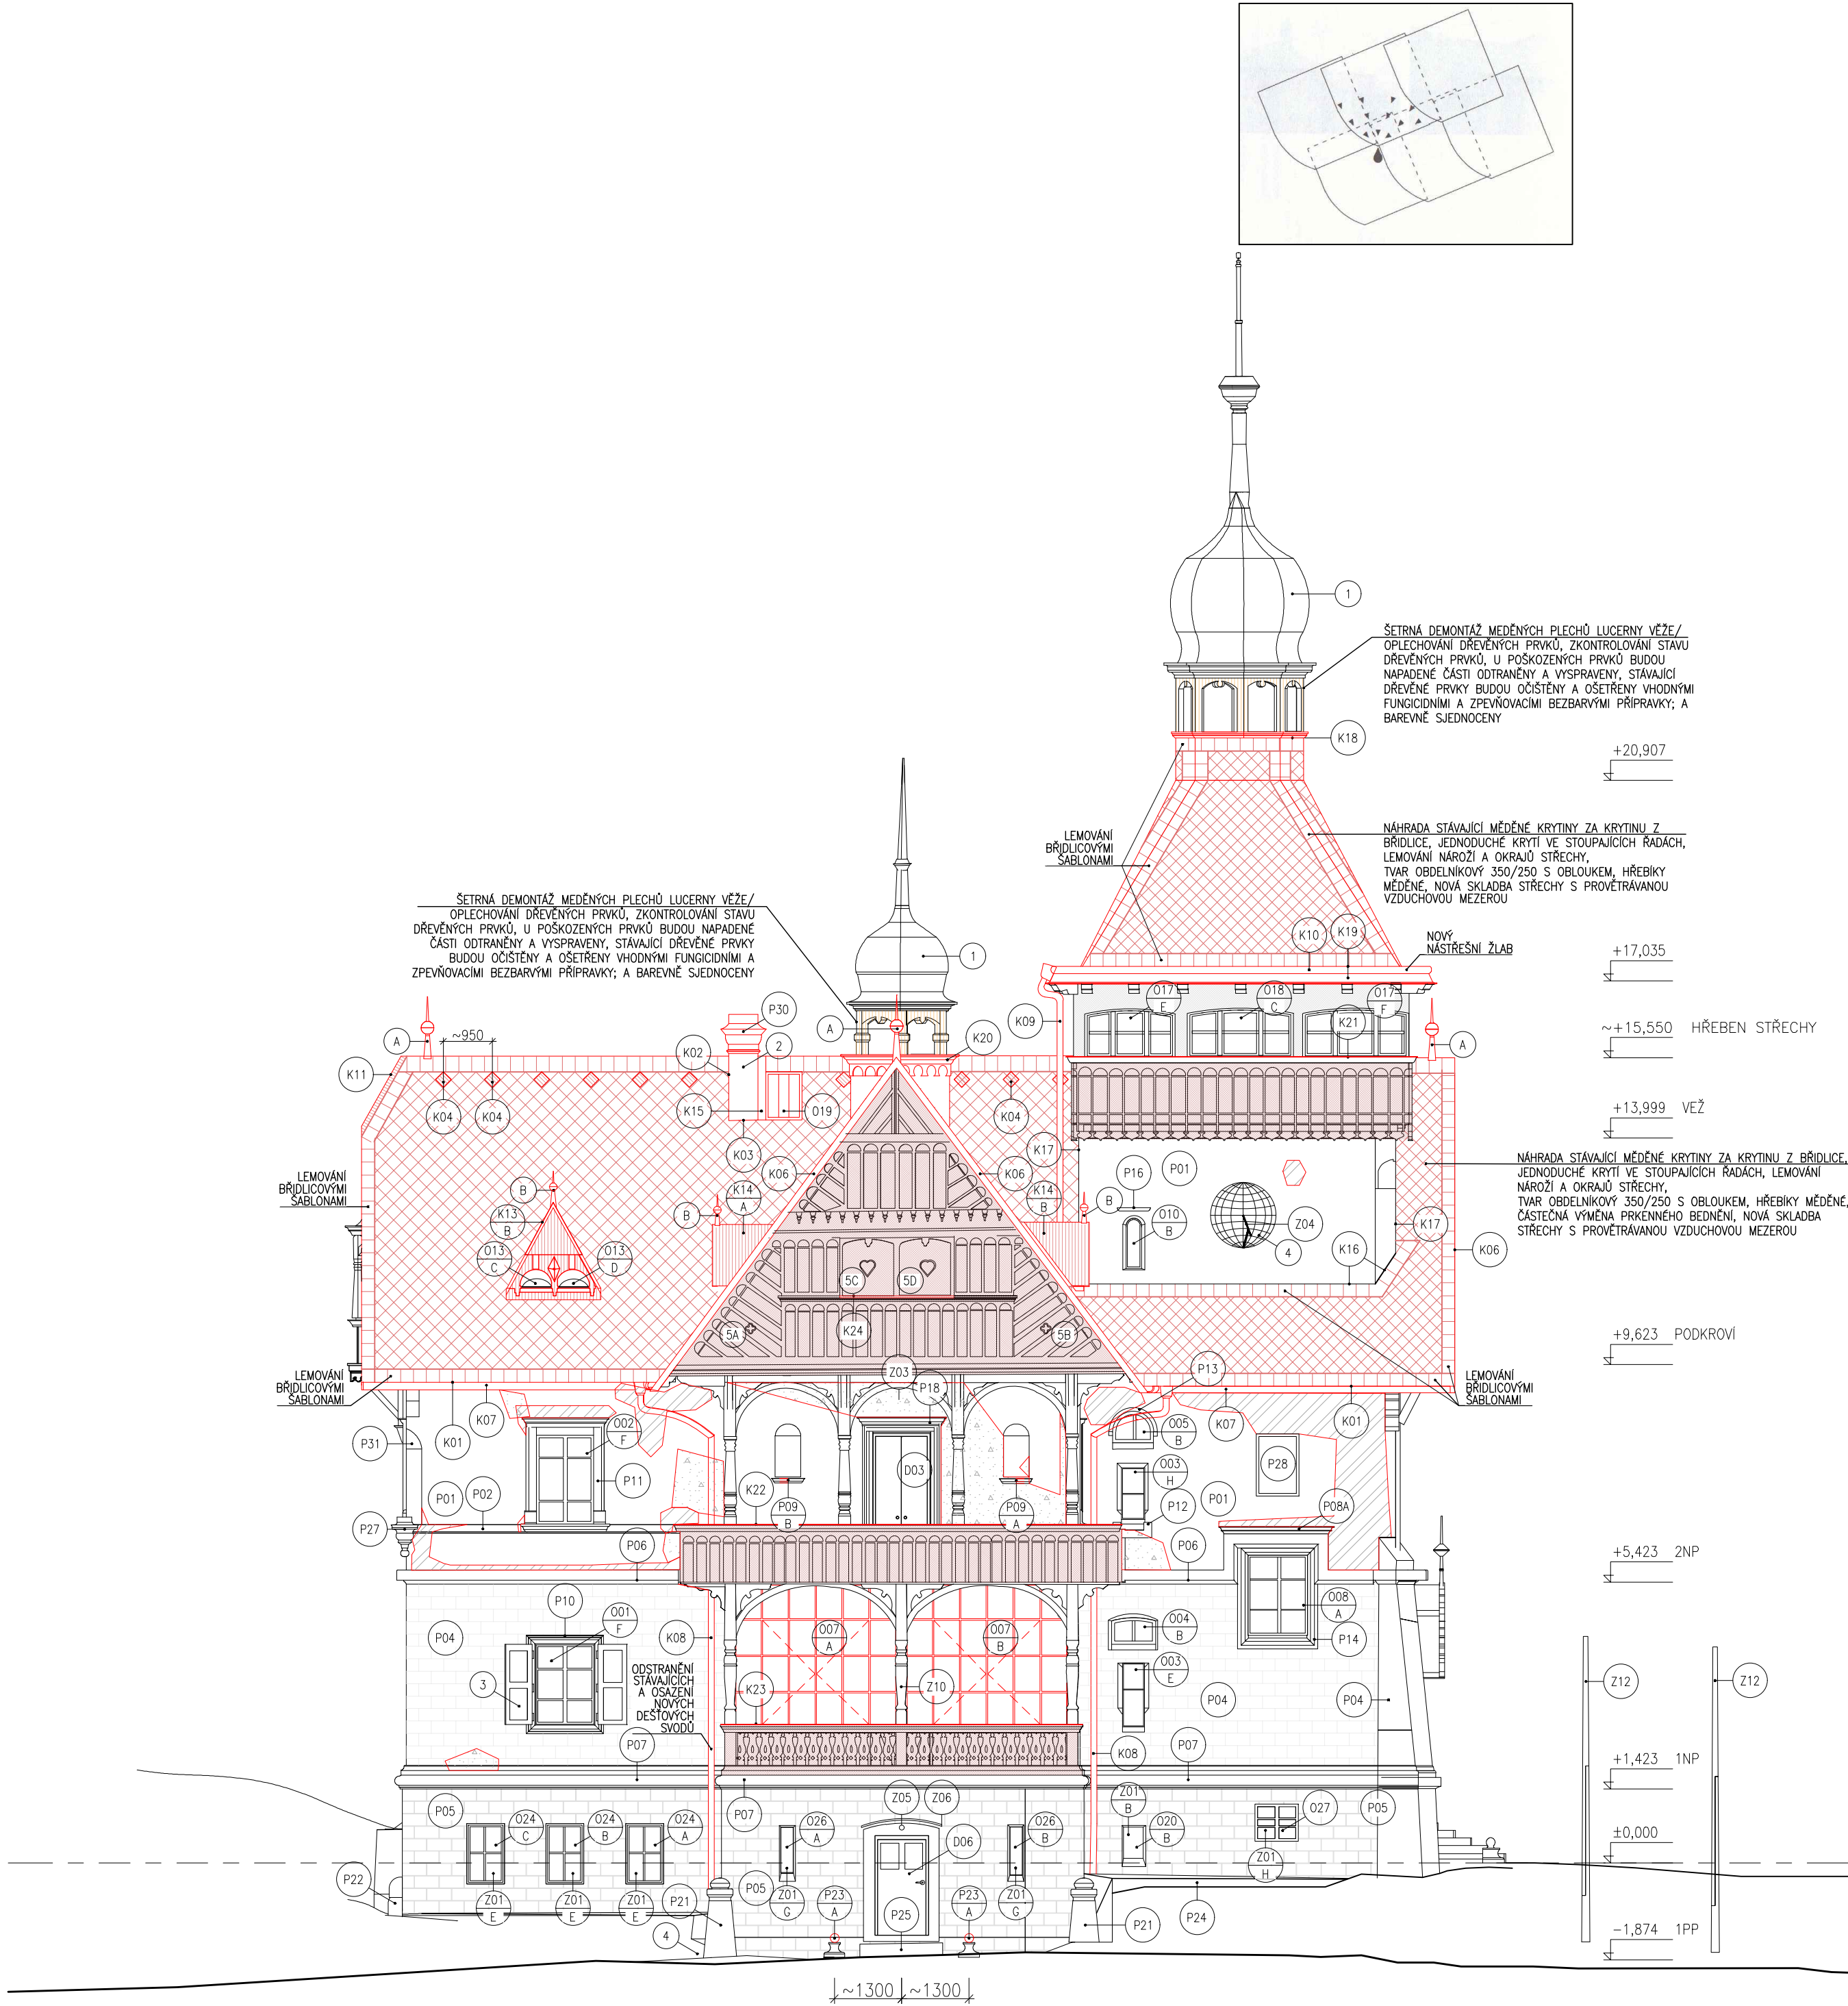

LEGENDA OMÍTEK:

- P01

VOLNÉ/ NESOUDRŽE/ BAREVNĚ ZNEHODNOCENÉ OMI TKOVÉ PLOCHY

STÁVAJÍCÍ STAV – OMI TKÁ JE ZNÁČNĚ ZDEGRADOVÁNA A OPADÁVÁ, NA JIŽNÍM KŘÍDLĚ JE LOKÁLNĚ POTŘÍSNĚNA BARVOU. PLOCHY POŠKOZENÝCH OMI TEK JSOU GRAFICKY ZOBRAZENY.

NÁVRH OPRAVY OMI TEK

 - BUDE PROVEDENO AKUSTICKÉ TRASOVÁNÍ, PRO ZJIŠTĚNÍ MAXIMÁLNÍ PLOCHY NESOUDRŽNÉ OMI TKY S PODKLADEM (100% PLOCH = ~115 M2 NA JIŽNÍM KŘÍDLĚ VČETNĚ HLAVNÍ VĚŽE)
 - CELOPLOŠNĚ OMI TY MÍRNÝM PROUDEM VODY (100% PLOCH)
 - OPATRNĚ ODSTRANĚNÍ/ RUČNÍ OSEKÁNÍ ČÁSTÍ OMI TKY – NESOUDRŽE OMI TKY, OMI TKY POŠKOZENÉ V DŮSLEDKU PŮSOBNÍ POVE TRNOSTNÍCH VLKŮ, OMI TKY POŠKOZENÉ DLOUHODOBÝM ZATEKÁNÍM ČI OMI TKY MECHANICKY POŠKOZENÉ NAPŘ. BARVOU – ODHAD CELKEM Σ 40,3 M² = 36% PLOCHY
 - OPRAVA OBNAŽENÝCH PLOCH – ZDVO BUDE PROŠKRBÁNO, OČIŠTĚNO VČETNĚ SPAR, OMYTO, PENETROVÁNO A PROHOZE NO ŘÍDKOU VÁPENOCEMENTOVOU MALTOU (36% PLOCHY)
 - JADROVÁ VÁPENOCEMENTOVÁ OMI TKÁ ZAČIŠTĚNA K LICI OMI TEK DOCHOVANÝCH (36% PLOCHY)
 - SJEDNOCENÍ VŠECH POVRCHŮ OMI TEK (100% PLOCHY) – JEMNÝ ŠTUK SE ZRNITOSTÍ 0,5 mm
 - CELOPLOŠNÁ MÍRA SJEDNOCENÍ BAREVNOSTI – VÁPENNÝ PRODYŠNÝ NÁTER MONOCHROMNÍ S PŘÍMĚSÍ PIGMENTU VELMI SVĚTLÉ OKROVÉ BARRY (100%) – PŘESNÝ ODS TÍN FASÁDNÍHO NÁTERU BUDE PŘED NÁKUPEM MATERIÁLU VE VZORKU ODSOULHASEN NPŮ

POZNÁMKA

 - PŘI VEŠKERÝCH ČISTI CÍCH A OBNOVOVACÍCH PRACÍCH OMI TEK BUDOU OSTATNÍ OPLOCHY ZAKRYTY, ABY SE ELIMINOVALO JEJICH POŠKOZENÍ. ZAKRYTÍ SVISLOU PLACHTOU BUDE OD ZNP DOLŮ (KORDONOVÁ ŘÍMSA A PROSTOR 1PP A 1NP). PLACHTOU BUDE ZAKRYTÁ I STŘEŠNÍ KRYTINA POD PROSTOREM HLAVNÍ VĚŽE. DÁLE BUDOU ZAKRYTY PLOCHY DŘEVĚNÝCH PRVKŮ, OKNA, DVEŘE, OKENICE A DVEŘNICE. VŠEOBENNĚ KAMENNÉ PRVKY A ZÁMEČNICKÉ PRVKY. DROBNÉ PLOCHY BUDOU ZAKRYTY FOLIÍ. ODHADOVANÁ PLOCHA ZAKRYTÍ ~ 250 m²
- P02

STÁVAJÍCÍ PODOKENNÍ ŘÍMSA NA FASÁDĚ OBJEKTU

STÁVAJÍCÍ STAV A NÁVRH OPRAVY – VIZ. P01 NÁVRH OPRAVY OMI TEK

PŘÍPADNĚ VYSRAVENÍ OPRAVOU MALTOU

SOUČÁSTÍ OPRAVY A NOVÉ OMI TKY BUDE VYŘEŠENÍ ODTOKU VODY Z PODOKENNÍ ŘÍMSY, ABY NEDODCHÁZELO K JEJÍMU ZADRŽOVÁNÍ – PŘI SJEDNOCENÍ VŠECH POVRCHŮ OMI TEK JEMNÝM ŠTUKEM SE ZRNITOSTÍ 0,5 mm BUDE HORNÍ PLOCHA ŘÍMSY VE SPADU SMĚREM OD OBJEKTU
- P03

STÁVAJÍCÍ PODOKENNÍ ŘÍMSA NA FASÁDĚ OBJEKTU

STÁVAJÍCÍ STAV A NÁVRH OPRAVY – VIZ. P01 NÁVRH OPRAVY OMI TEK

PŘÍPADNĚ VYSRAVENÍ OPRAVOU MALTOU

SOUČÁSTÍ OPRAVY A NOVÉ OMI TKY BUDE VYŘEŠENÍ ODTOKU VODY Z PODOKENNÍ ŘÍMSY, ABY NEDODCHÁZELO K JEJÍMU ZADRŽOVÁNÍ – PŘI SJEDNOCENÍ VŠECH POVRCHŮ OMI TEK JEMNÝM ŠTUKEM SE ZRNITOSTÍ 0,5 mm BUDE HORNÍ PLOCHA ŘÍMSY VE SPADU SMĚREM OD OBJEKTU

LEGENDA KAMENICKÝCH PRVKŮ, VIZ. D.1.1.b–11:

- P04

PISKOVCOVÝ OKLAD STĚN – ŘÁDKOVÉ ZDVO V 1NP

STÁVAJÍCÍ STAV

 - PŘÍRODNÍ KÁMEN – PRAVĚPODOBNĚ STŘEDNĚZRNÝ ŠĚDOOKROVÝ PISKOVEC
 - PORUCHY KAMENNÝCH KONSTRUKCÍ. NA JIŽNÍM KŘÍDLĚ OBJEKTU JE PISKOVEC LOKÁLNĚ POTŘÍSNĚN ČERNOU BARVOU

NÁVRH OPRAVY

 - POVRCH KAMENE BUDE OČIŠTĚN HORKOU PÁROU (100% PLOCH = 68 m²) S DOČIŠTĚNÍM MĚKKÝM SILKONOVÝM KARTÁČEM
 - NA MÍSTA VĚTŠÍHO ZNEČIŠTĚNÍ NAPŘ. NÁROŽNÍCH BLOKŮ A ZNEHODNOCENÍ BARVOU BUDE POUŽITA ČISTI CÍ PASTA (ODHAD 20%).
 - NARUŠENÁ MÍSTA KAMENE BUDOU DOPLNĚNA SMĚSÍ UMĚLÉHO KAMENE (PROBARVENÁ MINERÁLNÍ SMĚS) PŘÍSLUŠNÉHO ODS TÍNU DLE OKOLNÍHO KAMENE
 - LOKÁLNÍ VYSRAVENÍ UVOLENÝCH SPAR MEZI KAMENY (AŽ K LICI) BUDE PROVEDENO VÁPENOCEMENTOVOU MALTOU PROBARVENOU VELMI SVĚTLÉHO OKROVÉHO ODS TÍNU
 - FINÁLNÍ HYDROFOBIZACE
- P05

PISKOVCOVÝ OKLAD STĚN – ŘÁDKOVÉ ZDVO V 1PP

STÁVAJÍCÍ STAV

 - PŘÍRODNÍ KÁMEN – PRAVĚPODOBNĚ STŘEDNĚZRNÝ ŠĚDOOKROVÝ PISKOVEC
 - PORUCHY KAMENNÝCH KONSTRUKCÍ

NÁVRH OPRAVY

 - POVRCH KAMENE BUDE OČIŠTĚN HORKOU PÁROU (100% PLOCH = 52 m²) S DOČIŠTĚNÍM MĚKKÝM SILKONOVÝM KARTÁČEM
 - NARUŠENÁ MÍSTA KAMENE BUDOU DOPLNĚNA SMĚSÍ UMĚLÉHO KAMENE (PROBARVENÁ MINERÁLNÍ SMĚS) PŘÍSLUŠNÉHO ODS TÍNU DLE OKOLNÍHO KAMENE
 - LOKÁLNÍ VYSRAVENÍ UVOLENÝCH SPAR MEZI KAMENY (AŽ K LICI) BUDE PROVEDENO VÁPENOCEMENTOVOU MALTOU PROBARVENOU VELMI SVĚTLÉHO OKROVÉHO ODS TÍNU
 - FINÁLNÍ HYDROFOBIZACE
- P06

KORDONOVÁ ŘÍMSA

STÁVAJÍCÍ STAV

 - PŘÍRODNÍ KÁMEN – PRAVĚPODOBNĚ STŘEDNĚZRNÝ ŠĚDOOKROVÝ PISKOVEC
 - PORUCHY KAMENNÝCH KONSTRUKCÍ
 - ROZMĚR (ŘŠ×DĚLKA) = ~0,5x13 m ≈ 6,5 m²

NÁVRH OPRAVY (UPŘESNIT PO ZPŘÍSTUPNĚNÍ Z LEŠENÍ)

 - POVRCH KAMENE BUDE OČIŠTĚN HORKOU PÁROU (100% PLOCH) S DOČIŠTĚNÍM MĚKKÝM SILKONOVÝM KARTÁČEM
 - FINÁLNÍ HYDROFOBIZACE
- P07

SOKLOVÁ ŘÍMSA

STÁVAJÍCÍ STAV

 - PŘÍRODNÍ KÁMEN – PRAVĚPODOBNĚ STŘEDNĚZRNÝ ŠĚDOOKROVÝ PISKOVEC
 - PORUCHY KAMENNÝCH KONSTRUKCÍ
 - ROZMĚR (ŘŠ×DĚLKA) = ~0,8x22 m ≈ 17,6 m² (100%)

NÁVRH OPRAVY

 - PŘED OČIŠTĚNÍM BUDOU PŘÍPADNÁ ERODOVANÁ MÍSTA LOKÁLNĚ ZPEVNĚNA VHDNÝM ORGANOKREMÍČITÝM ZPEVŇOVÁCEM KAMENE
 - POVRCH KAMENE BUDE OČIŠTĚN HORKOU PÁROU (100% PLOCH) S DOČIŠTĚNÍM MĚKKÝM SILKONOVÝM KARTÁČEM
 - NA MÍSTA VĚTŠÍHO ZNEČIŠTĚNÍ A ZNEHODNOCENÍ BARVOU BUDE POUŽITA ČISTI CÍ PASTA (ODHAD 50%)
 - NARUŠENÁ MÍSTA KAMENE BUDOU DOPLNĚNA SMĚSÍ UMĚLÉHO KAMENE (PROBARVENÁ MINERÁLNÍ SMĚS) PŘÍSLUŠNÉHO ODS TÍNU DLE OKOLNÍHO KAMENE – BEZ DOTYKOVÁNÍ MÍRNĚ POŠKOZENÝCH HRAN A PROFILŮ
 - CELOPLOŠNÁ MÍRA SJEDNOCUJÍCÍ LAZURNÍ RETUŠ PIGMENTY V ČÍRE VÁPENNÉ VODĚ
 - FINÁLNÍ HYDROFOBIZACE
- P08A

NADOKENNÍ KAMENNÁ ŘÍMSA OKNA 008 – ROZMĚR (ŘŠ×DĚLKA) = ~0,35x2,2 m ≈ 0,8 m² – OČIŠTĚNÍ, HYDROFOBIZACE
- P09A

KAMENNÁ PARAPETNÍ ŘÍMSA A OZDOBNÝ PRVEK NIKY

STÁVAJÍCÍ STAV

 - PŘÍRODNÍ KÁMEN – PRAVĚPODOBNĚ STŘEDNĚZRNÝ ŠĚDOOKROVÝ PISKOVEC
 - PLOCHA 100% ≈ 0,3 m², CHYBĚJÍCÍ ČÁST (15%)
 - POTŘÍSNĚNÍ ČERVENOU BARVOU, NARUŠENÁ A CHYBĚJÍCÍ ČÁST PISKOVCE

NÁVRH OPRAVY

 - POVRCH KAMENE BUDE OČIŠTĚN HORKOU PÁROU (100% PLOCH) S DOČIŠTĚNÍM MĚKKÝM SILKONOVÝM KARTÁČEM
 - NA MÍSTA VĚTŠÍHO ZNEČIŠTĚNÍ A ZNEHODNOCENÍ BARVOU BUDE POUŽITA ČISTI CÍ PASTA (ODHAD 50%)
 - NARUŠENÁ MÍSTA KAMENE BUDOU DOPLNĚNA PŘÍRODNÍM PISKOVCEM S RETUŠÍ PŘÍSLUŠNÉHO ODS TÍNU DLE OKOLNÍHO KAMENE
 - CELOPLOŠNÁ MÍRA SJEDNOCUJÍCÍ LAZURNÍ RETUŠ PIGMENTY V ČÍRE VÁPENNÉ VODĚ
 - FINÁLNÍ HYDROFOBIZACE
- P09B

KAMENNÁ PARAPETNÍ ŘÍMSA A OZDOBNÝ PRVEK NIKY – PLOCHA ≈ 0,3 m² – OČIŠTĚNÍ, VYSRAVENÍ, BAREVNĚ SJEDNOCENÍ HYDROFOBIZACE
- P10

KAMENNÁ ŠAMBRÁNA OKNA 001 – ROZMĚR (ŘŠ×OBVOD) = ~0,6x6,8 m ≈ 4,1 m² – OČIŠTĚNÍ, HYDROFOBIZACE
- P11

KAMENNÁ ŠAMBRÁNA OKNA 002 – ROZMĚR (ŘŠ×OBVOD) = ~0,3x7,5 ≈ 2,3 m² – OČIŠTĚNÍ, HYDROFOBIZACE
- P12

KAMENNÝ PARAPET OKNA 003 – PLOCHA ≈ 0,3 m² – OČIŠTĚNÍ, HYDROFOBIZACE
- P13

KAMENNÝ PARAPET OKNA 005 – PLOCHA ≈ 0,2 m² – OČIŠTĚNÍ, HYDROFOBIZACE
- P14

KAMENNÁ ŠAMBRÁNA OKNA 008 – ROZMĚR (ŘŠ×OBVOD) = ~0,6x7,0 ≈ 4,2 m² – OČIŠTĚNÍ, HYDROFOBIZACE
- P16

KAMENNÁ SUPRAFENESTRA A PARAPET OKNA 010 – PLOCHA ≈ 0,6 m² – OČIŠTĚNÍ, HYDROFOBIZACE
- P18

KAMENNÁ ŠAMBRÁNA DVEŘÍ 003

STÁVAJÍCÍ STAV

 - PŘÍRODNÍ KÁMEN – PRAVĚPODOBNĚ STŘEDNĚZRNÝ ŠĚDOOKROVÝ PISKOVEC
 - DROBNÉ PORUCHY KAMENNÝCH KONSTRUKCÍ, PRASKLINA V ŠAMBRÁNĚ V LEVÉM HORNÍM ROHU
 - ROZMĚR (ŘŠ×OBVOD) = ~0,7x7,0 ≈ 4,9 m²

NÁVRH OPRAVY

 - POVRCH KAMENE BUDE OČIŠTĚN HORKOU PÁROU (100% PLOCH) S DOČIŠTĚNÍM MĚKKÝM SILKONOVÝM KARTÁČEM
 - NARUŠENÁ MÍSTA KAMENE BUDOU DOPLNĚNA SMĚSÍ UMĚLÉHO KAMENE (PROBARVENÁ MINERÁLNÍ SMĚS) PŘÍSLUŠNÉHO ODS TÍNU DLE OKOLNÍHO KAMENE
 - CELOPLOŠNÁ MÍRA SJEDNOCUJÍCÍ LAZURNÍ RETUŠ PIGMENTY V ČÍRE VÁPENNÉ VODĚ
 - FINÁLNÍ HYDROFOBIZACE
- P21

KAMENNÝ NÁROŽNÝ PRVEK 1 – 2KS, PRŮMĚR ~0,5m, VÝŠKA 1,3m – OČIŠTĚNÍ, HYDROFOBIZACE

P22

KAMENNÝ NÁROŽNÝ PRVEK 2 – 1KS, PŘÍBLIŽNÝ ROZMĚR 0,3x0,8 m – OČIŠTĚNÍ, HYDROFOBIZACE

P23A

PISKOVCOVÝ BLOK PŘED JIŽNÍM VCHODEM – 2KS, PŘÍBLIŽNÝ ROZMĚR 0,4x0,4x0,3 m – OČIŠTĚNÍ, DOPLNĚNÍ CHYBĚJÍCÍCH ČÁSTÍ, HYDROFOBIZACE

P24

OKAPOVÝ CHODNÍČEK Z PISKOVCOVÝCH DESEK – VIDITELNÁ PLOCHA CELKEM 35,2 m² – OČIŠTĚNÍ A VYSRAVENÍ, VIZ. D.1.1.a TZ
- P26

PŘEDLOŽENÝ SOCHOD PŘED JIŽNÍM VSTUPEM – ŽULA, OČIŠTĚNÍ

P27

KONZOLA PRO SOCHU – PLOCHA ≈ 2,5 m² – OČIŠTĚNÍ, VYSRAVENÍ, HYDROFOBIZACE

P28

KAMENNÝ OBRAZ NA FASÁDĚ OBJEKTU

STÁVAJÍCÍ STAV

 - PŘÍRODNÍ KÁMEN – PRAVĚPODOBNĚ STŘEDNĚZRNÝ ŠĚDOOKROVÝ PISKOVEC
 - DROBNÉ PORUCHY KAMENNÝCH KONSTRUKCÍ
 - ROZMĚR ~ 0,8x1,2 m = ≈ 1 m²

NÁVRH OPRAVY

 - POVRCH KAMENE BUDE OČIŠTĚN HORKOU PÁROU (100% PLOCH) S DOČIŠTĚNÍM MĚKKÝM SILKONOVÝM KARTÁČEM
 - NARUŠENÁ MÍSTA KAMENE BUDOU DOPLNĚNA SMĚSÍ UMĚLÉHO KAMENE (PROBARVENÁ MINERÁLNÍ SMĚS) PŘÍSLUŠNÉHO ODS TÍNU DLE OKOLNÍHO KAMENE
 - FINÁLNÍ HYDROFOBIZACE

POZNÁMKA

 - PRVEK BUDE RESTAUROVÁN AŽ PO DOKONČENÍ OPRAVY OMI TEK, KAMENNÉ PLOCHY BUDOU BĚHEM OMI TKY, PRACÍ ZAKRYTY FOLIÍ

P30

PISKOVCOVÁ KORUNA KOMINOVÉHO TĚLESA – OČIŠTĚNÍ A VYSRAVENÍ, VIZ. D.1.1.a TZ

P31

NAROŽÍ S OBLOUČKOVÝM OZDOBNOU KAMENNÝM PRVKEM – ODHAD. PLOCHA ≈ 1x 0,5 m² – OČIŠTĚNÍ A HYDROFOBIZACE
- VŠECHNY ODS TÍNY BUDOU NA ZÁKLADĚ VZORKŮ ODSOULHASENY V RÁMCÍ AD NA STAVBĚ!
- LEGENDA PRVKŮ:
- DOX

EXTERIÉROVÉ VÝPLNĚ, VIZ. EXTERIÉROVÉ VÝPLNĚ D.1.1.b–08

Z05

UKOTVENÍ SVĚTLA POD PŘÍSTŘEŠKEM NA JIŽNÍ STRANĚ FASÁDY

Z06

PŘÍSTŘEŠEK NAD JIŽNÍM VSTUPEM – BUDE ZACHOVÁN

Z10

STÁVAJÍCÍ DRŽÁK NA VLAUKU NA DŘEVĚNÉM SLOUPU – DEMONTÁŽ

Z12

NOVÝ STOŽÁR NA VLAUKU, SKLOPNÝ – 2 KS
- A

OKRASNÁ MĚDĚNÁ VĚŽIČKA 1,2 m VYSOKÁ (HROTNICE S MAKOVÍČKOU)

B

OKRASNÁ MĚDĚNÁ VĚŽIČKA 0,6 m VYSOKÁ (HROTNICE S MAKOVÍČKOU)

K0X

KLEMPŘSKÉ PRVKY, VIZ. VÝPIS KLEMPŘSKÝCH PRVKŮ D.1.1.b–10
- LEGENDA PROBLÉMOVÝCH MÍST:
- 1

O VYMĚNĚ STÁVAJÍCÍCH MĚDĚNÝCH VĚŽÍ BUDE ROZHODNUTO PO INSTALACI LEŠENÍ NA ZÁKLADĚ BLIŽŠÍ PROHLÍDKY PROJEKTA NTEM A ZHOTOVITELEM V RÁMCI AD – NÁVRH POČÍTÁ SE ZACHOVÁNÍM MĚDĚNÝCH CIBULÍ. V PŘÍPADĚ JEJICH VYMĚNY BUDE PROVEDENO PODROBNĚ ZMĚŘENÍ PRVKU ZHOTOVITELEM PRO VÝROBU NOVÉHO.

2

SANACE KOMINOVÉHO TĚLESA – VIZ. D.1.1.a TECHNICKÁ ZPRÁVA

3

OKENICE BUDOU ŘEŠENY NA ZÁKLADĚ VYPRACOVANÉHO RESTAUROVATELSKÉHO ZÁMĚRU SE SCHVÁLENÍM PROJEKTA NTEM, INVESTOREM A ZÁSTUPCEM NPŮ

4

SLUNEČNÍ HODINY – OBNOVENÍ OBRYSU RESTAUROVATELSKÝM ZPŮSOBE M, PLOCHA ~1,35x1,85 m2

5

STÁVAJÍCÍ VITRÁŽOVÁ PĚNĚ UKOTVENÁ OKYNKÁ ZASKLÍVANÁ DO OLOVA – 3 PŮVODNÍ, 1 NEPŮVODNÍ SRDCE
- PŘED ZAHÁJENÍM VÝROBY BUDE POSTUP OPRAVY A NOVÉHO ZHOTOVENÍ JEDNOHO PRVKU ZKONTROLOVÁN RESTAUROVATE M, PROJEKTA NTEM, INVESTOREM A ZÁSTUPCEM NPŮ
- STUČNÝ NÁVRH OPRAVY:

 - OPRAVU VITRÁŽÍ BUDE PROVÁDĚT RESTAUROVATE M
 - SETRNĚ ZDEMONTOVÁNÍ VŠECH 4
 - PRVKY 5A, 5B, 5C
 - SETRNĚ OČIŠTĚNÍ STÁVAJÍCÍHO ZASKLENÍ, POPRASKANÉ TABULKY SKLA NEBUDOU VYMĚNĚNY ANI VYSRAVENY
 - ODMAŠTĚNÍ A OČIŠTĚNÍ KOVOVÉ OSNOVY, STABILIZACE PŘI AKTIVNÍM NAPADENÍ KORÓZE, VHDNÁ KONZERVACE
 - CHYBĚJÍCÍ ČERVENÉ SRDCE (5D) – ZHOTOVENÍ REPLIKY PRVKU 5C
 - PŘED VÝROBU BUDE ZAMĚŘEN SKUTEČNÝ STAV – PŘÍBLIŽNÝ ROZMĚR ~30x30 cm
 - REZÁNÍ BAREVNÉHO SKLA VHDNĚ BAREVNOSTI A STRUKTURY – ČERVENÉ PRŮHLÉDNÉ, REPLIKA VČETNĚ BAREVNOSTI STÁVAJÍCÍHO
 - ZHOTOVENÍ NOVÉ OLOVĚNÉ ŠABLONY ZALETOVANÉ CÍNOVOU PÁJKOU, TMELENÍ A ZATAŽENÍ OSNOVY UŽITÍM ŘEDĚNÉHO SKLÁRSKÉHO TMELU, VYČIŠTĚNÍ PILNAMI, ...
 - VHDNÁ KONZERVACE
-
- | | | | | |
|---|-----------------------------|----------------|-----------------------|-----------|
| ± 0,000 = 292,060 m n.n.m., VÝŠKOVÝ SYSTÉM Bpv | | | | |
| Zodpovědný projektant | Vypracoval | Kontroloval | | |
| Ing. arch. Petr Müller | Ing. arch. Martina Jarošová | Rudolf Hördler | | |
| | | | | |
| Místo: Doubravice | Stavební úřad: Turnov | | Stupeň | DPS |
| Objednatel: Obec Hrubá Skála, Doubravice 37, 511 01 Turnov | | | Datum | 11.2023 |
| Akce: STAVEBNÍ ÚPRAVA - OPRAVA OBVODOVÉHO PLÁŠTĚ Č.P. 37, DOUBRAVICE
D.1.1 ARCHITEKTONICKO-STAVEBNÍ ŘEŠENÍ | Číslo zakázky | | 22019A | |
| | | | Měřítka
1:100 | Výtisk č. |
| Příloha: POHLED JIŽNÍ | | | Příloha č. D.1.1.b-04 | |