


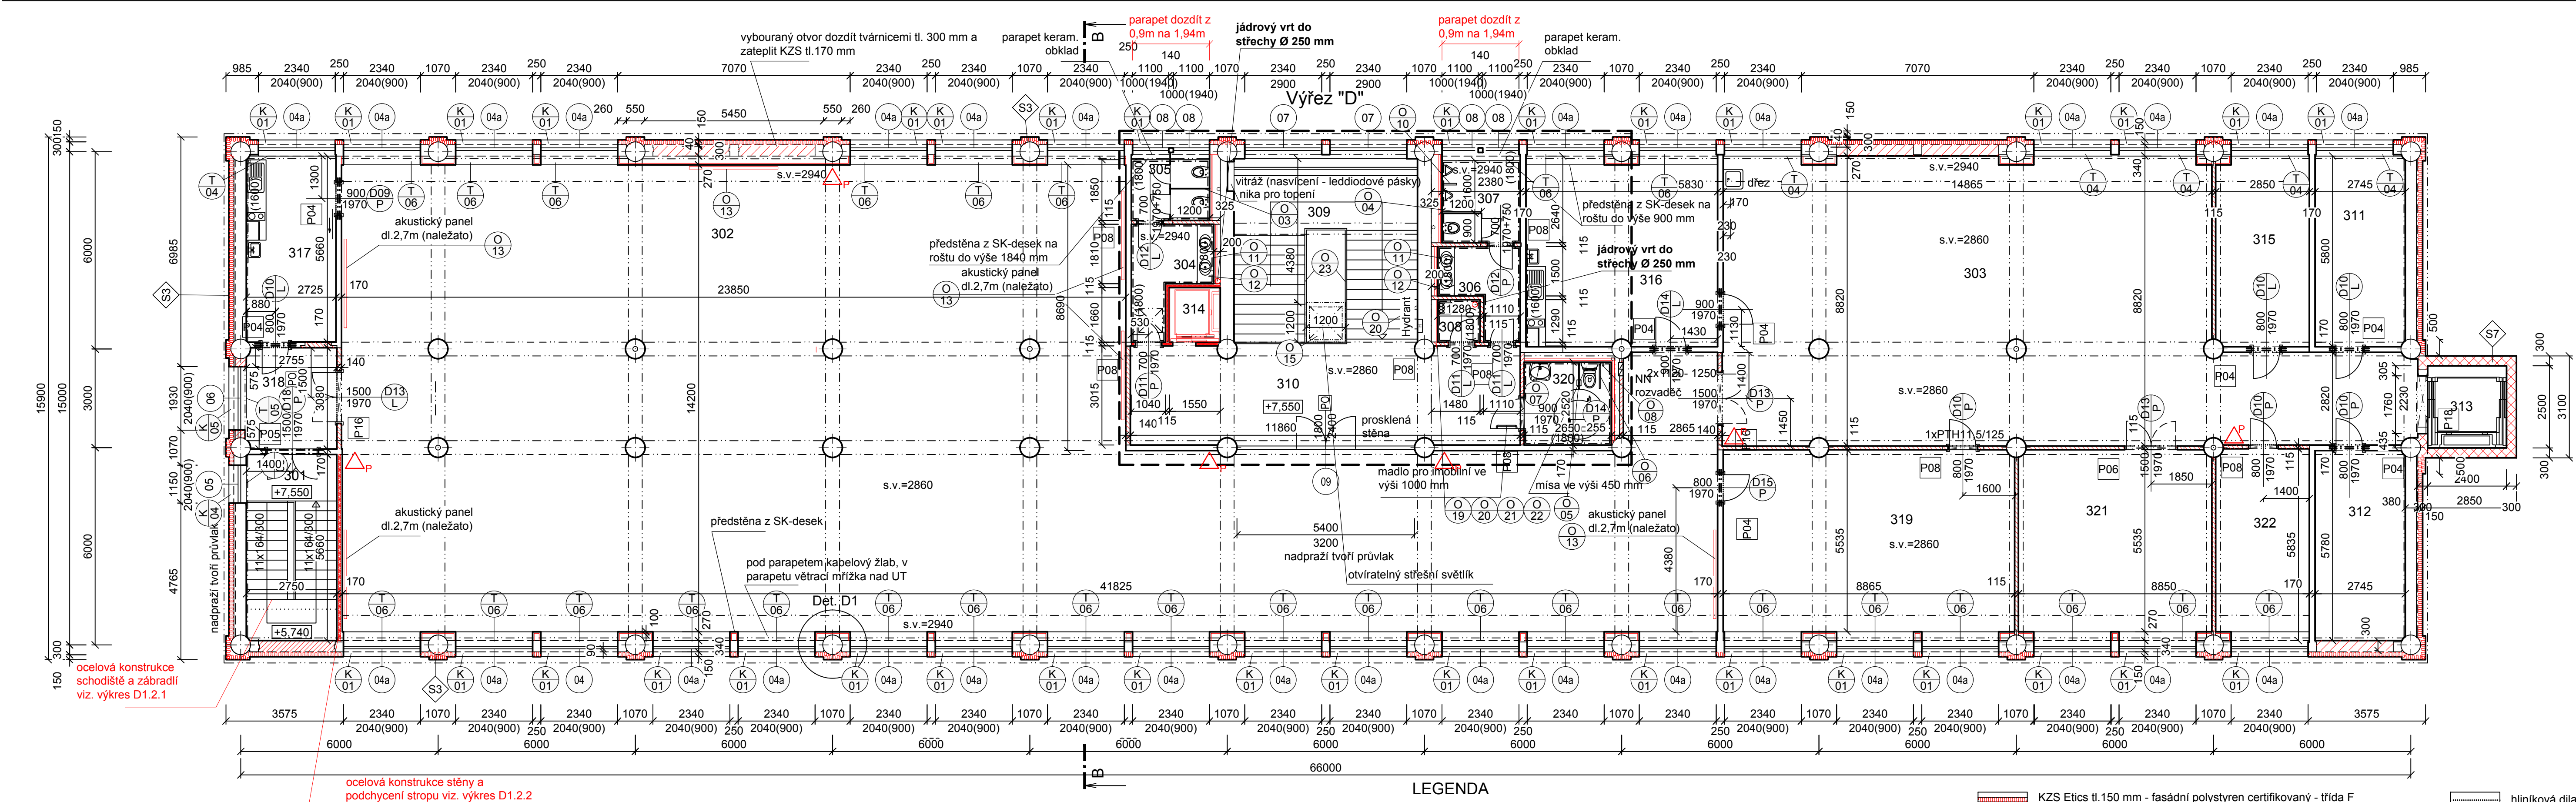

Poznámka:
- ve všech místnostech se provede odstranění povrchové vrstvy stěn (malba, keram. obklad) a podlah (koberec, dlažba) a po opravě se provede přestukování zdi včetně osazení omítkových listů a nová malba
- dno mřížek vzduchotechnického vyvěšení - viz PD vzduchotechnika
- obklad za kuchyňskou linkou přizpůsobit návrhu kuchyňské linky

- akustické stěnové panely nainstalovat po třech kusech na stěnu a umístit těsně pod strop

LEGENDA

- původní ponechané konstrukce
- bourané konstrukce
- nové zdivo - příčky - z cihelných bloků tl. 140 mm a tl. 115 mm
- nové zdivo nosné - z cihelných bloků tl. 300 mm, U=0,25 Wm-2K-1, pevnost v tlaku 10MPa
- nové zdivo - dozdivky - z cihelných bloků tl. 300 mm, u=0,25 Wm-2K-1, pevnost v tlaku 10MPa (ref. výrobek Heluz Family broušená)

- KZS Etics tl.150 mm - fasádní polystyren certifikovaný - třída F (konstrukce zateplení tř. B.) reakce na oheň min.
- instalační předstěny z cementovláknitých desek tl.12,5 mm na kovové profily - jednoduchá konstrukce, jednoduché opláštění
- předstěna - jednoduché opláštění sk-deskami na roštu
- příčka tl. 170 mm - kovové profily (např. pro SK-desky) stěny opláštěné cementovláknitými deskami s neprůzvučností 40 db, E130 (ref. výrobek Cembit Multiforce) + pohltivá složka minerální vata tl. 60 mm vložená v roštu a vzduchová mezera (zateplení spár akrylátovým tmelem)

- hliníková dilatační lišta v místě nových dveří (výrobek O/18)
- označení protipožárních dveří
- umístění hydrantu
- umístění NN rozvaděče
- přenosný hasicí přístroj práškový P6/21A, vodní V9/13A nebo sněhový S5/70B

Tabulka místností 3.NP

Ozn.	Jméno	Plocha [m²]	Podlaha	Skladba	Stěny	Strop	Teplota
301	Schodišťový prostor 1	15,53	keram. dlažba	C2	malba, keram. sokl v=0,1m	SK-desky do sucha	
302	Jednací a reprezentační prostor	446,80	lamelové parkety lamino	C1	malba, sokl lišta	zavěšený rastrový podhled	
303	Sklad 1	147,95	lamelové parkety lamino	C1	malba, sokl lišta	zavěšený rastrový podhled	18°C
304	Žena WC předsiň	6,47	keram. dlažba 60x60	C3	keram. obklad v=1,8m	SK-desky do vřhka	
305	Žena WC	4,75	keram. dlažba 60x60	C3	keram. obklad v=1,8m	SK-desky do vřhka	
306	Muži WC předsiň	5,32	keram. dlažba 60x60	C3	keram. obklad v=1,8m	SK-desky do vřhka	
307	Muži WC	6,61	keram. dlažba 60x60	C3	keram. obklad v=1,8m	SK-desky do vřhka	
308	úklidová komora	1,65	keram. dlažba 60x60	C2	keram. obklad v=1,8m	malba	
309	schodišťový prostor	31,5	zachovat povrch stupňů Technistone		malba, keram. sokl v=0,1m	zavěšený rastrový podhled	
310	Chodba 1	31,77	keram. dlažba 60x60	C4	malba, keram. sokl v=0,1m	zavěšený rastrový podhled	18°C
311	Sklad 2	15,9	stávající krytina		malba, keram. sokl v=0,1m	malba	10°C
312	Sklad 3	15,9	stávající krytina		malba, keram sokl v=0,1m	malba	10°C
313	Výtah nákladní	6					
314	Výtah osobní	2,48					
315	kancelář	16,47	lamelové parkety lamino	C1	malba, sokl lišta	zavěšený rastrový podhled	18°C
316	Denní místnost 1	33,75	keram. dlažba	C2	keram. obklad v=1,6m	zavěšený rastrový podhled	
317	Denní místnost 2	15,42	keram. dlažba	C2	malba, obklad za linkou v=1,6m	zavěšený rastrový podhled	18°C
318	Chodba 2	8,37	keram. dlažba	C2	malba, keram. sokl v=0,1m	malba	
319	Sklad 4	48,91	lamelové parkety lamino	C1	malba, sokl lišta	zavěšený rastrový podhled	18°C
320	WC imobilní	7,49	keram. dlažba 60x60	C3	keram. obklad v=1,8m	SK-desky do vřhka	
321	Fotostudio	34,04	lamelové parkety lamino	C1	malba, sokl lišta	zavěšený rastrový podhled	18°C
322	Kancelář	16,56	lamelové parkety lamino	C1	malba, sokl lišta	zavěšený rastrový podhled	18°C

Celková plocha [m²]: 919,6

VED. PROJEKTANT Ing. arch. M. Zrník	PROJEKTANT D. Fejgllová	KONTROLOVAL Ing. J. Kalka
INVESTOR DETESK s.r.o. ul. Přítká 401, 468 22 Železný Brod	MÍSTO STAVBY ul. Průmyslová č.p. 702, k.ú. Železný Brod	
Rekonstrukce a přístavba objektu společnosti Detesk		
SO 1 Rekonstrukce a oprava č.p. 702 Půdorys 3.NP		
www.agora-liberec.cz		
FORMÁT A4	datum říjen 2015	244
ÚČEL DPS	číslo 1:100	
MÉRITKO 1:100	číslo 2015/595	
Č. ZAKÁZKY 2015/595	ČÍSLO PŘÍK. 1	ČÍSLO VÝKRESU D1.1.4