
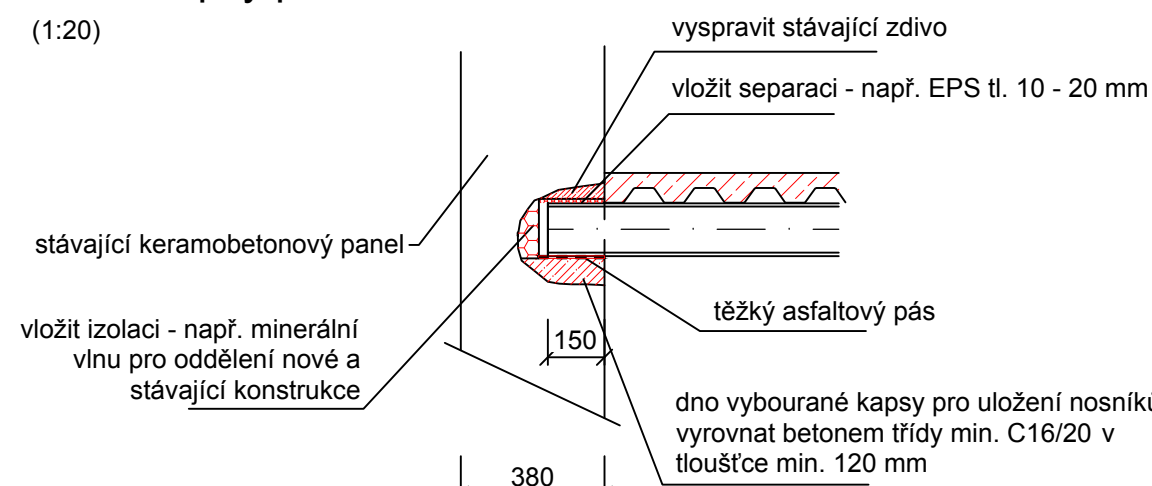
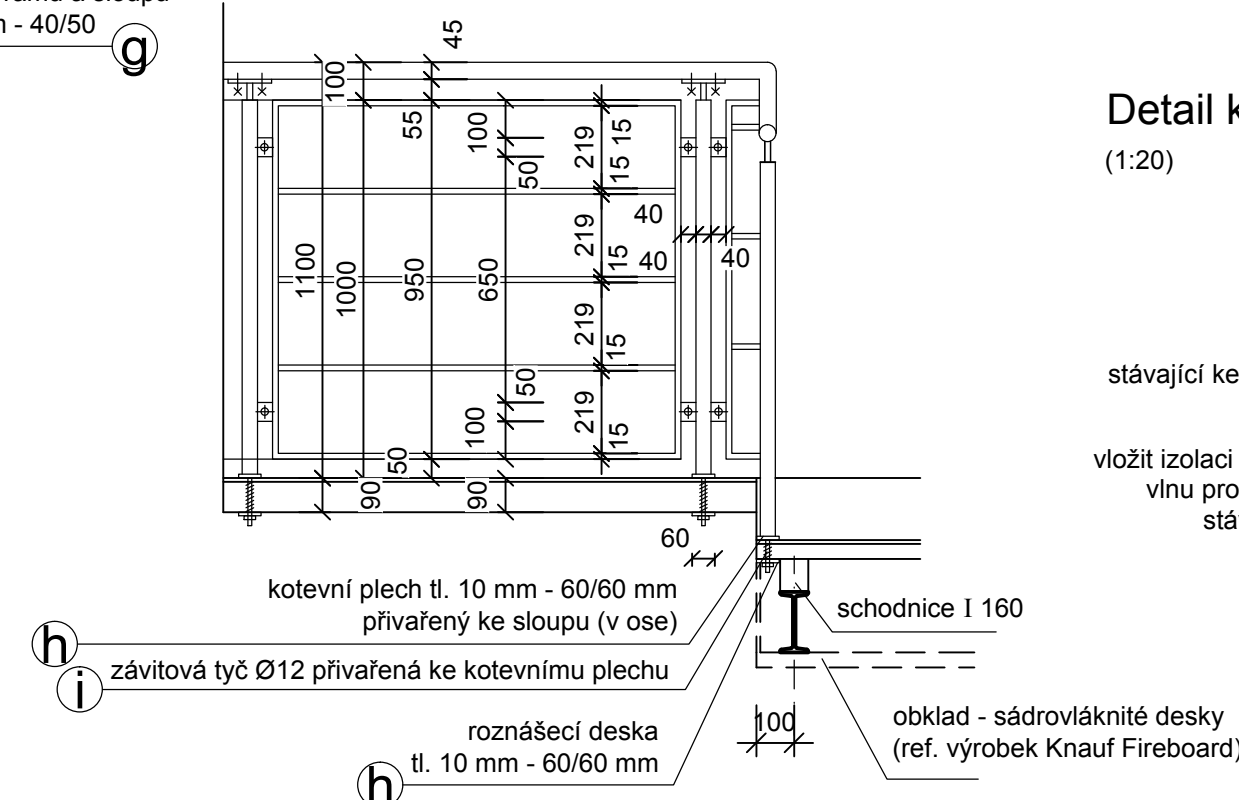
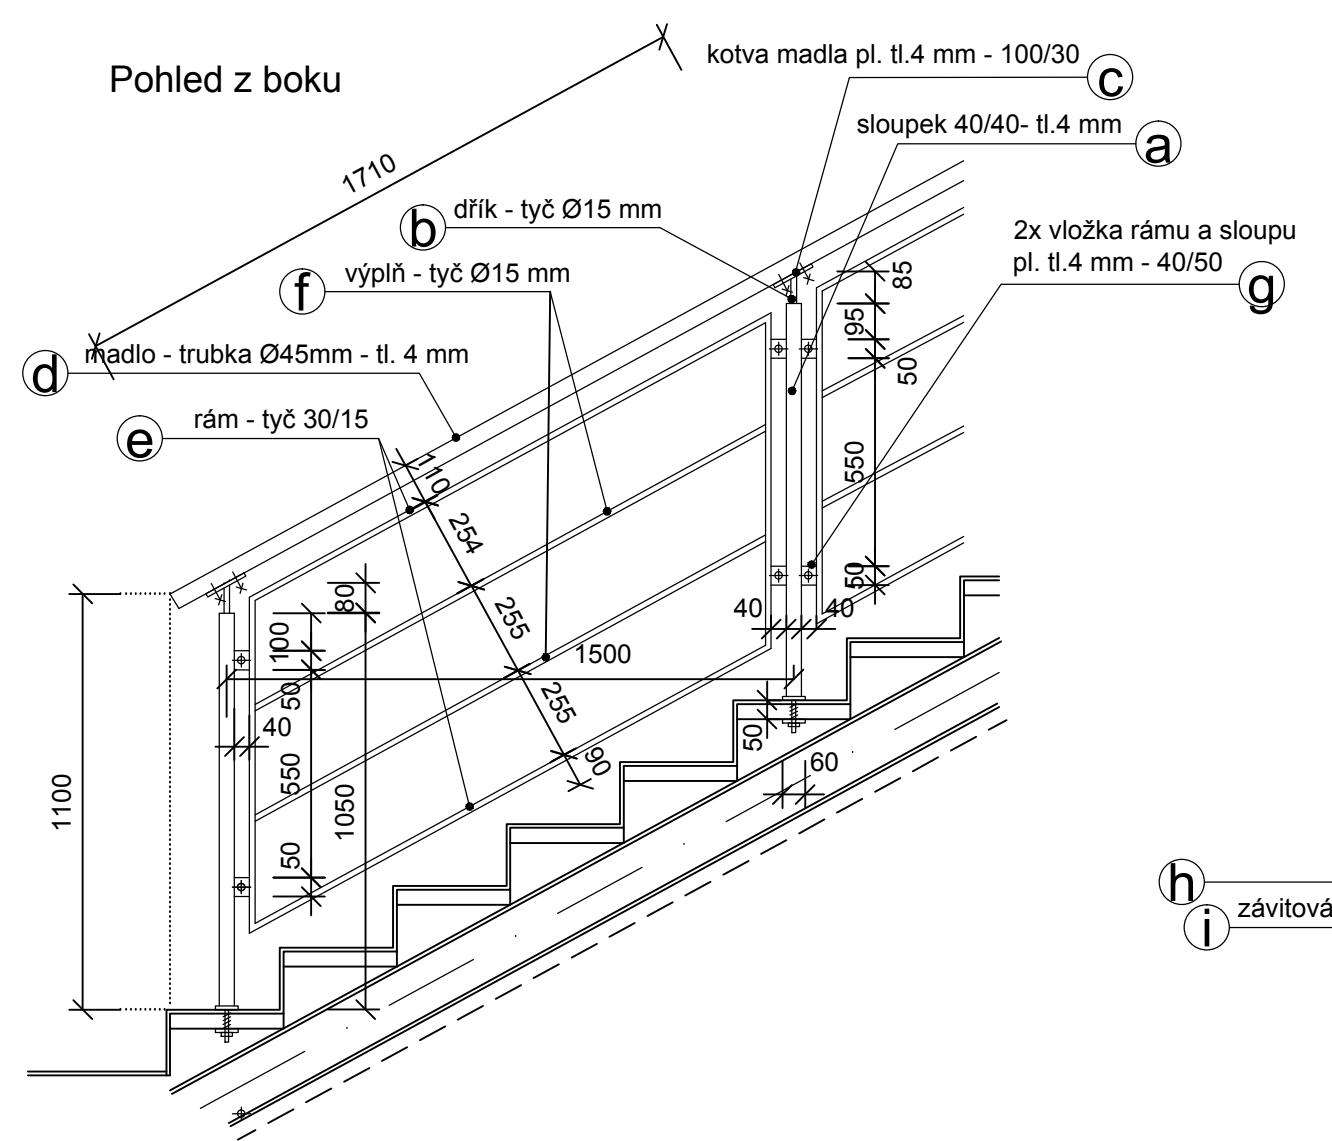


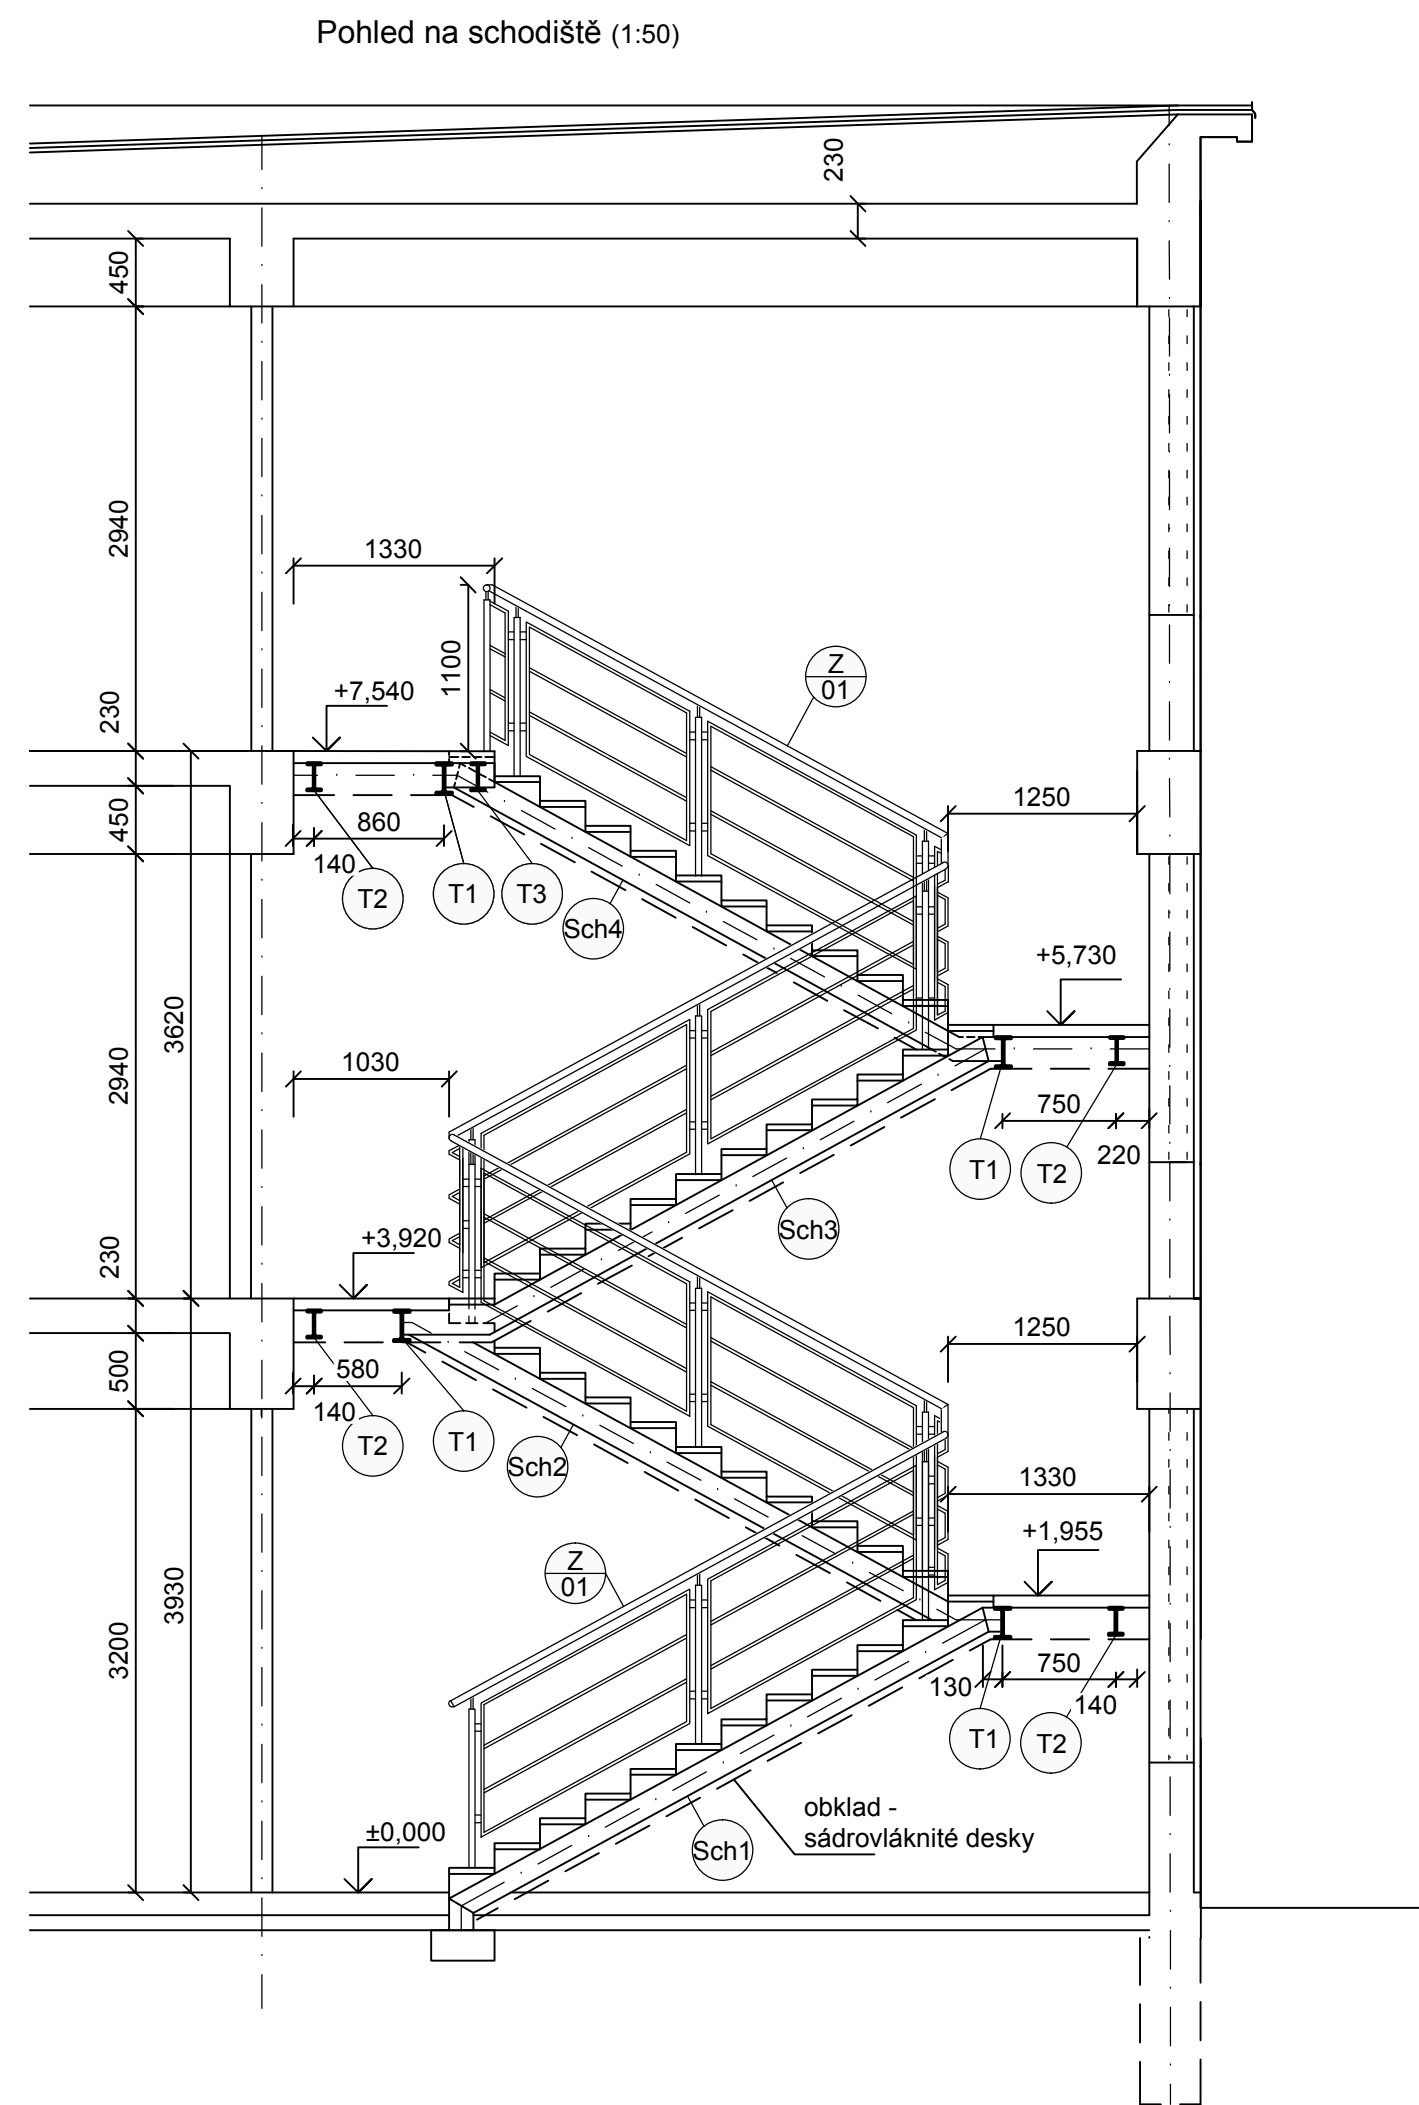

popis prvku	počet ks	profil	šířka mm	délka mm	délka m	plocha m ²	měr.hm. kg/m	hmotnost kg
Sch1	2	IPE 160		4400	8,80		15,8	139,04
Sch2	2	IPE 160		4600	9,20		15,8	145,36
Sch3	2	IPE 160		4600	9,20		15,8	145,36
Sch4	2	IPE 160		4300	8,60		15,8	135,88
T1	4	IPE 180		3000	12,00		18,8	225,60
T2	4	IPE 160		3000	12,00		15,8	189,60
T3	1	IPE 160		2000	2,00		18,8	37,60
D1 – tr.plech	1	40/160-0,88	1400	2800	2,80	3,92	9,16	35,91
D2 – tr.plech	1	40/160-0,88	1050	2800	2,80	2,94	9,16	26,93
D3 – tr.plech	1	40/160-0,88	1100	3000	3,00	3,30	9,16	30,23
D4 – tr.plech	1	40/160-0,88	1350	3000	3,00	4,05	9,16	37,10
Plech 4 mm	1	4				35,00	31,4	1099,00
kotev.deska	2	12	200	200		0,080	94,2	7,54
pásky desky	8	5	50	150		0,060	39,25	2,36

dílek	40/40-4			1050	14	14,70		4,072	59,86
dřík sloupku	Ø15			80	14	1,12		1,39	1,56
kotvení madla plech	4	30	40	14			0,017	31,4	0,53
madlo	Ø44,5/4					18,00		4	72,00
výplňový rám	Tyč 30/15					56,00		3,76	210,56
výplňový prut	Ø15					4,00		1,39	5,56
vložka rámu plech	4	40	50	104			0,208	31,4	6,53
kotvení deska plech	10	60	60	28			0,101	78,5	7,91
závitová tyč	Ø12			150	14	2,10		1,39	2,92
							0,000	0	0,00
Přirážka na spoje a drobné součásti (%)								5	18,37
								celkem	385,80

popis prvku	délka m	plocha m ²	měr.hm. kg/m	hmotnost kg
(pro trapézový plech 160/40 tl.0,88mm pozink.)		74,00		
výztuž ve vlně R8	462,50		0,39	182,40
Phrázka na spoje(%)			10	18,24
celkem				200,64

- výkres nenahrazuje výrobní dokumentaci

VED. PROJEKTANT		PROJEKTANT	KONTROLOVAL	 AGORA ARCHITECTURÁLNÍ A STAVBYNÍ KANCELÁŘ s.r.o.
Ing. arch. M. Zmlík		D. Fejglová	Ing. J. Kafka	
INVESTOR	DETESK s.r.o. ul. Přítká 401, 468 22 Zelený Brod u. Průmyslová č.p. 702, k.ú. Železný Brod			www.agora-liberec.cz
MÍSTO STAVBY	ul. Průmyslová č.p. 702, k.ú. Železný Brod			FORMÁT 104x DATUM říjen 2015 ÚČEL DPS MĚŘÍTKO 1:50, 1:20, 1:10 Č. ZAKÁZKY 2015/595
Rekonstrukce a přístavba objektu společnosti Detesk				
SO 1 Rekonstrukce a oprava č.p. 702 Ocelová konstrukce schodiště a zábradlí				
			ČÍSLO PARÉ	ČÍSLO VÝKRESU D1.2.1