


Z	PARAPETNÍ KAMAL, 130x87mm PLASTOVÝ


Tabulka mŕstnosti	2NP	Plocha
	číslo	NP m ²

- 1/ TYPY A PRŮŘEZY KABELŮ VIZ VYKRES ROZVADĚČŮ
- 2/ PŘI PROVEDENÍ ELEKTROINSTALACE JE TŘEBA ZOHLEDNIT VŠECHRE POTRUBNÍ ROZVOD
– VODY, TOPENÍ I VZDUCHOTECHNIKY A KABELAŽE SLABOPROUDU
- 3/ NOUZOVÁ SYSTÉMA BUDOU PŘÍPOJENA NA OSTRou FÁZI

- NA SIROPE V UŠTÁCH, TRUBKÁCH A KABELOVÝCH ŽLABECH
 - NA ZDECH V UŠTÁCH A POD OMÍTKOU
- 5/ HODNOTY OSVETLENOSTI JEDNOTLIVÝCH PROSTOR VZ
VÝPOČET OSVETLENOSTI

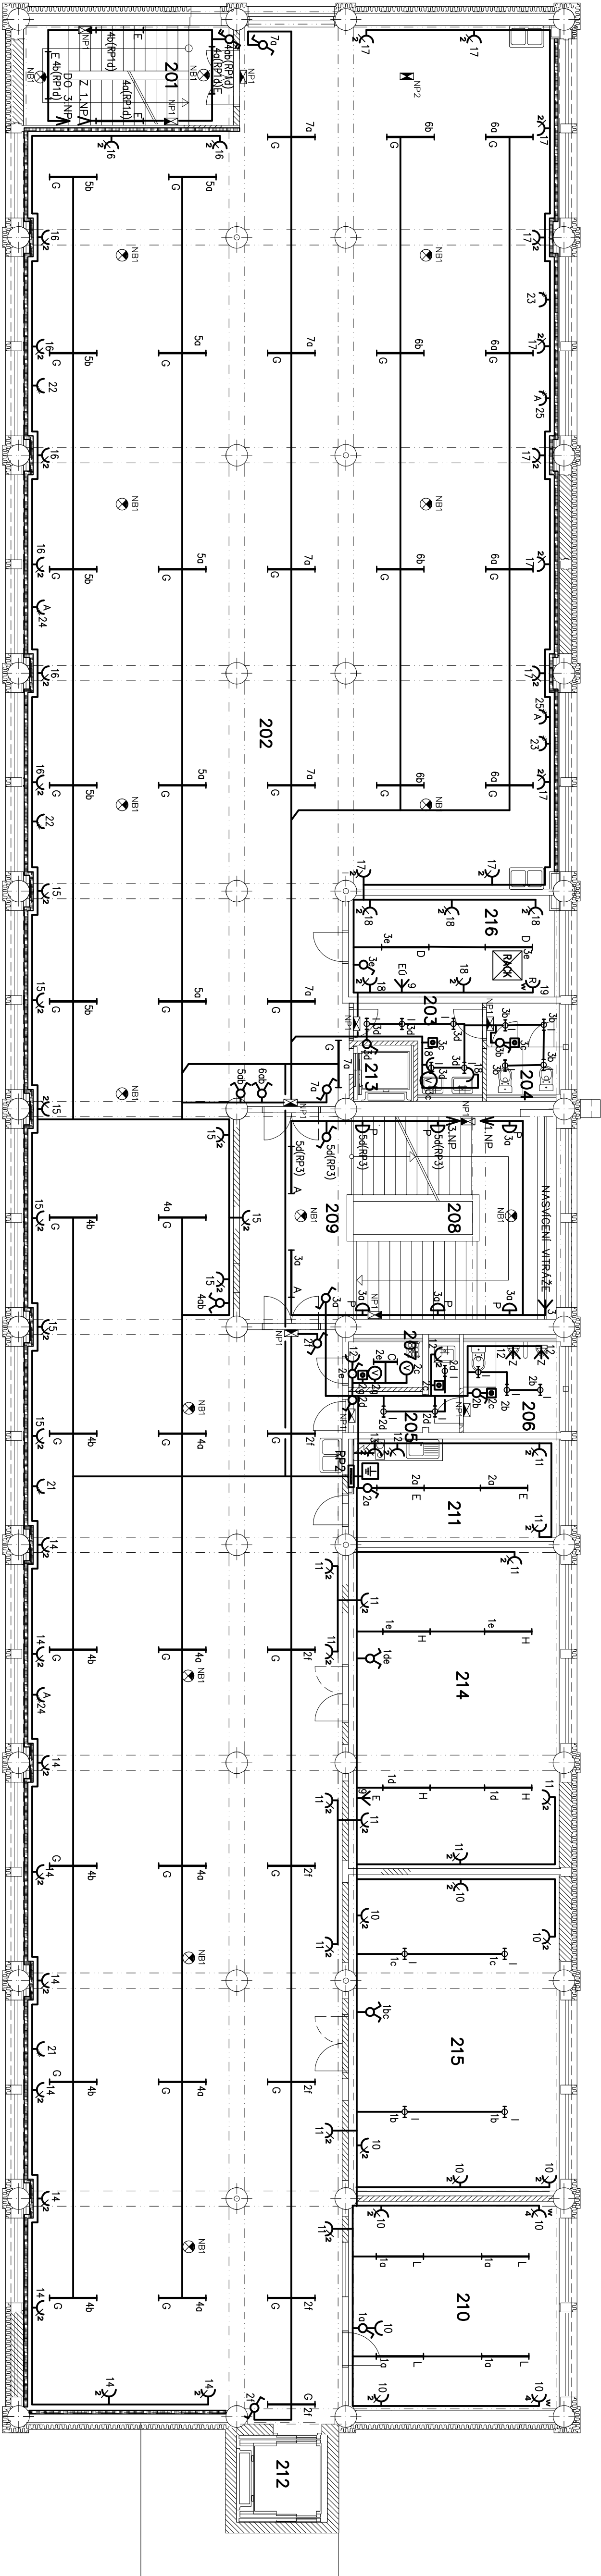

Vedoucí projektant	Zodpovědný projektant	Významové
Ing. arch. Milan Zimák	Ing. Jaroslav Lopatka	Ing. Jaroslav Lopatka
Objednatel: DETESK s.r.o., Pivova 401, 468 22 Závody pod.		
Rekonstruce a přístavba objektu společnosti Detesk		
Architek	Family	
	Datum: 10/2015	
	Město: 11001, 150	
	Číslo zakázky: 729-15	
	Stavba: 1. a 2. etapa	
	STAVBA PROJEKTU	
	D.1.4.6.2	