

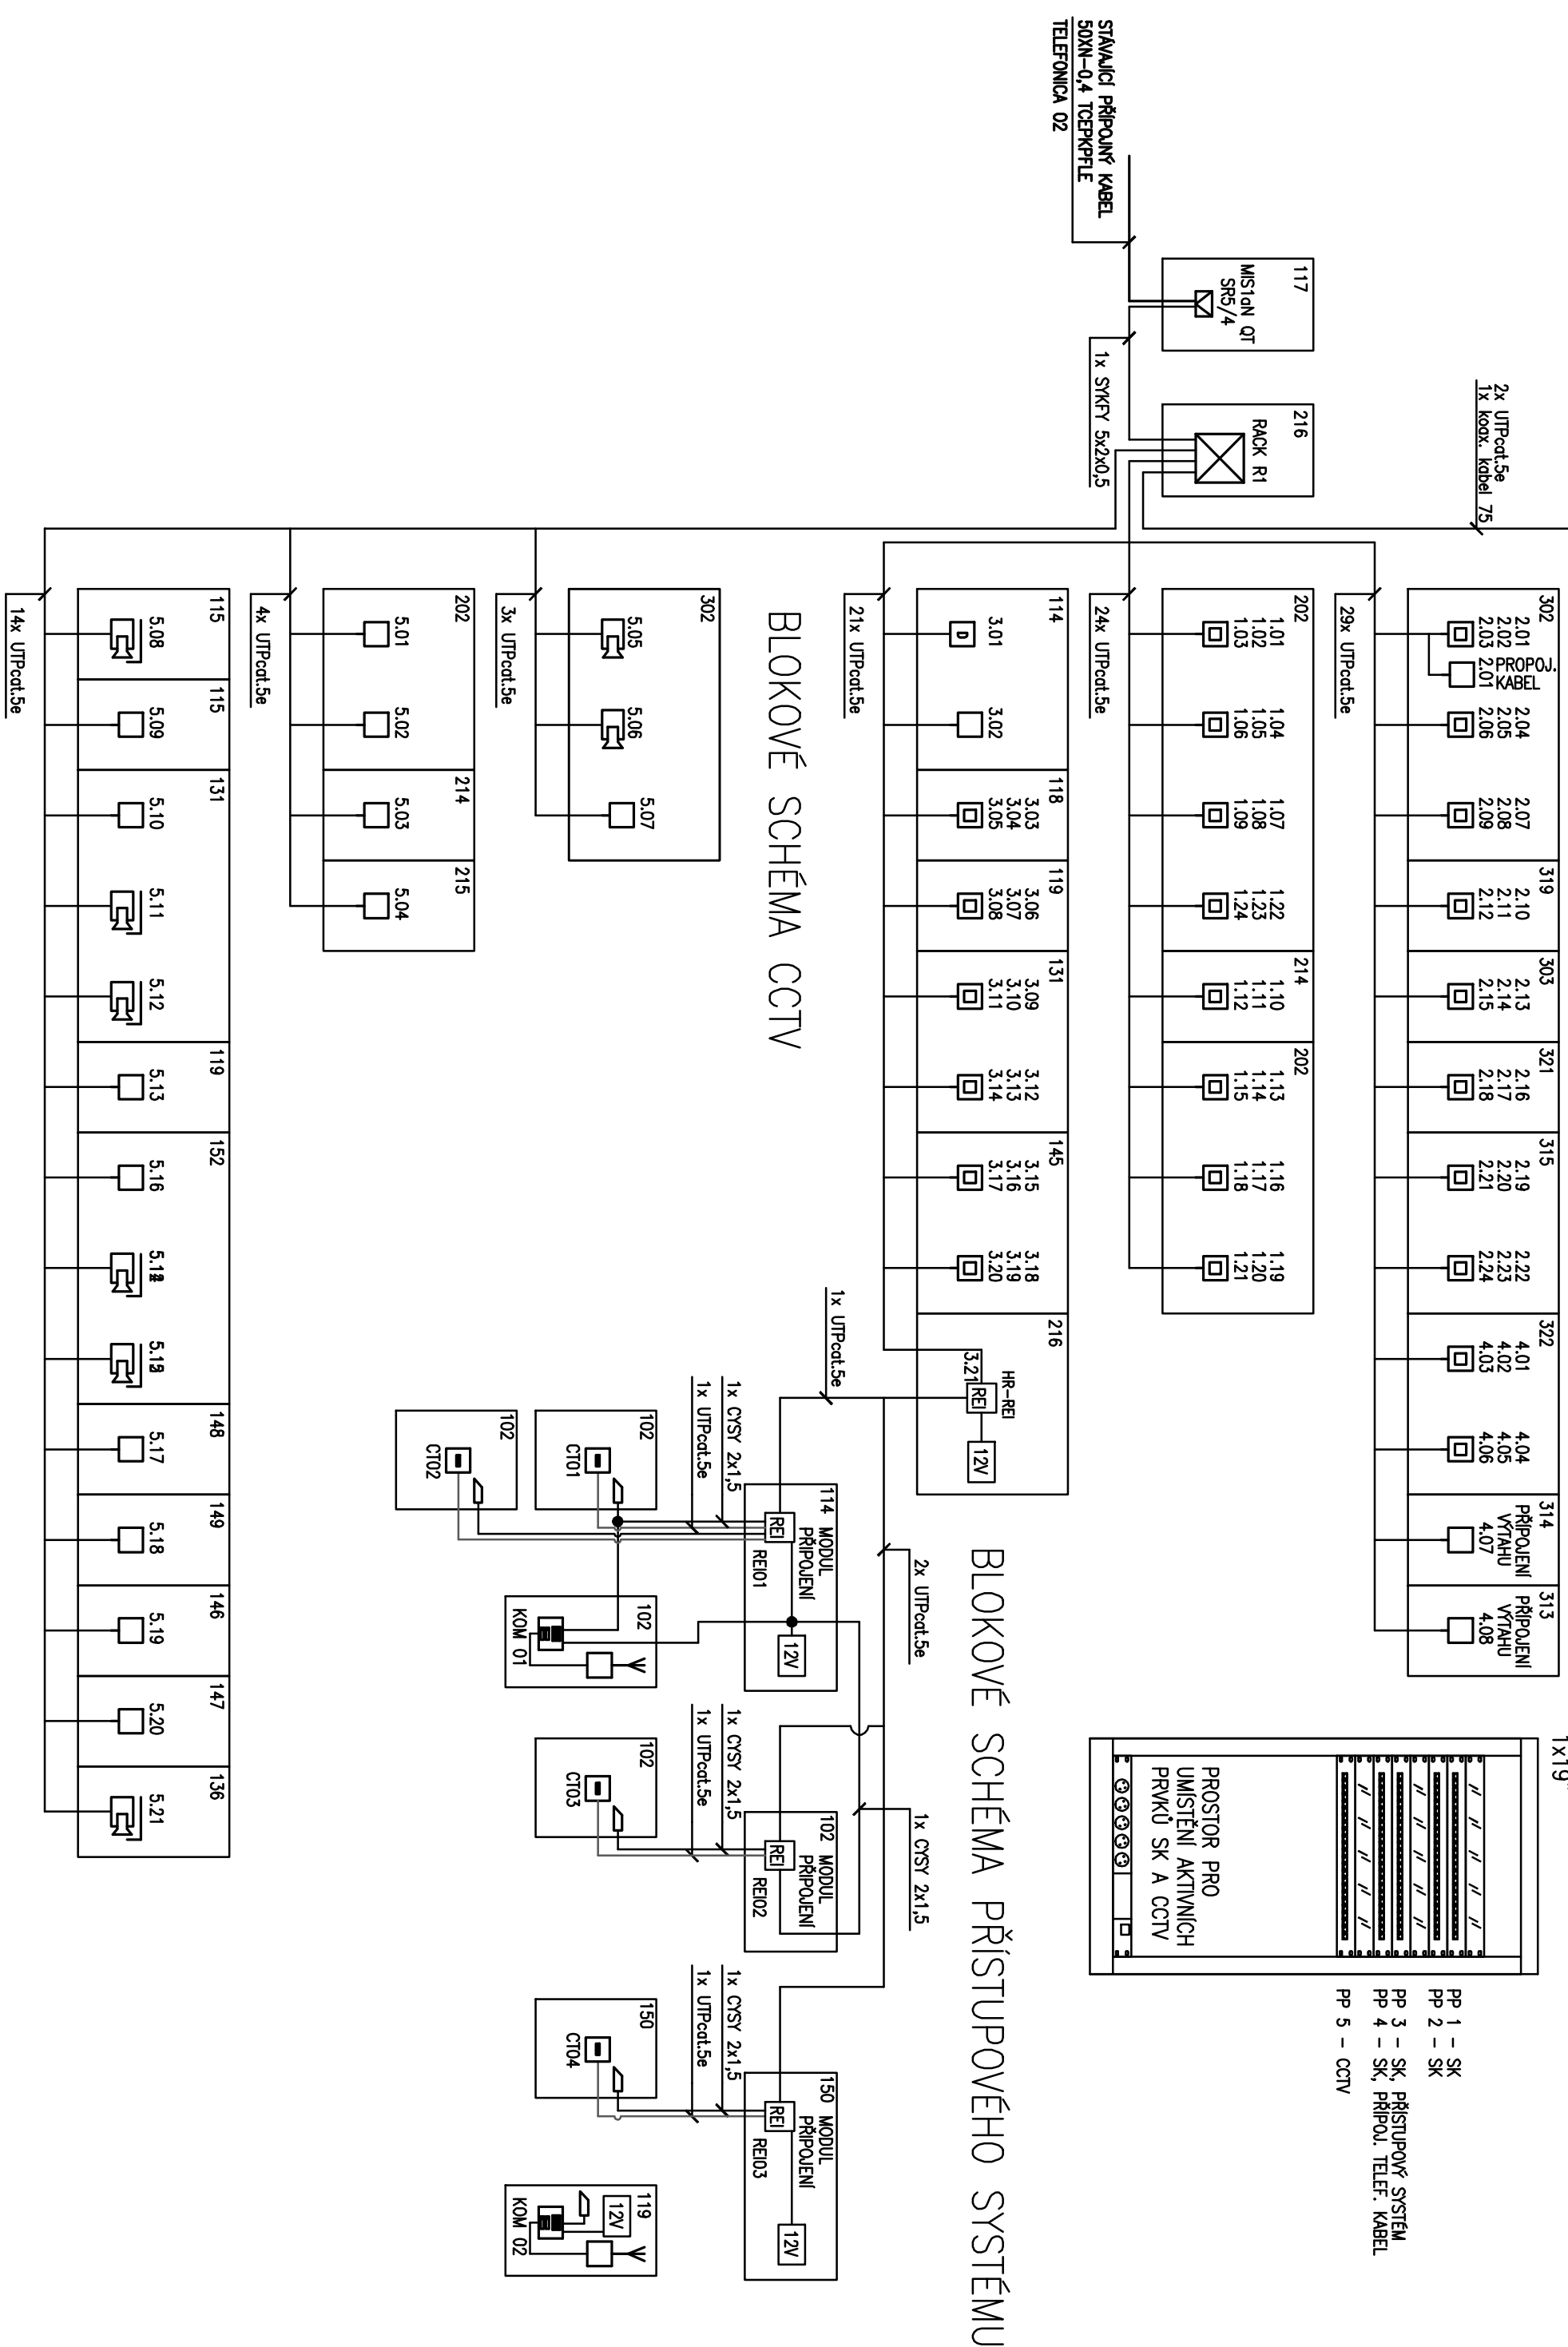


# BLOKOVÉ SCHÉMA SK

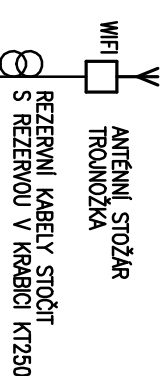

Ochrana kabelů musí odpovídat ČSN 736005 a ČSN 33 2000-5-51

# BLOKOVÉ SCHÉMA EZS

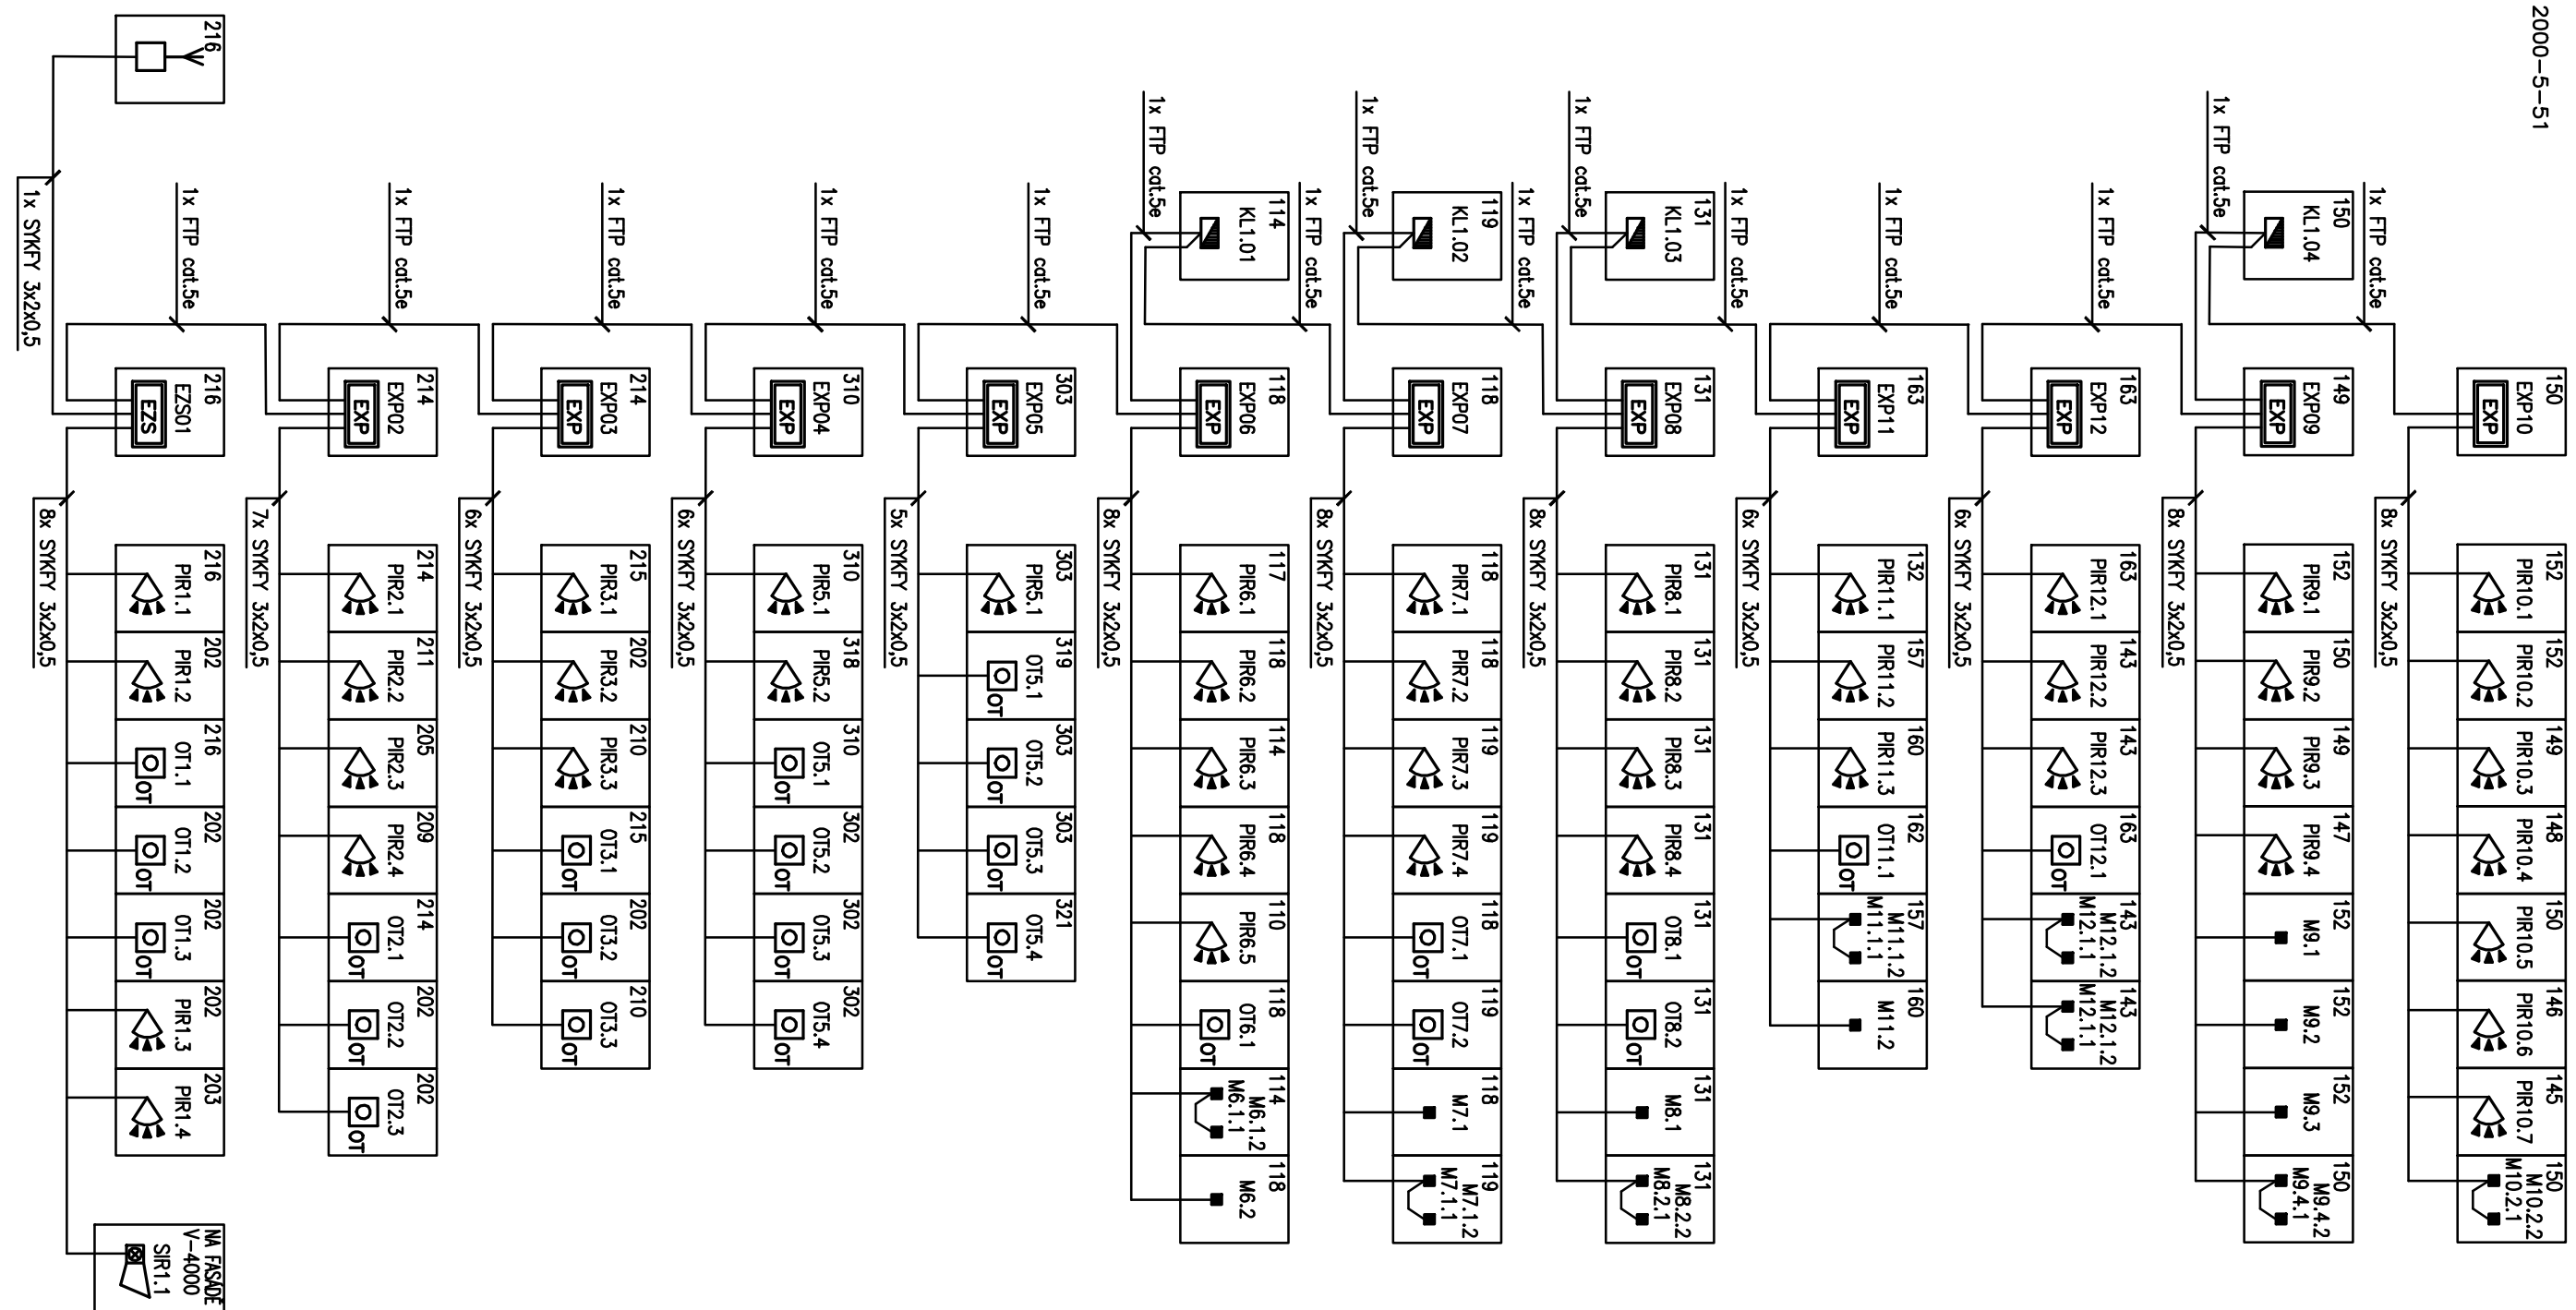

| LEGENDA |                                             |
|---------|---------------------------------------------|

|   |  |                          |  |                           |  |
|---|--|--------------------------|--|---------------------------|--|
| D1,4,7,06   |  |                          |  |                           |  |