


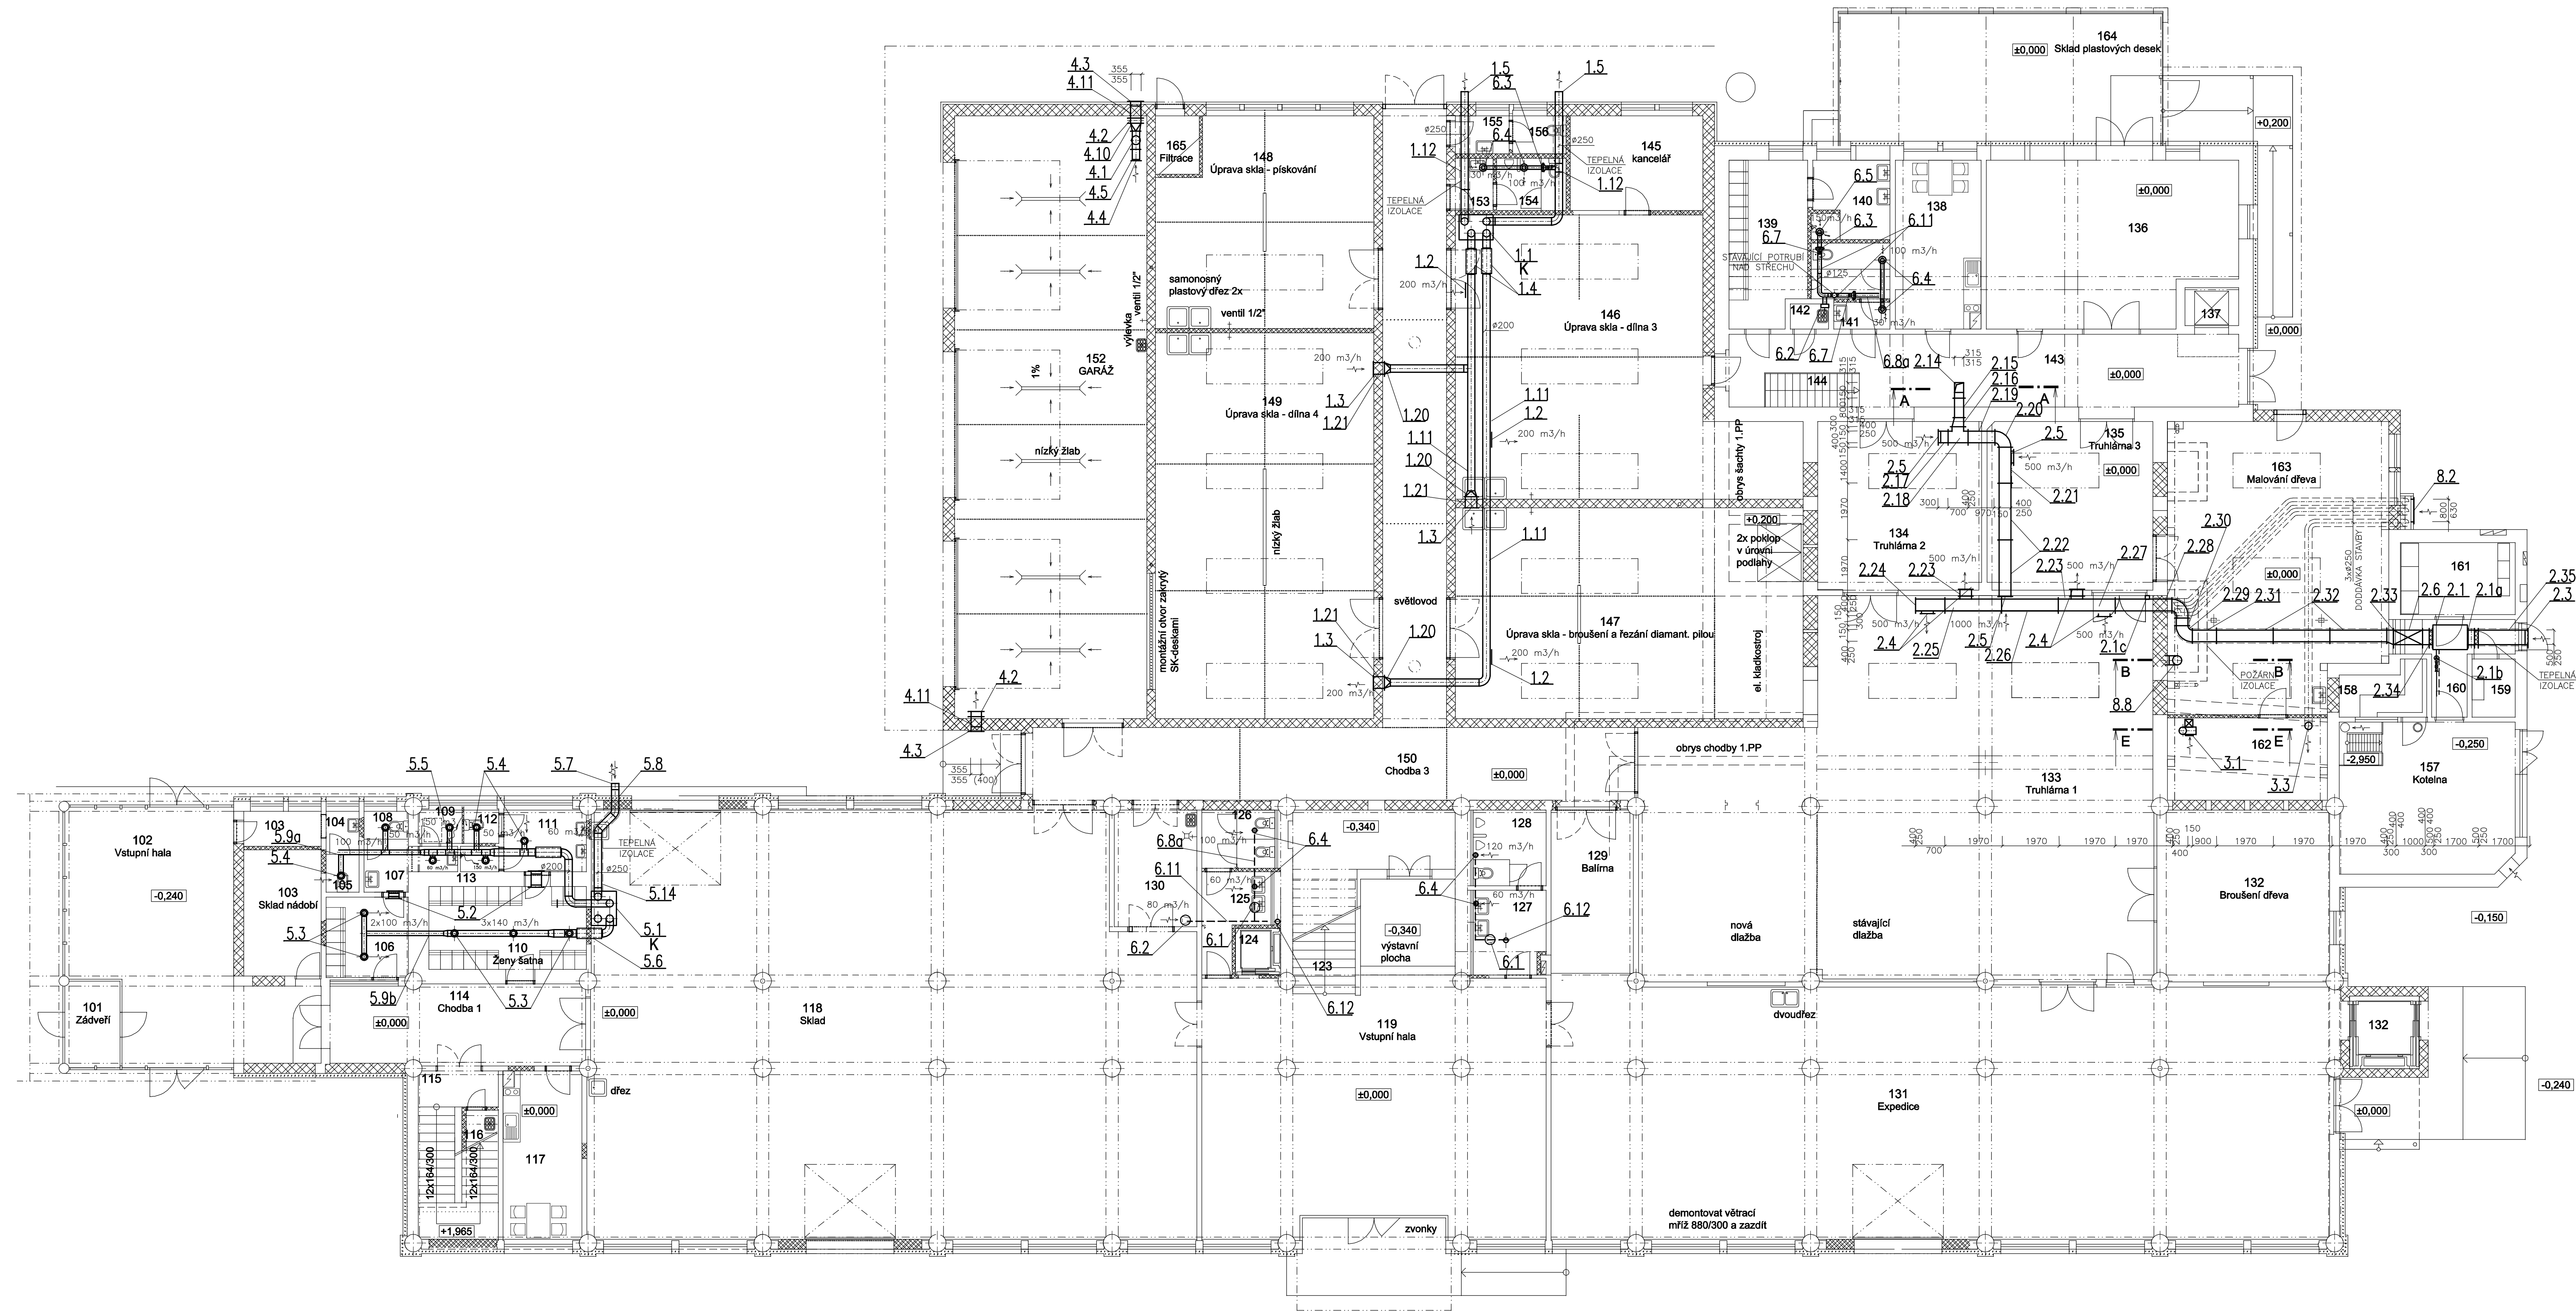

Tabulka místností 1.NP			Tabulka místností 1.NP		
Ozn.	Jméno	Plocha [m²]	Ozn.	Jméno	Plocha [m²]
101	Zádvěří	5,59	134	Truhlárna 2	32,57
102	Vstupní hala	53,55	135	Truhlárna 3	32,92
103	Předstíř	3,19	136	Ruční stříhání plastových desek	46,59
103	Sklad nádobí	11,53	137	Osobní výtah	2,41
104	WC předstíř pro obsluhu	1,66	138	Truhlárna - denní místnost	16,99
105	WC pro obsluhu	1,47	139	Truhlárna - šatna	14,86
106	Muži šatna	7,8	140	Truhlárna - umývárna	7,19
107	Muži WC předstíř	4,24	141	Truhlárna WC předstíř	7,07
108	Muži WC	1,45	142	Truhlárna WC	1,13
109	Muži sprcha	1,71	143	Úklidová místnost 2	39,93
110	Ženy šatna	15,43	144	chodba 2	3,71
111	Ženy sprcha	6	145	kancelář	14,79
112	Ženy WC předstíř	1,37	146	Úprava skla - dílna 3	92,14
113	Ženy WC	1,16	147	Úprava skla - broušení a řezání diamant. pilou	86,52
114	Chodba 1	24,09	148	Úprava skla - pískování	51,33
115	Schodišťový prostor 1	7,49	149	Úprava skla - dílna 4	99,37
116	Úklidová komora 1	7,41	150	Chodba 3	51,59
117	Denní místnost 1	15,72	151	Chodba 4	46,19
118	Sklad	275,66	152	Garáž	136,62
119	Vstupní hala	110,95	153	Muži WC předstíř	2,34
120	Nákladní výtah	6	154	Muži WC	4,29
122	Strojovna požární VZT	12,32	155	Ženy WC předstíř	2,4
123	Schodišťový prostor 2	8,37	156	Ženy WC	2,39
124	Osobní výtah	2,48	157	Kotelna	31,24
125	Ženy WC předstíř	6,14	158	Kancelář	4,86
126	Ženy WC	4,76	159	HUP	2,96
127	Muži WC předstíř	7,04	160	Chodba 5	7,31
128	Muži WC	6,51	161	Rozvodna NN	9,79
129	Balírna	15,81	162	Sklad barev a ředidel	15,54
130	Úklidová místnost pro stroje	11,34	163	Malování dřeva	72,76
131	Expedice	232,01	164	Sklad plastových desek	45,08
132	Broušení dřeva	34,85	133	Truhlárna 1	206,01
133	Truhlárna 1	206,01			

LEGENDA:

- STĚNOVÁ MŘÍŽKA
- TALÍŘOVÝ VENTIL
- VENTILÁTOR
- ODVADĚNÝ VZDUCH
- PRIVÁDĚNÝ VZDUCH

Hlavní inženýr projektu: Ing. arch. Milan Zrník		Zodpovědný projektant: Ing. Luděk Jančík		Výpracoval: Ing. Luděk Jančík	
Stavebník: Místo stavby: Akce:		DETESK s.r.o., Příkopá 401, Železný Brod p.p.č. 1027/1, 1028/11, k.ú. Jablonec nad Nisou		VEKTOR CZ s.r.o. Matousova 453/21, 460 02 Liberec	
REKONSTRUKCE SKLADOVÉHO A VÝROBNÍHO OBJEKTU					
Výkres:		D.1.4.2 - Zařízení vzduchotechniky Půdorys 1.NP		Formát: Datum: Stupeň: Číslo zakázky: Mřížko: Číslo výkresu:	
				10 A4 09/2015 DSP+DPS 15085037 1 : 100 D.1.4.2_03	