


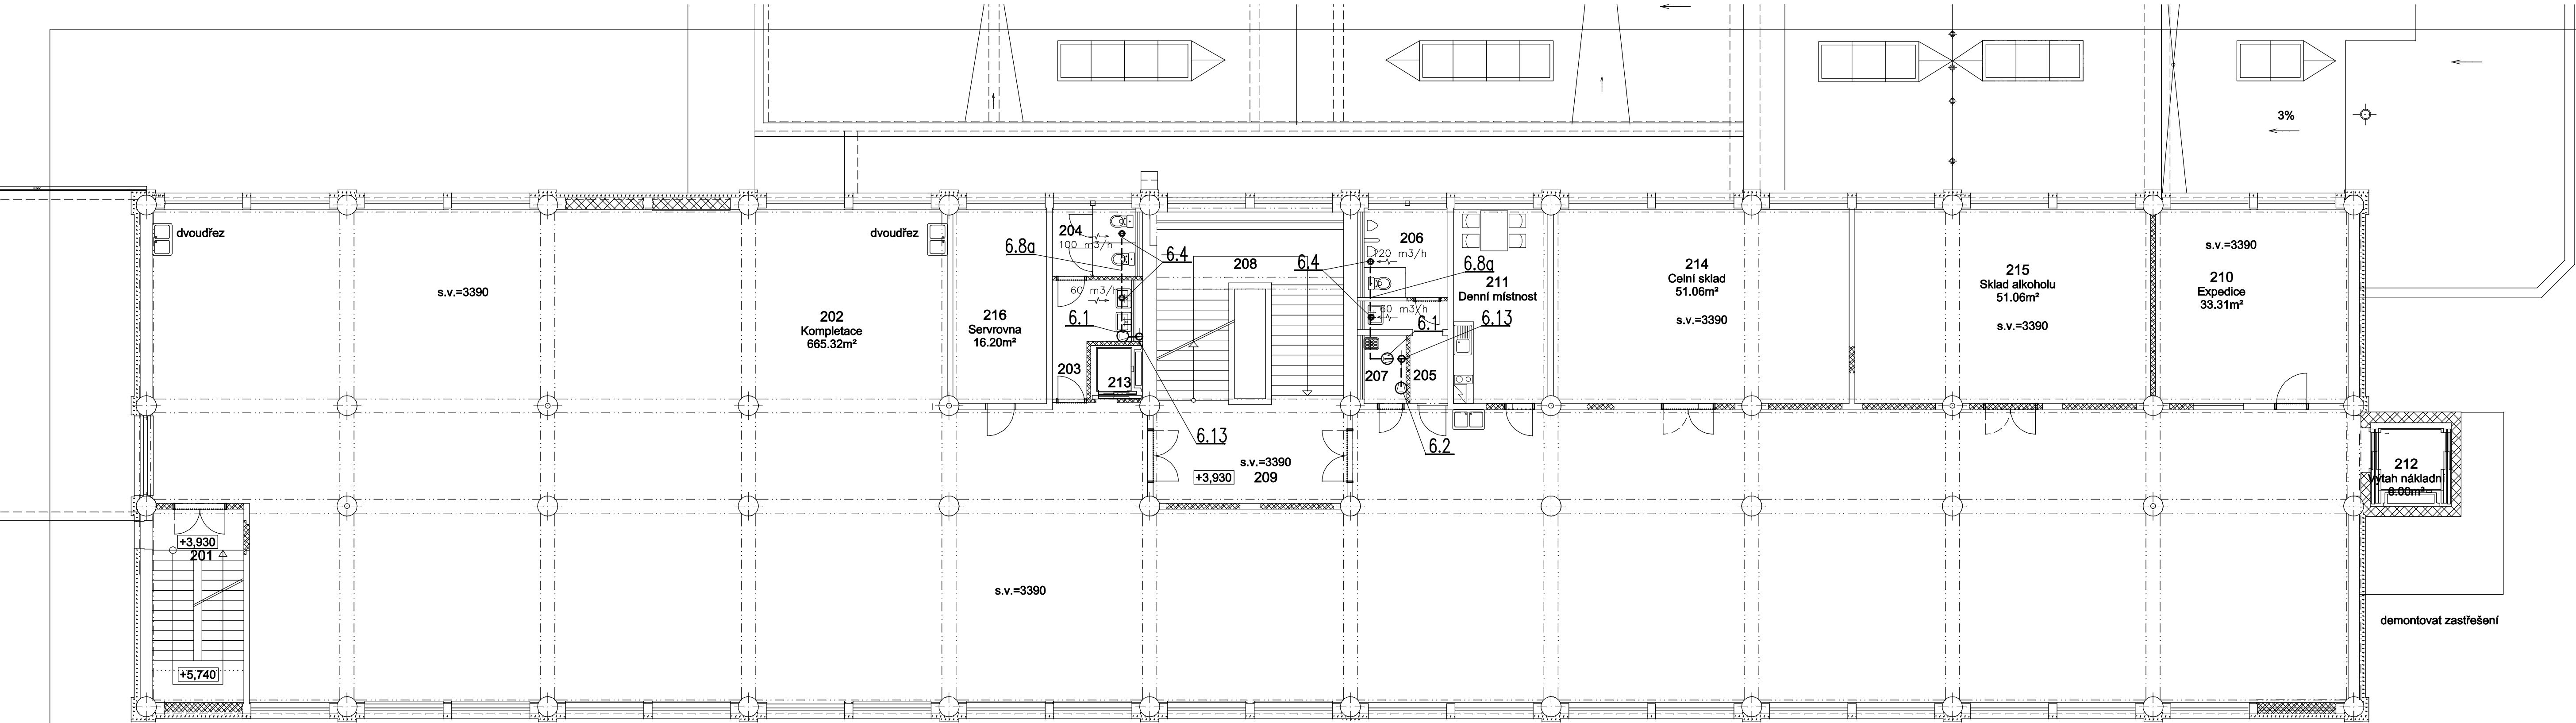

Tabulka místností 2.NP

Ozn.	Jméno	Plocha [m²]
201	Schodišťový prostor 1	15,85
202	Kompletace	665,32
203	Ženy WC předsíň	6,38
204	Ženy WC	5
205	Muži WC předsíň	4,6
206	Muži WC	6,71
207	Úklidová komora	2,56
208	Schodišťový prostor 2	31,23
209	Chodba	17,8
210	Expedice	33,31
211	Denní místnost	16,31
212	Výtah nákladní	6
213	Výtah osobní	2,48
214	Celní sklad	51,06
215	Sklad alkoholu	51,06
216	Servrovna	16,2

LEGENDA:

- STĚNOVÁ MŘÍŽKA
- TALIŘOVÝ VENTIL
- VENTILÁTOR
- ODVÁDĚNÝ VZDUCH
- PŘIVÁDĚNÝ VZDUCH

Hlavní inženýr projektu:		Zodpovědný projektant:		Vypracoval:													
Ing. arch. Milan Zrník		Ing. Luděk Jančík		Ing. Luděk Jančík													
Stavebník:		DETESK s.r.o., Příkrá 401, Železný Brod															
Místo stavby:		p.p.č. 1027/1, 1026/11, k.ú. Jablonec nad Nisou															
Akce:		REKONSTRUKCE SKLADOVÉHO A VÝROBNÍHO OBJEKTU															
Výkres:		D.1.4.2 - Zařízení vzduchotechniky Půdorys 2.NP															
 VEKTOR CZ s.r.o. Matoušova 453/21, 460 02 Liberec <table><tr><td>Formát:</td><td>4 A4</td></tr><tr><td>Datum:</td><td>09/2015</td></tr><tr><td>Stupeň:</td><td>DSP+DPS</td></tr><tr><td>Číslo zakázky:</td><td>15085037</td></tr><tr><td>Měřítko:</td><td>1 : 100</td></tr><tr><td>Číslo výkresu:</td><td>D.1.4.2_04</td></tr></table>						Formát:	4 A4	Datum:	09/2015	Stupeň:	DSP+DPS	Číslo zakázky:	15085037	Měřítko:	1 : 100	Číslo výkresu:	D.1.4.2_04
Formát:	4 A4																
Datum:	09/2015																
Stupeň:	DSP+DPS																
Číslo zakázky:	15085037																
Měřítko:	1 : 100																
Číslo výkresu:	D.1.4.2_04																