


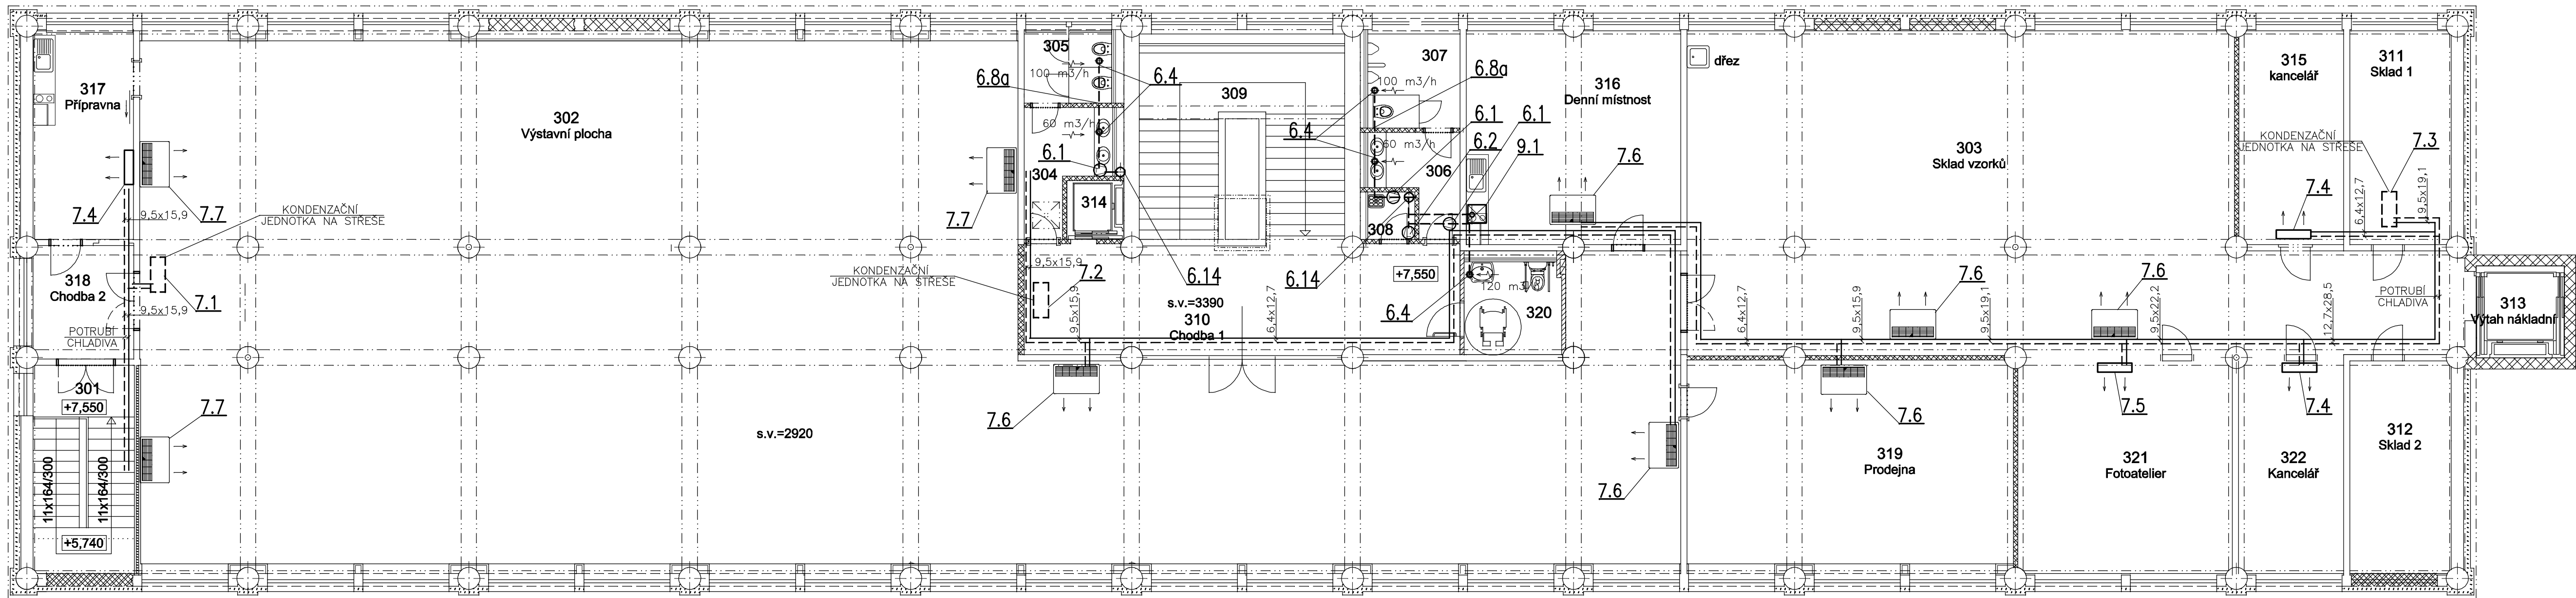

LEGENDA:

- STĚNOVÁ MŘÍŽKA
- TALÍŘOVÝ VENTIL
- VENTILÁTOR
- ODVÁDĚNÝ VZDUCH
- PŘIVÁDĚNÝ VZDUCH

Hlavní inženýr projektu:	Zodpovědný projektant:	Vypracoval:
Ing. arch. Milan Zmík	Ing. Luděk Jančík	Ing. Luděk Jančík
Stavebník:	DETESK s.r.o., Příkrá 401, Železný Brod	
Místo stavby:	p.p.č. 1027/1, 1026/11, k.ú. Jablonec nad Nisou	
Akce:	REKONSTRUKCE SKLADOVÉHO A VÝROBNÍHO OBJEKTU	
Výkres:	D.1.4.2 - Zařízení vzduchotechniky Půdorys 3.NP	

VEKTOR CZ	
VEKTOR CZ s.r.o. Matoušova 453/21, 460 02 Liberec	
Formát:	4 A4
Datum:	09/2015
Stupeň:	DSP+DPS
Číslo zakázky:	15085037
Měřítko:	1 : 100
Číslo výkresu:	D.1.4.2_05

Tabulka místností 3.NP

Ozn.	Jméno	Plocha [m²]
301	Schodišťový prostor 1	15,53
302	Výstavní plocha	446,80
303	Sklad vzorků	147,95
304	Žena WC předsíň	6,47
305	Žena WC	4,75
306	Muži WC předsíň	5,32
307	Muži WC	6,61
308	úklidová komora	1,65
309	schodišťový prostor	31,5
310	Chodba 1	31,77
311	Sklad 1	15,9
312	Sklad 2	15,9
313	Výťah nákladní	6
314	Výťah osobní	2,48
315	kancelář	16,47
316	Denní místnost	33,75
317	Přípravná	15,42
318	Chodba 2	8,37
319	Prodejna	48,91
320	WC imobilní	7,49
321	Fotoatelier	34,04
322	Kancelář	16,56