


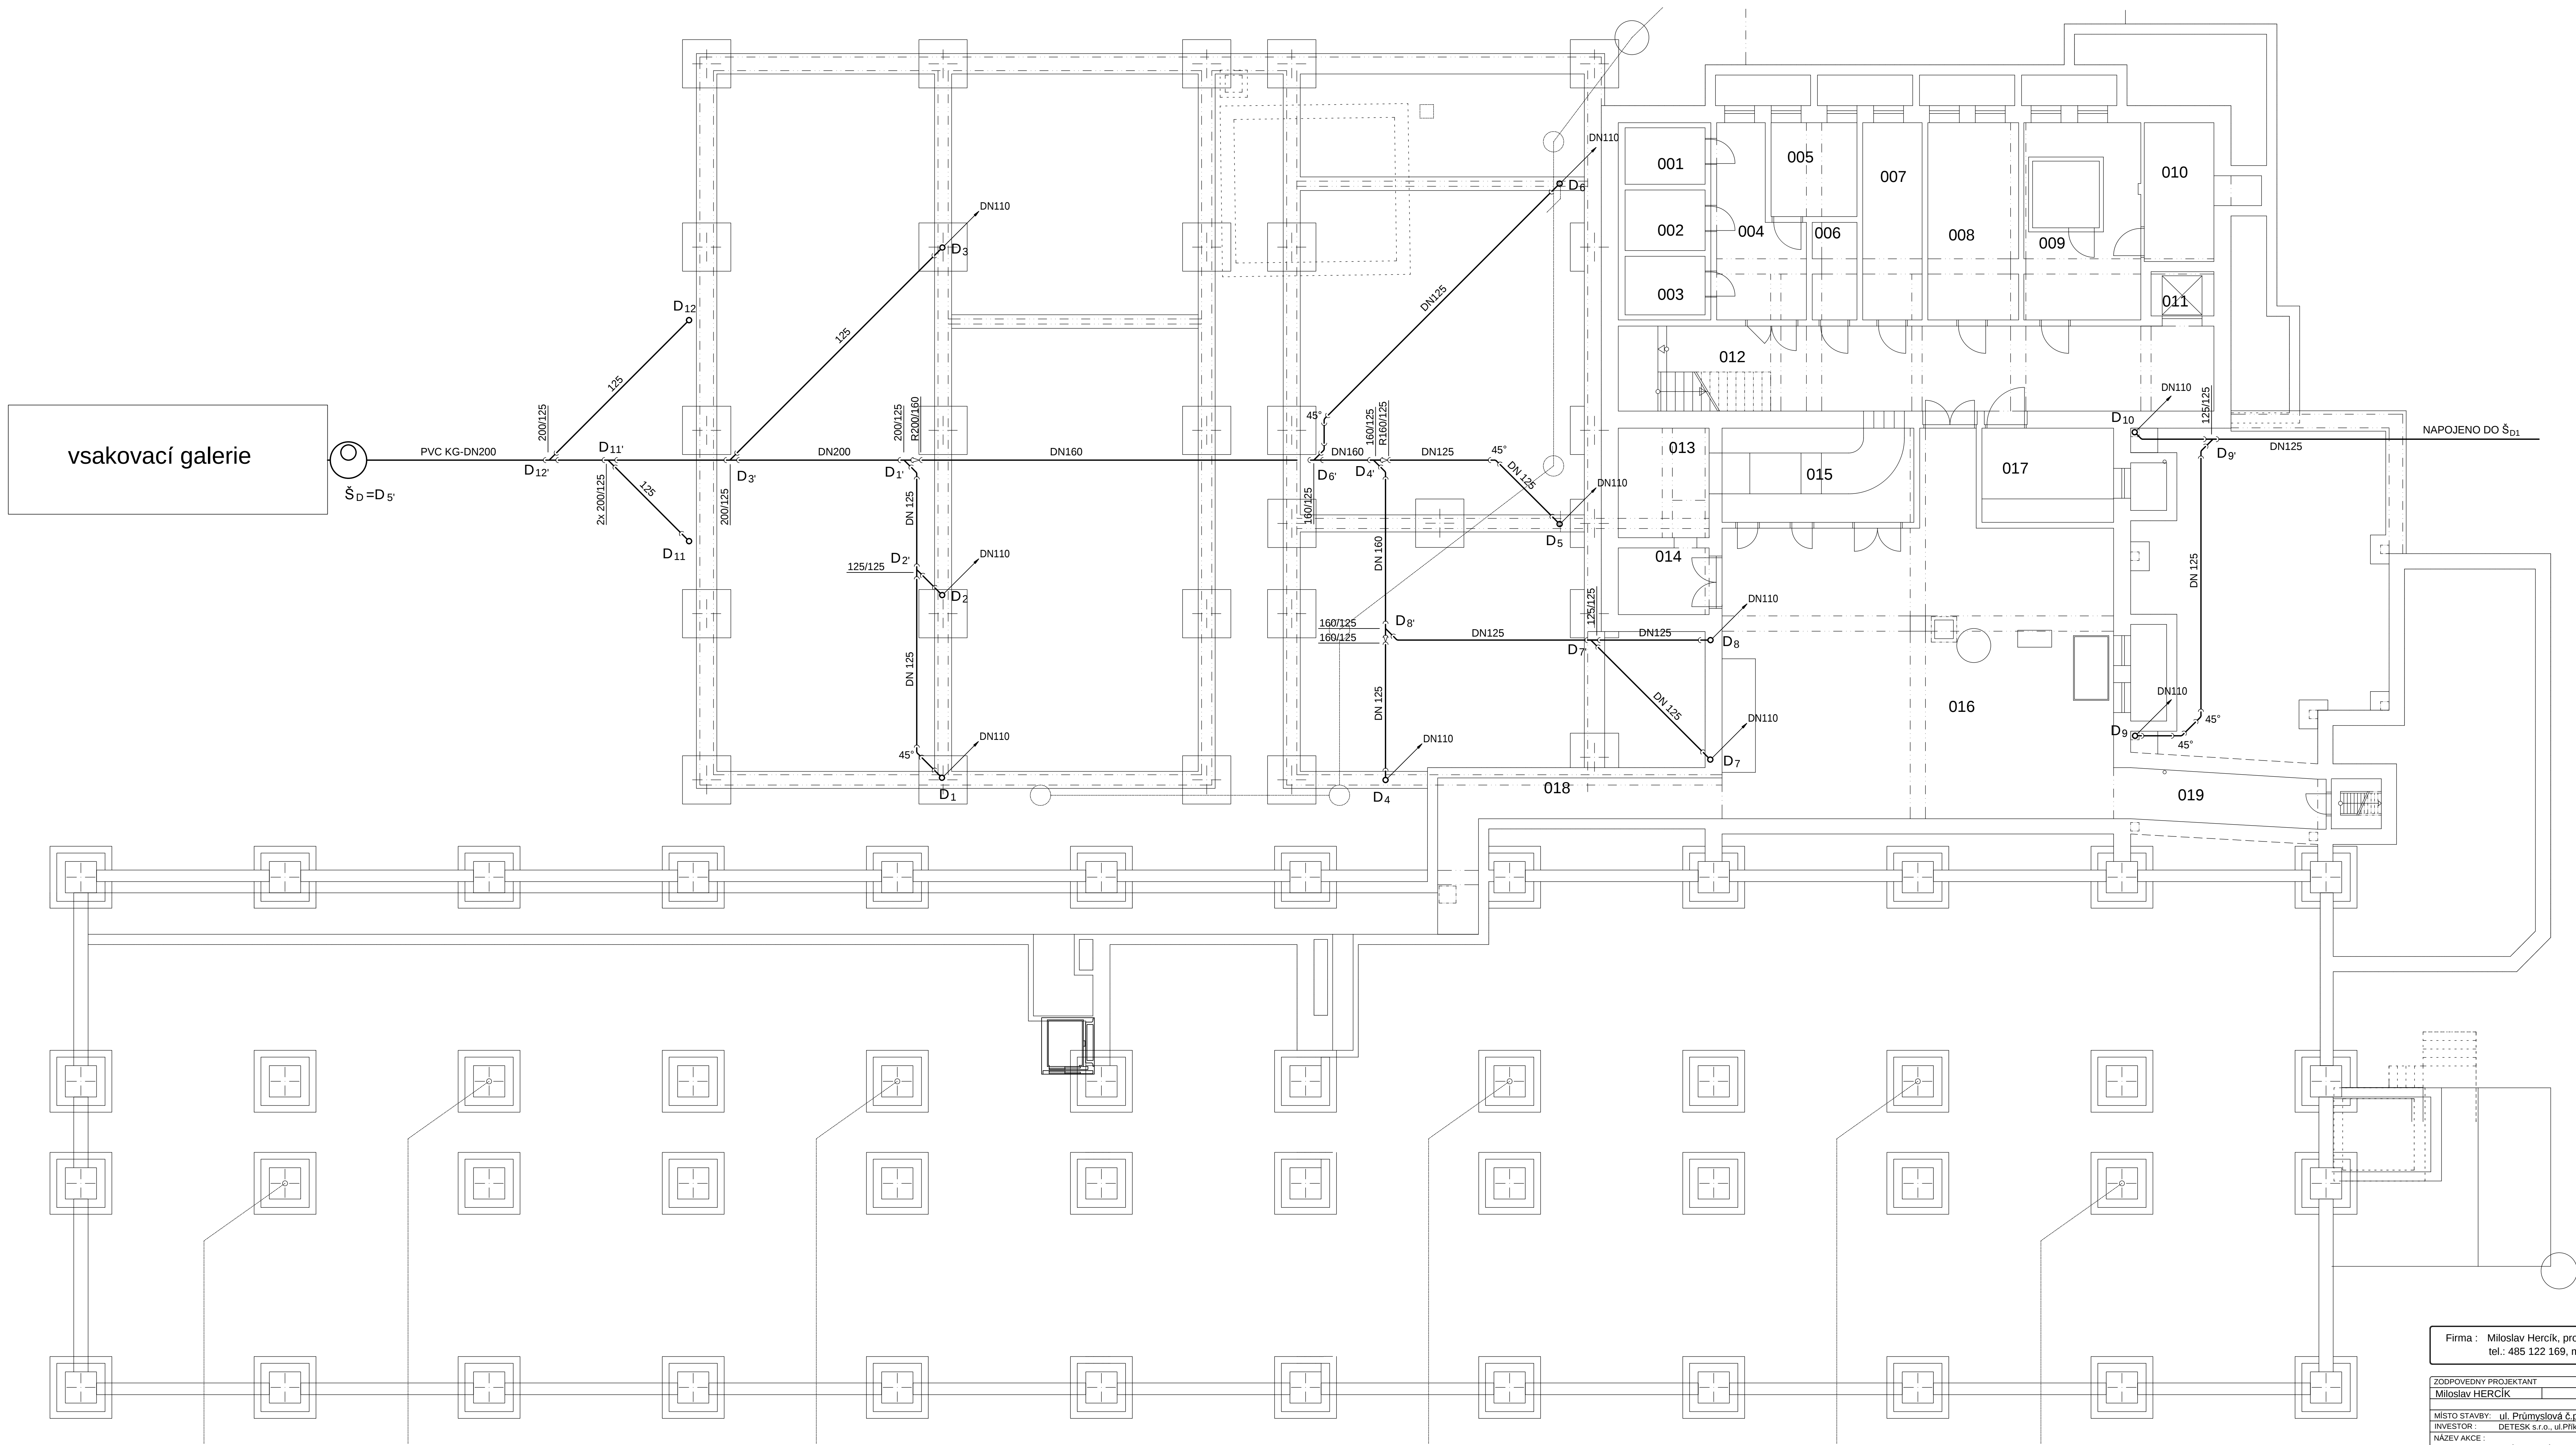

LEGENDA Z.I.

---	STUDENÁ VODA
---	TEPLÁ VODA
---	CIRKULACE
---	KANALIZACE
WC	KLOZET
WCI	KLOZET IMOBILNÍ
U	UMÝVADLO
UI	UMÝVADLO IMOBILNÍ
SK	SPRCHOVÝ KOUT
VL	VÝLETKA
P	PÍSAŘ
D	DŘEZ JEDNOLINÝ
DD	DŘEZ DVOJLINÝ PLASTOVÝ
DL	DŘEZ V KUCHYŇSKÉ Lince
H	HYDRANTOVÁ SKŘÍN

Firma : Miroslav Hercík, projektová činnost, Ostravská 671/10, Liberec 14, 460 14
tel.: 485 122 169, mob. 602 172 624 - osvědčení o autorizaci č. 25737

ZODPOVĚDNÝ PROJEKTANT	VYPRACOVAL	KRESLIL
Miroslav HERCÍK	Miroslav HERCÍK	Miroslav HERCÍK
MÍSTO STAVBY:	ul. Průmyslová č.p. 702, p.p.č. 817, k.ú. Železný Brod	DATUM: 10/2015
INVESTOR	DETESK s.r.o., ul. Příčná 401, 460 22, Železný Brod	FORMÁT: 12x A4
NAZEV AKCE:	Rekonstrukce a přístavba objektu společnosti DETESK	MĚŘÍTKO: 1:75
NAZEV VÝKRESU:	Základy - dešťová kanalizace	STRUČNÝ: DIPS
		ZAK. ČÍSLO: 201522
		Č. VÝKRESU: ZTI-1